

En proyección: Tanque de Reserva Tricapa. Capacidad 500 lts.
Calefón Solar s/ Pliego - Capacidad 180 lts.

- ① Alimentación a Tanque Reserva desde bombeador Ø 3/4"
- ① Bajada Ø 1/2 " A. Fría
- ② Bajada de Calefón Solar a Calefón Ø 3/4"
(caño para agua caliente).


Llaves de paso bypass Calefón Solar - Calefón.

Cañerías de agua fría y caliente:

Caño de Polipropileno s/pliego APROBADO

Alternativa Indirecta:
Motobombeador para
alimentación a T. de Reserva

Proyección Calefón Solar
s/ Estructura Sec. de apoyo
orientado siempre al Norte

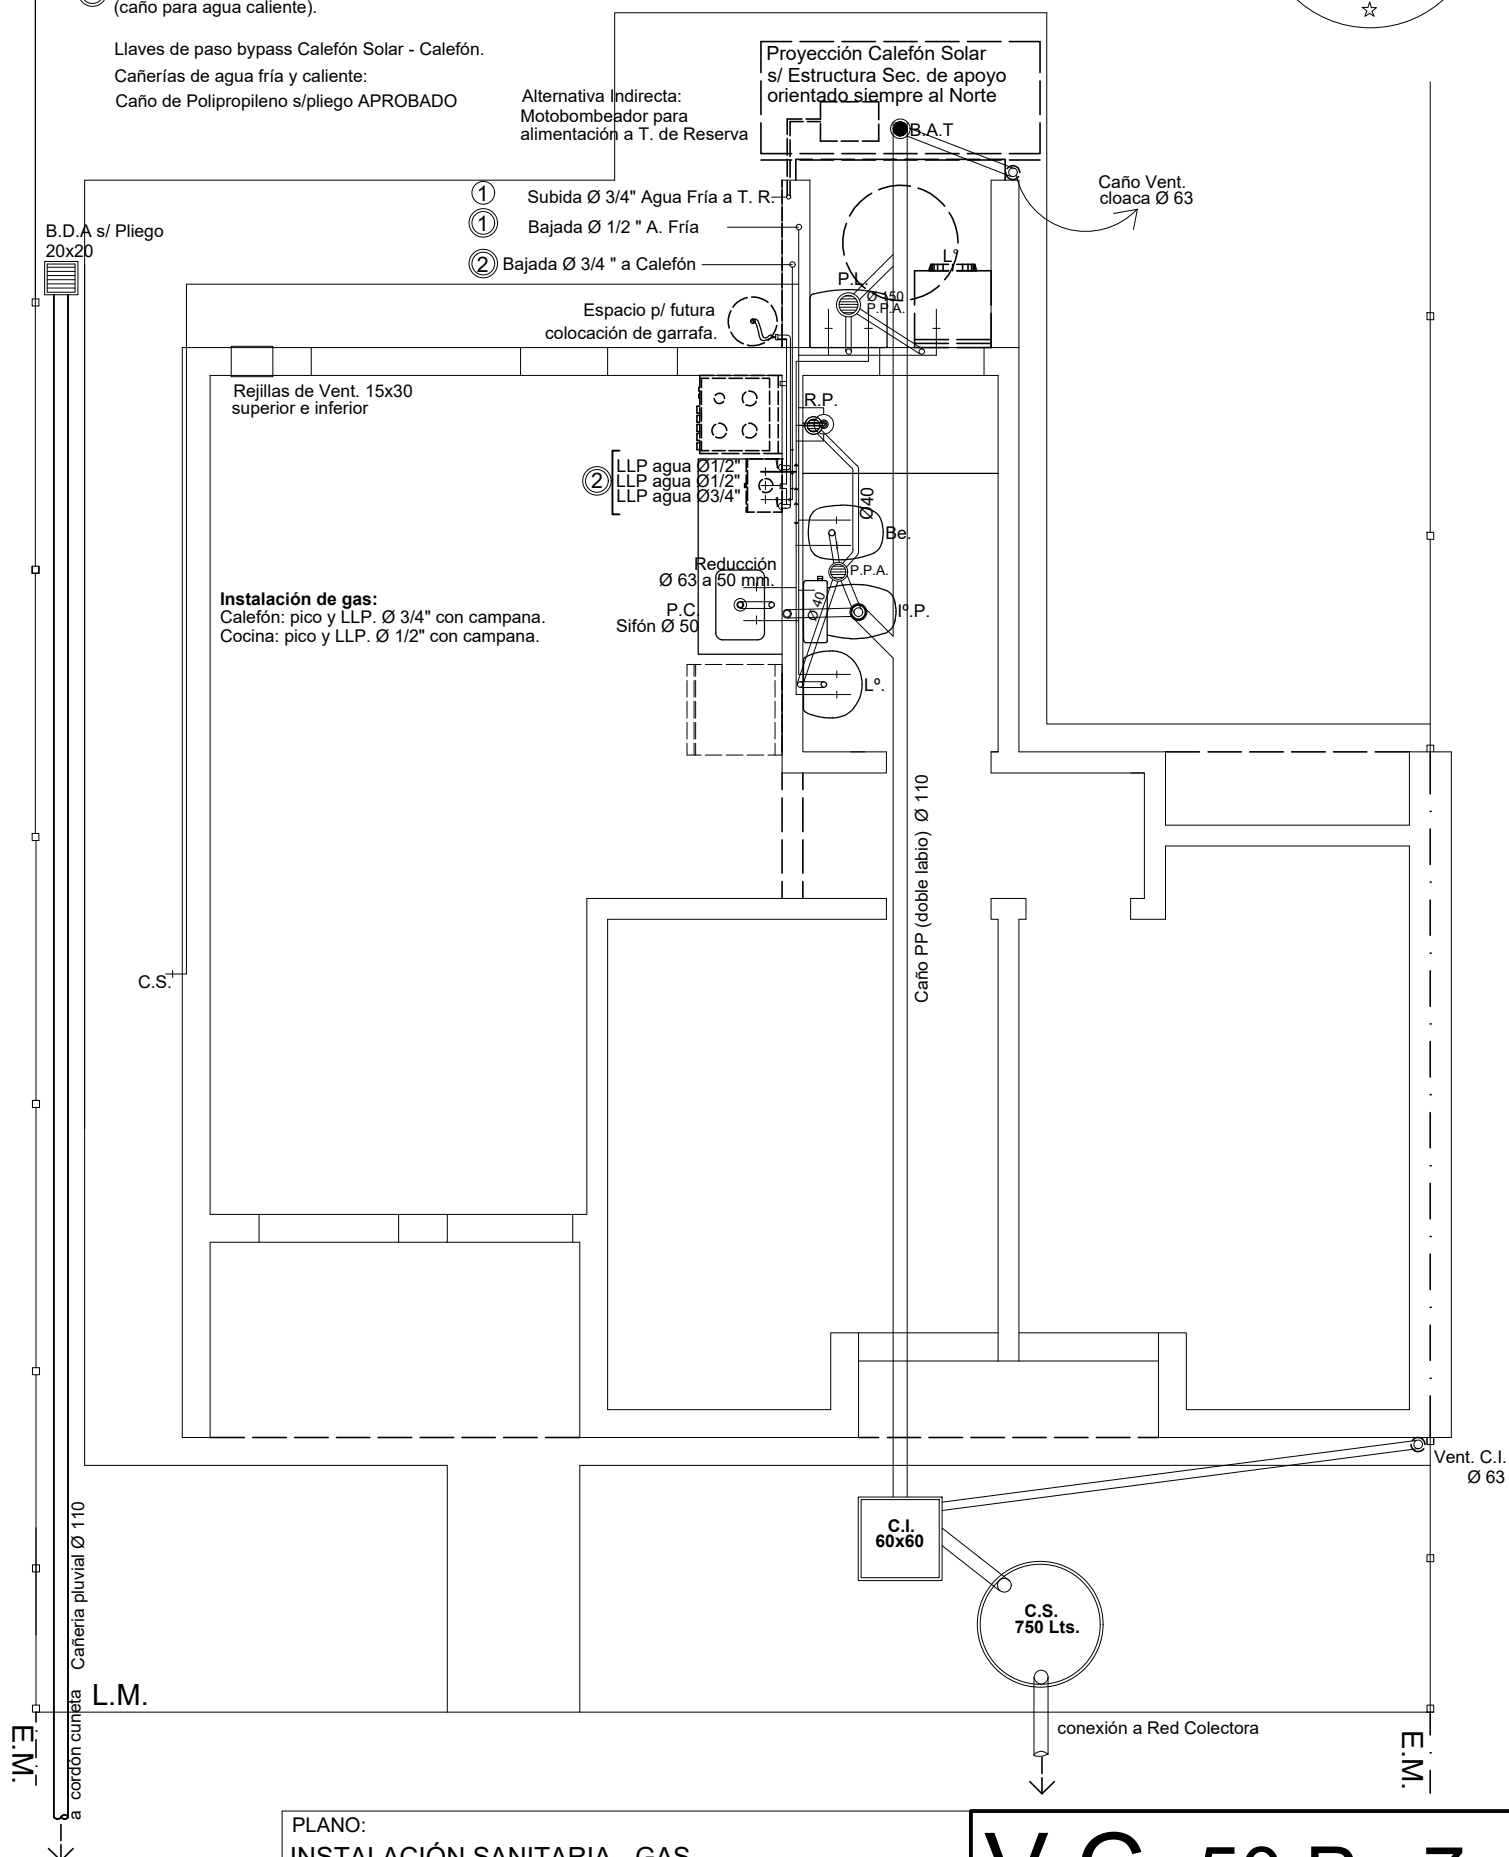

PLANO:
INSTALACIÓN SANITARIA - GAS
Cámara Séptica / Red de Agua / Gas Envasado

PROTOTIPO 2 Dormitorios

V.C. 50 P 7

VIVIENDA COMPACTA

D.P.V y U.