
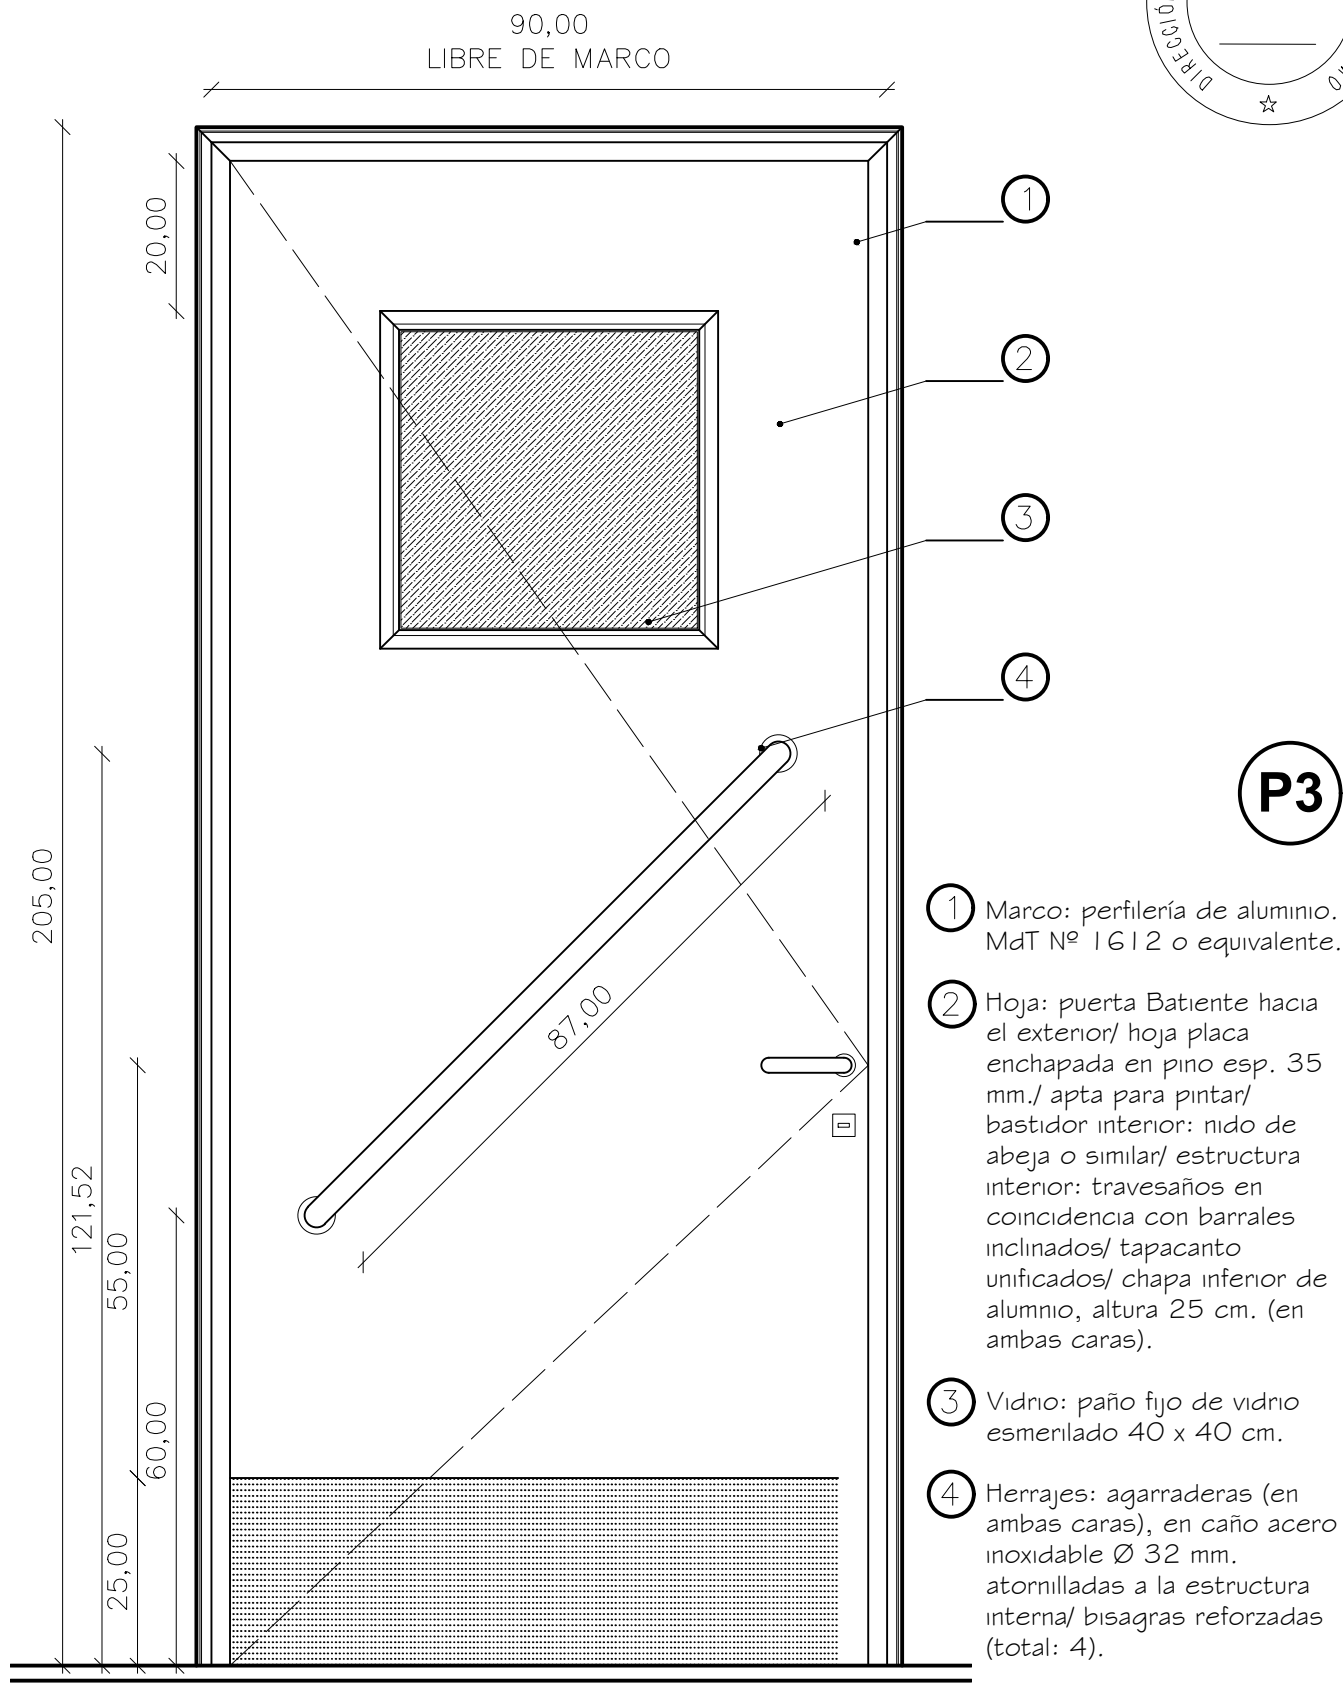


**PERFILERIA ALUMINIO NATURAL MARCA ALUAR  
METALES DEL TALAR O EQUIVALENTES.**

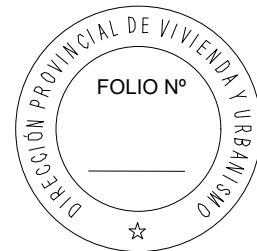

PLANO:  
DETALLE ABERTURA  
DE ALUMINIO PUERTA BAÑO.

PROTOTIPO 2 Dormitorios

**V.C.D.50 P 12**

VIVIENDA COMPACTA

D.P.V y U.