


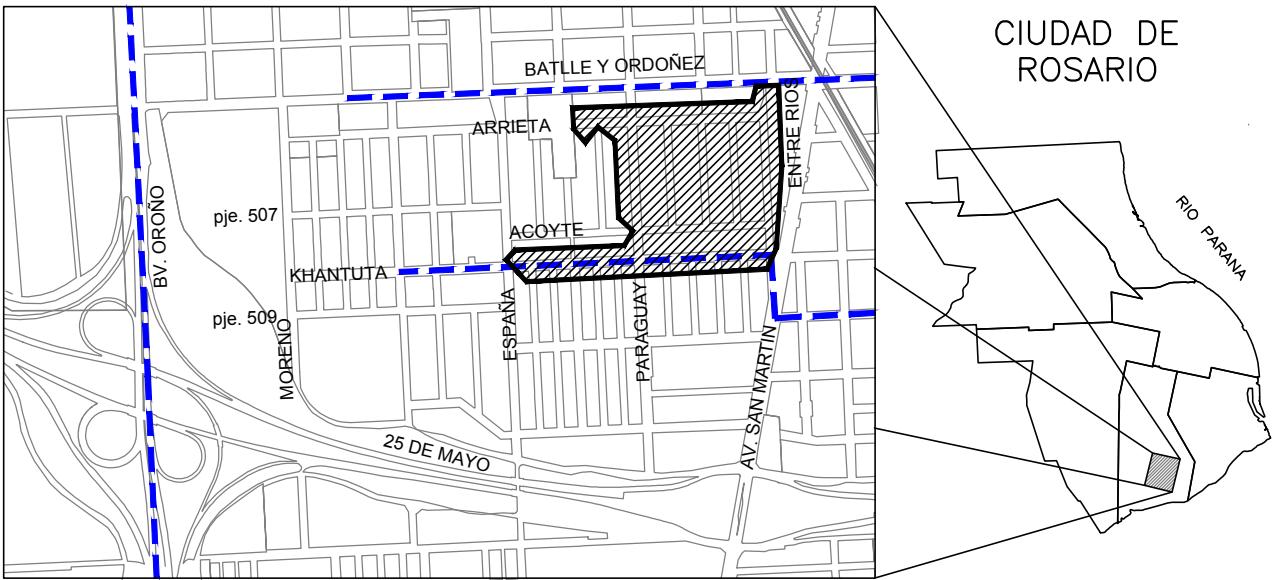

CROQUIS DE UBICACION



MUNICIPALIDAD DE ROSARIO		SECRETARIA DE OBRAS PUBLICAS	
		DGHys	DIRECCION DE PROYECTOS DE HIDRAULICA
		OBRA: DESAGÜES PLUVIALES B° FLORES ESTE	
		PAVIMENTACION SECTOR BATLLE - ENTRE RIOS - KHANTUTA - ESPAÑA	
		PLANO: CUENCAS	
OPERADOR: BALDASSIN		FECHA: JUNIO 2018	
DIBUJANTE: BALDASSIN		ESCALA: 1:1250	
PROYECTISTA: Ing. FEDERICO BALDASSIN			
DIRECTOR DPH		SUB DIRECTOR DGHys.	
INGENIERO		INGENIERA	
Mario CHIRICHIGNO		Florencia CAMBRIA	
		DIRECTOR DGHys.	
		INGENIERA	
		Marisa PALAZZO	