



DETALLE ACOMETIDA CONDUCTOS PREFABRICADOS A CONDUCTOS EJECUTADOS "IN SITU"

PLANTA

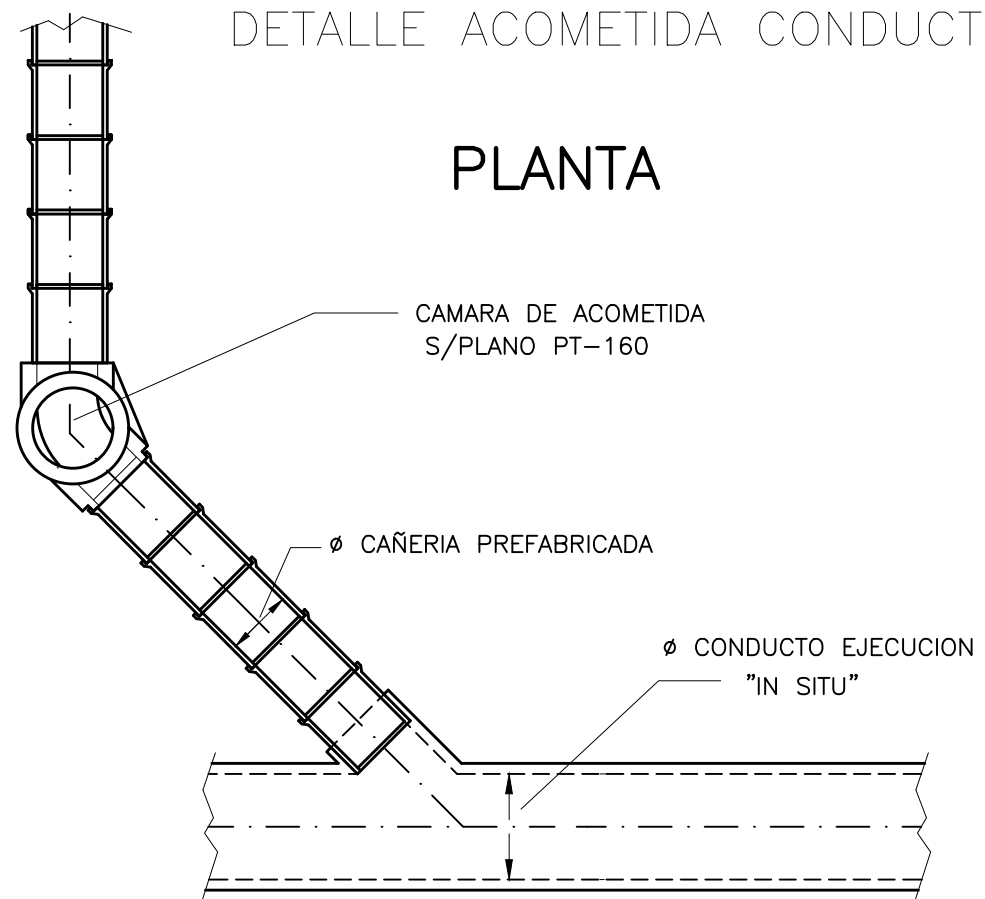


CORTE 2-2

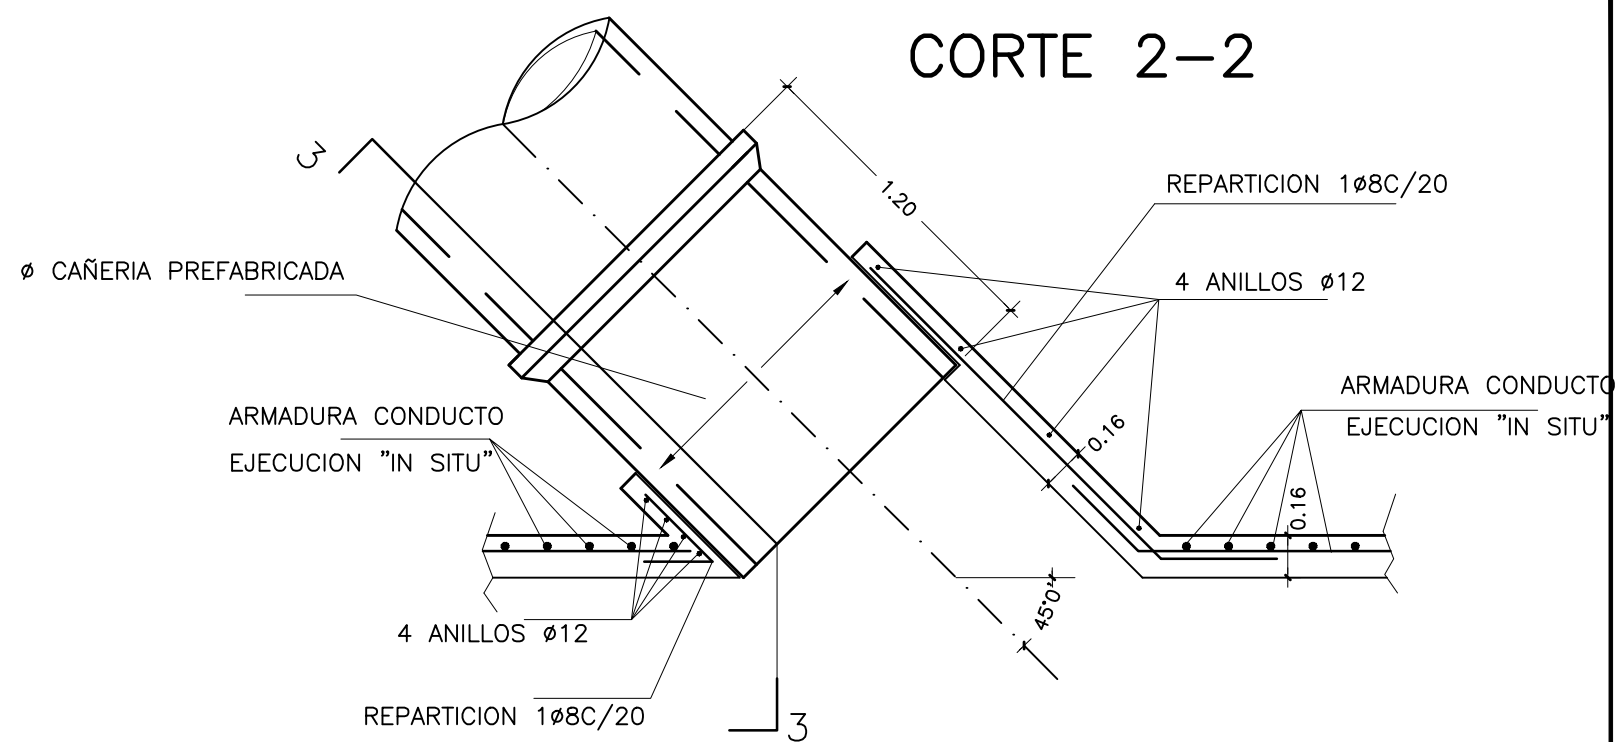


NOTAS

- LAS MEDIDAS LINEALES SE EXPRESAN EN METROS
- SE EMPLEARA HORMIGON SEGUN ESPECIFICACIONES CON AIRE INCORPORADO, ARMADURA DE REFUERZO

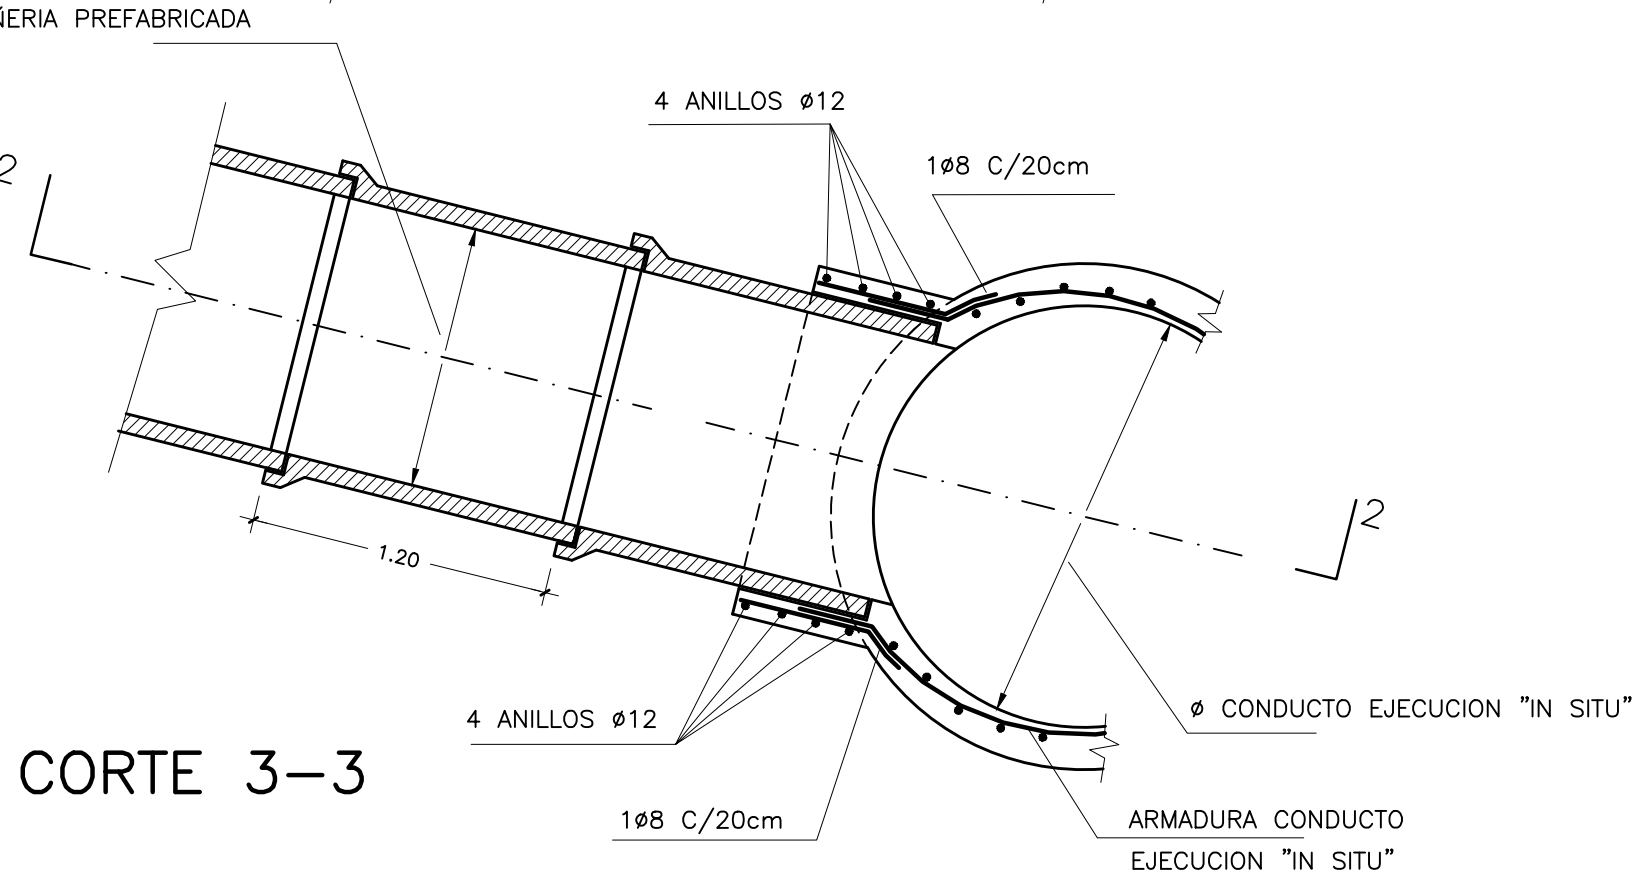

CORTE 3-3

MUNICIPALIDAD DE ROSARIO		SECRETARIA DE OBRAS PUBLICAS	
		DGHyS	DEPARTAMENTO PLAN INTEGRAL DE INFRAESTRUCTURA SANITARIA
		DETALLE ACOMETIDAS CONDUCTOS PREFABRICADOS A CONDUCTOS EJECUTADOS "IN SITU"	
OPERADOR: DIBUJANTE: Tco.Vial M.D'AMBROSIO-R. ETGHEGARAY PROYECTISTA: DEPIS		FECHA: Julio 2018	PLANO N° PT 161
JEFE DEPIS INGENIERO Carlos E.TOGNETTI		ESCALA: CROQUIS	
SUB DIRECTOR DGHyS. INGENIERO Hugo ORSOLINI		DIRECTOR DGHyS. INGENIERO Alberto J. DANIELE	