
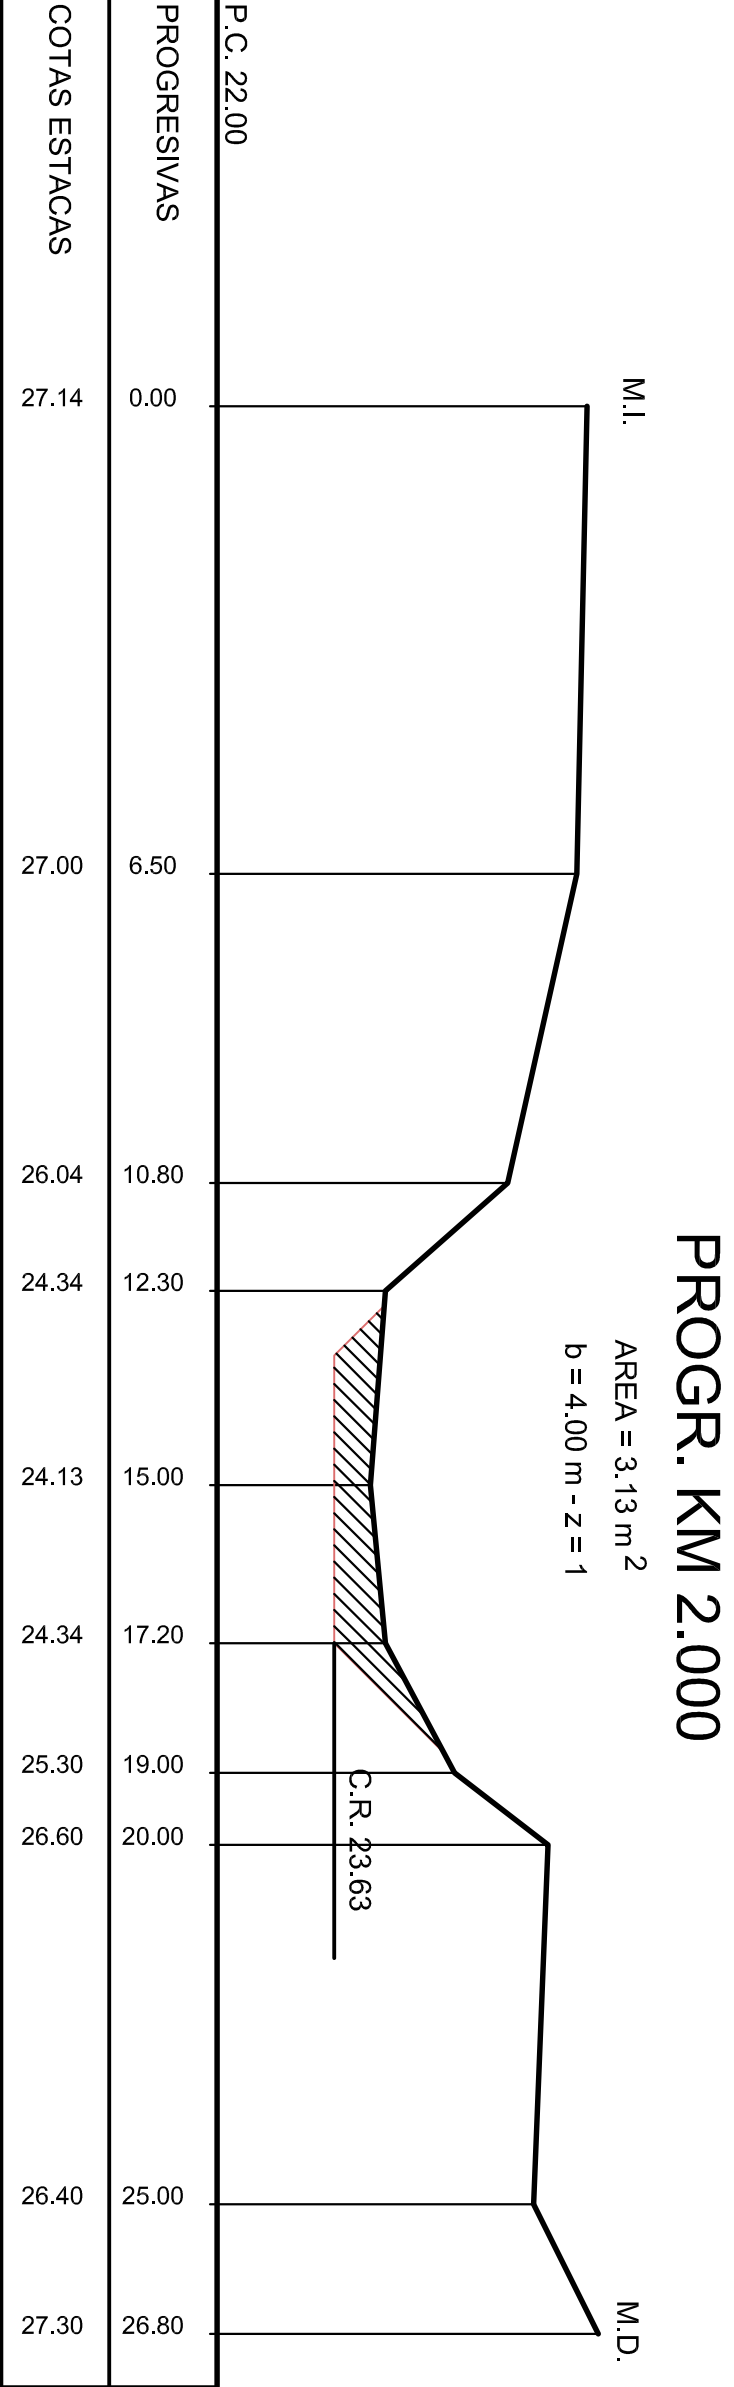


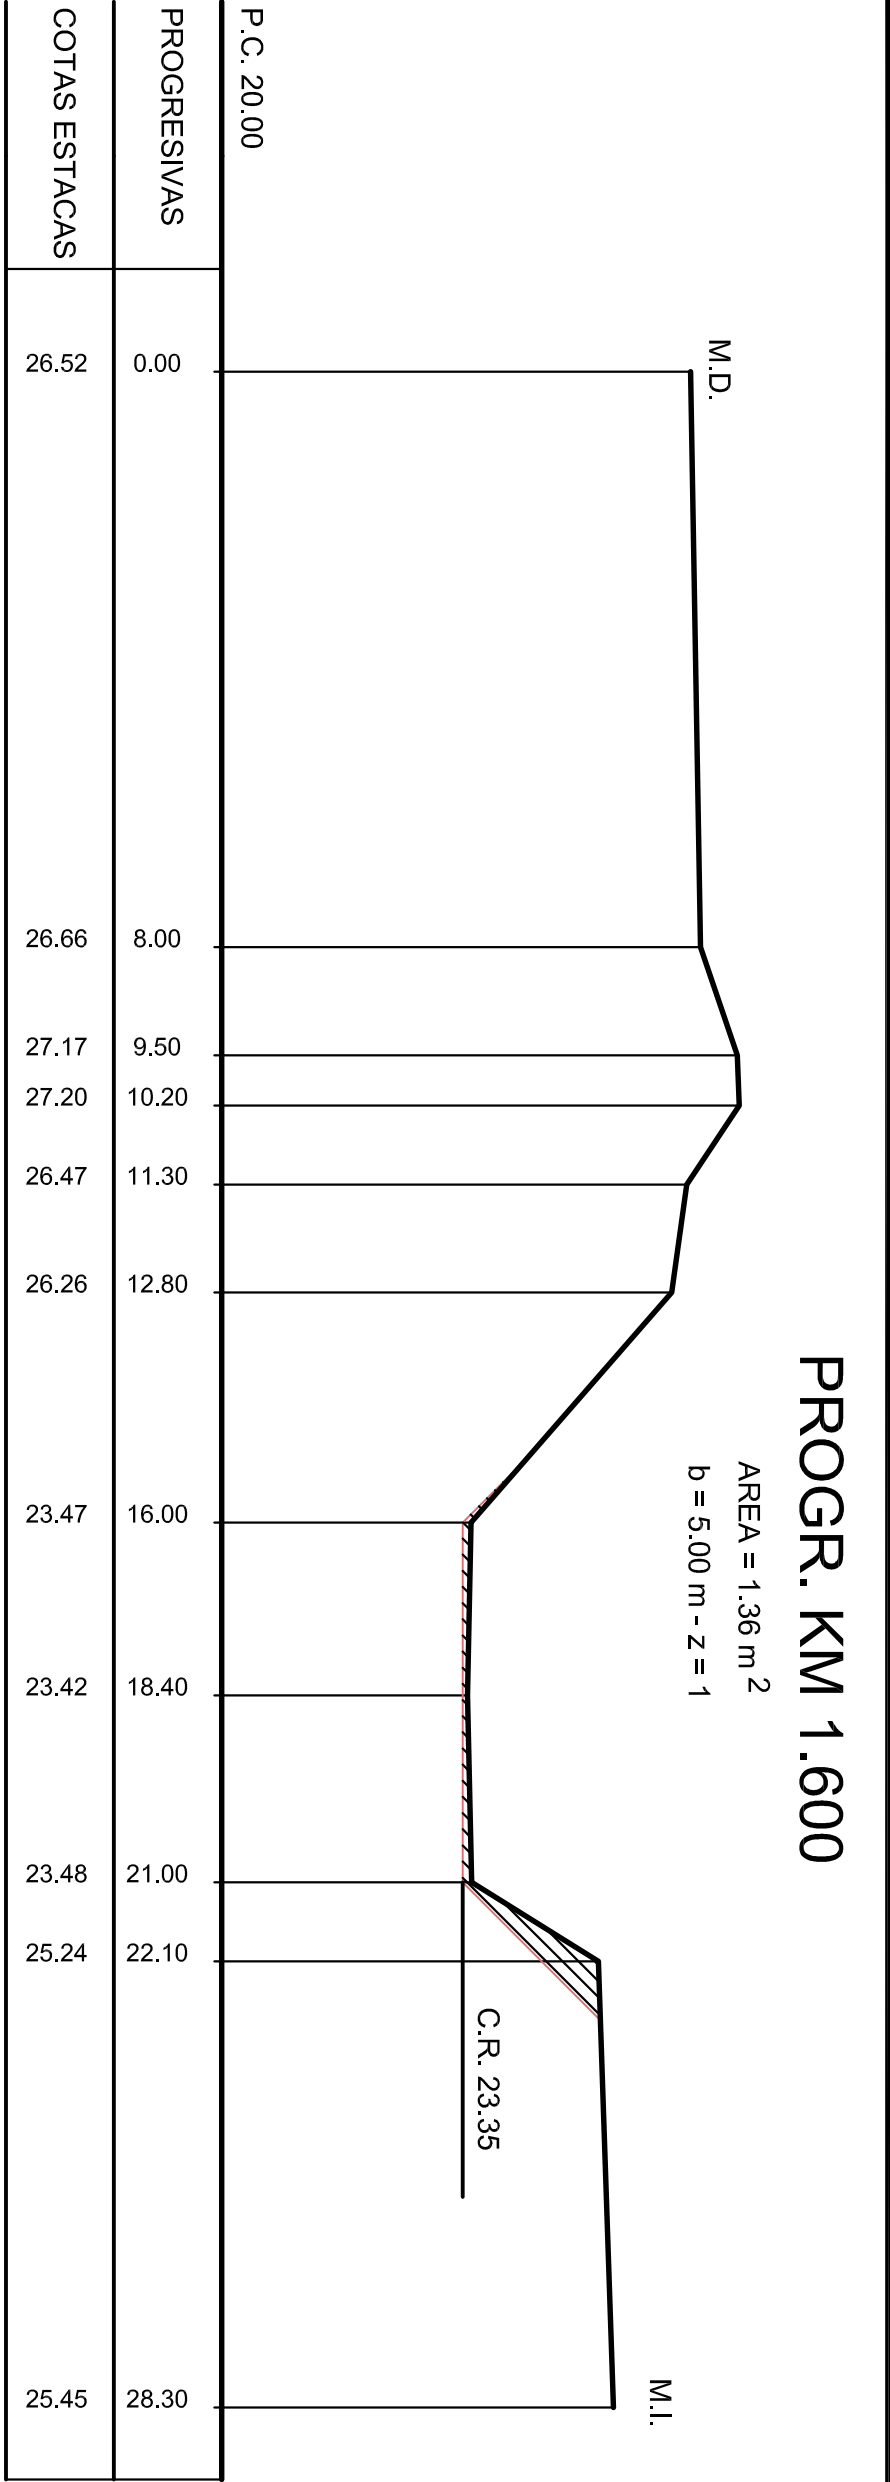

MINISTERIO DE AGUAS, SERVICIOS PUBLICOS Y MEDIO AMBIENTE

SUBSECRETARIA DE PLANIFICACION Y GESTION

DIRECCION PROVINCIAL DE PROTECCION URBANA CONTRA INUNDACIONES

DIRECCION PROVINCIAL DE DRENAJES Y RETENCIONES

PROVINCIA DE SANTA FE

ARROYO MATADERO

CANAL SECUNDARIO SAN EUGENIO

DEPARTAMENTO SAN JERONIMO

OPERADOR TECNICO:

P.T.C. LANDI, FIGUEROA, PROCHASKA

PROYECTISTA:

Ing. PROV. PROTECCION URBANA CONTRA INUNDACIONES

DEBUTANTE:

Tec. VIA MATRIO, D. J. AMBROSIO

DIRECTOR PROVINCIAL:

Ing. Claudia FORESTIERI

SUBSECRETARIO:

Ing. Ricardo OLACOSA

SECRETARIO:

Ing. Hugo E. ORSOLINI

MINISTRO:

Adq. Antonio CIANCIO

OBRA:

PERFILES TRANSVERSALES

KM 1.600- KM 2.000 Y KM 2.400

PLANO:

SE-2

FECHA:

JUNIO 2011

ESCALA:

HORIZ. 1:1000

VERT. 1:100

PLANO N°

SE-2