



ESTRIBO SECCIÓN TRANSVERSAL

**EJE DE PUENTE =
EJE DE APLICACIÓN
DE LA RASANTE**

ESCALA 1:50

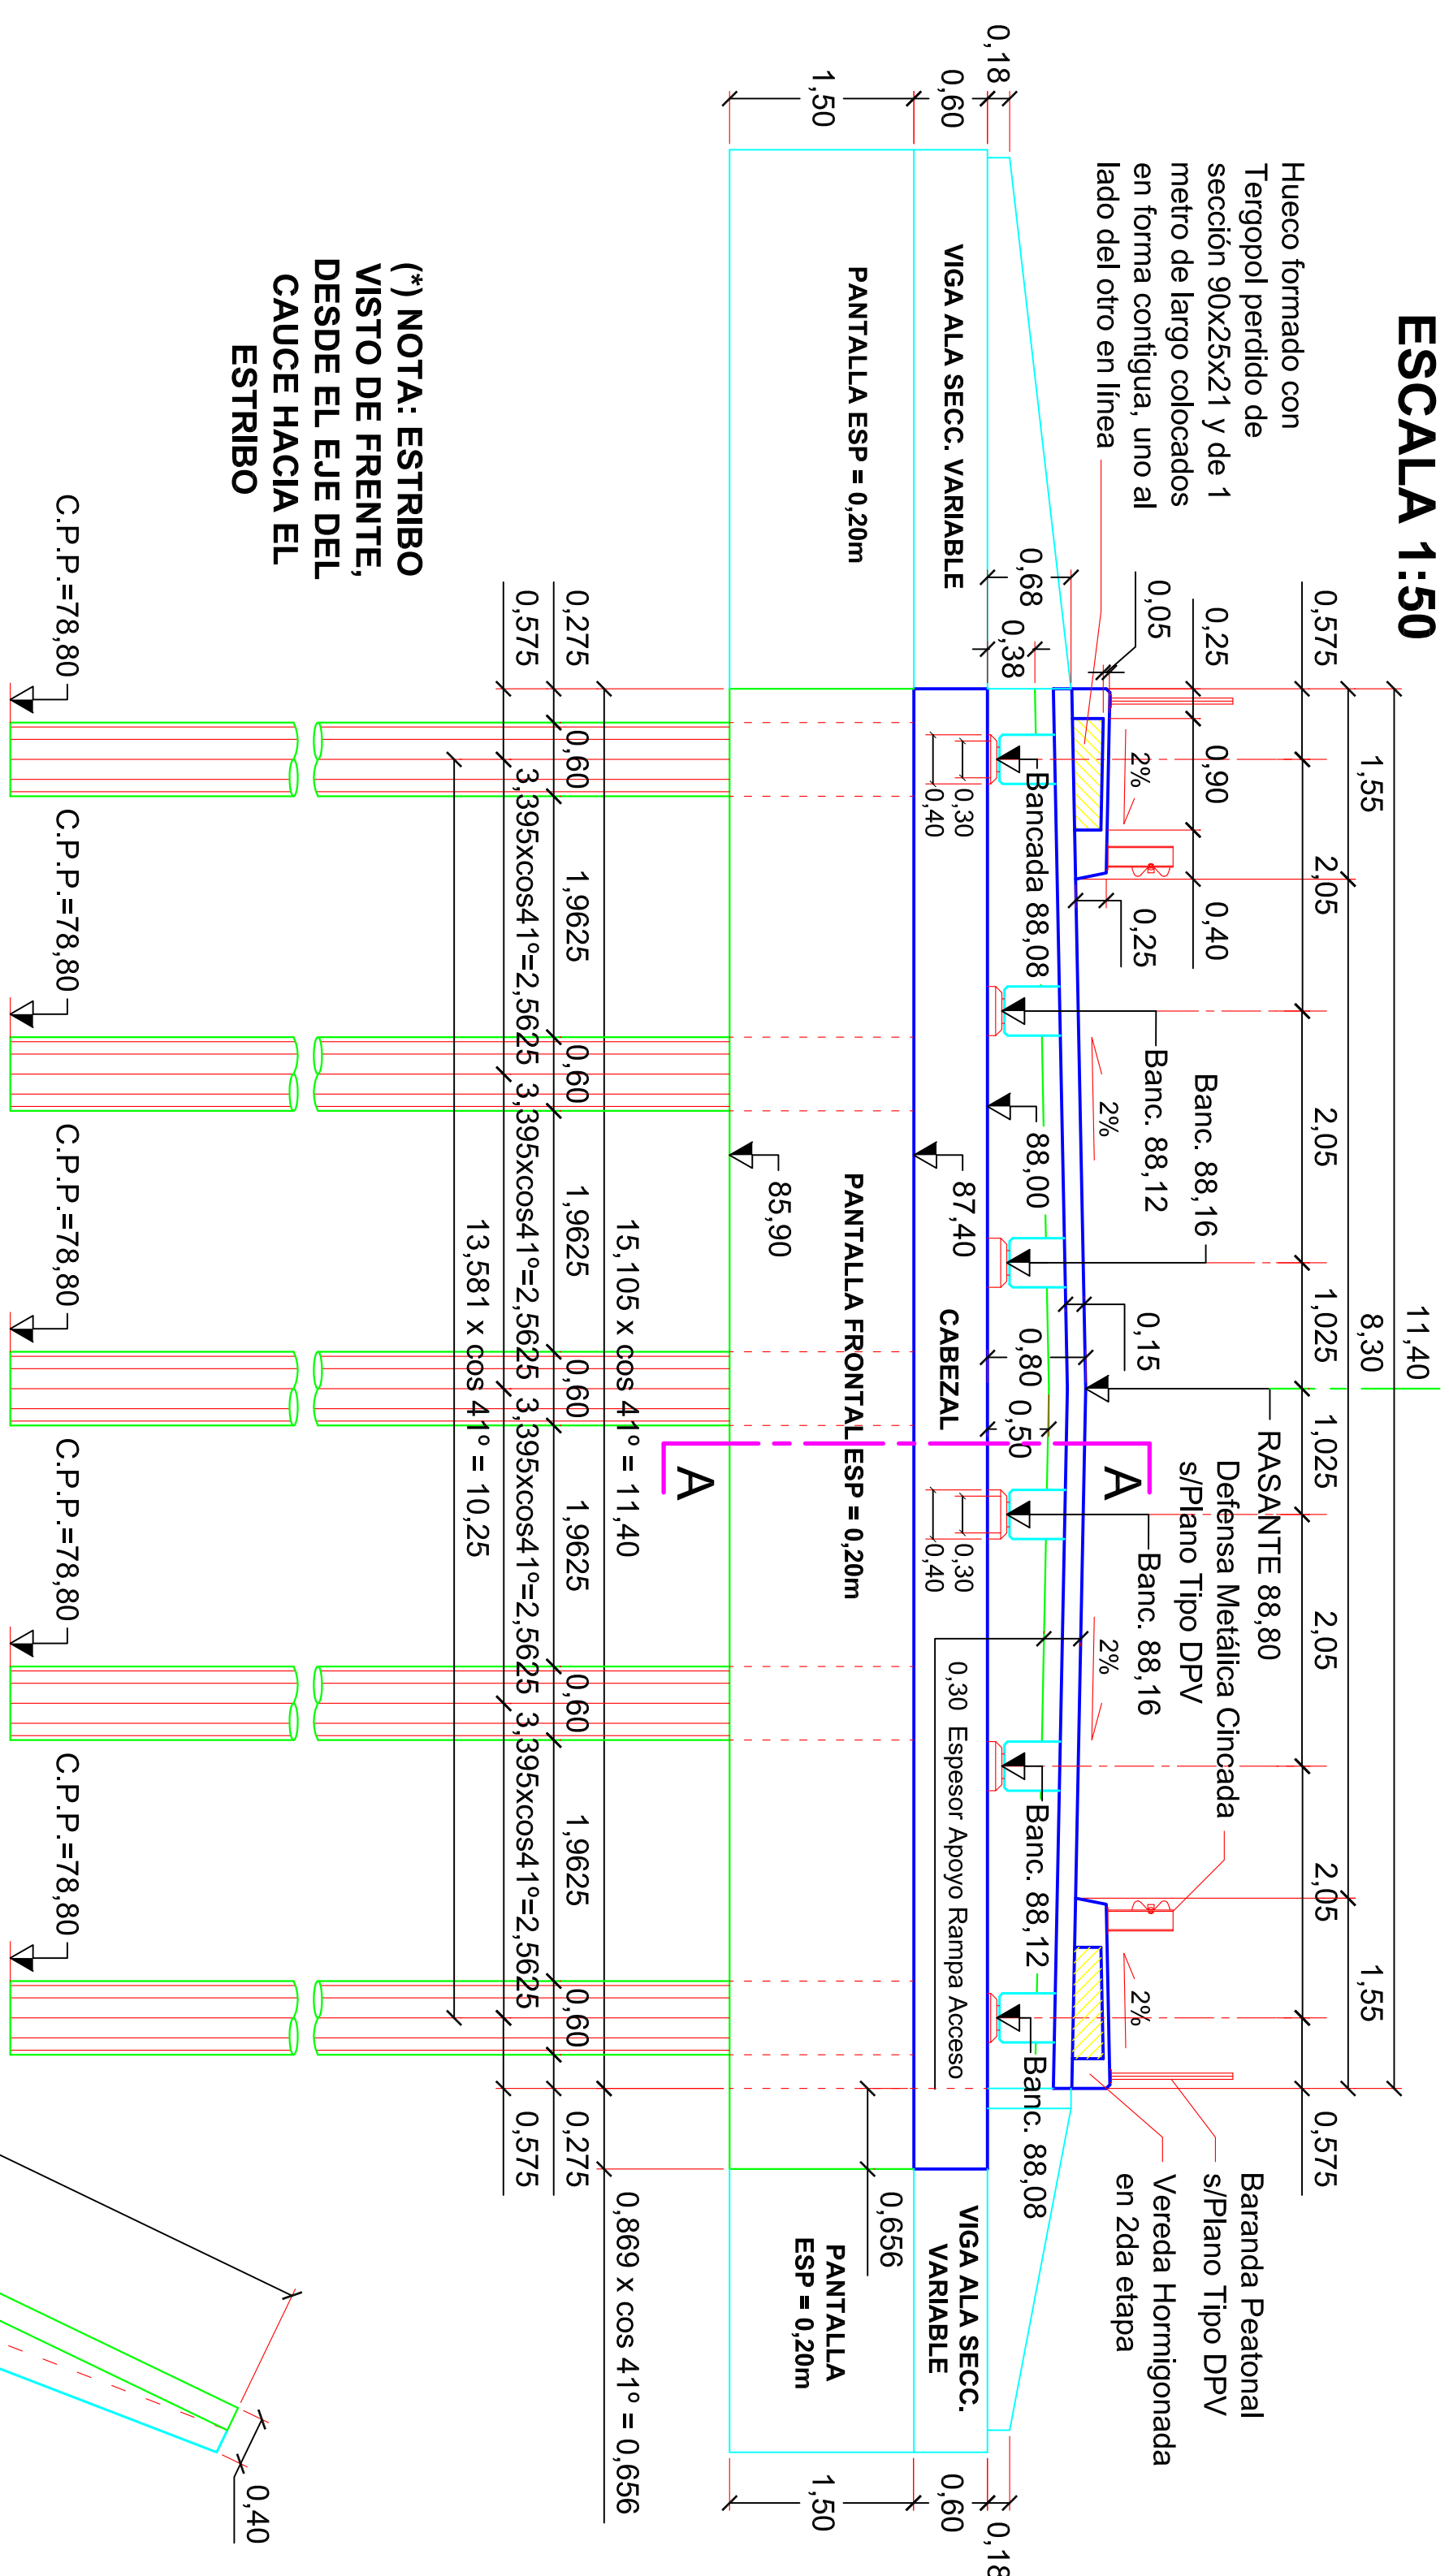


(*) NOTA: ESTRIBO VISTO DE FRENTE, DESDE EL EJE DEL CAUCE HACIA EL ESTRIBO

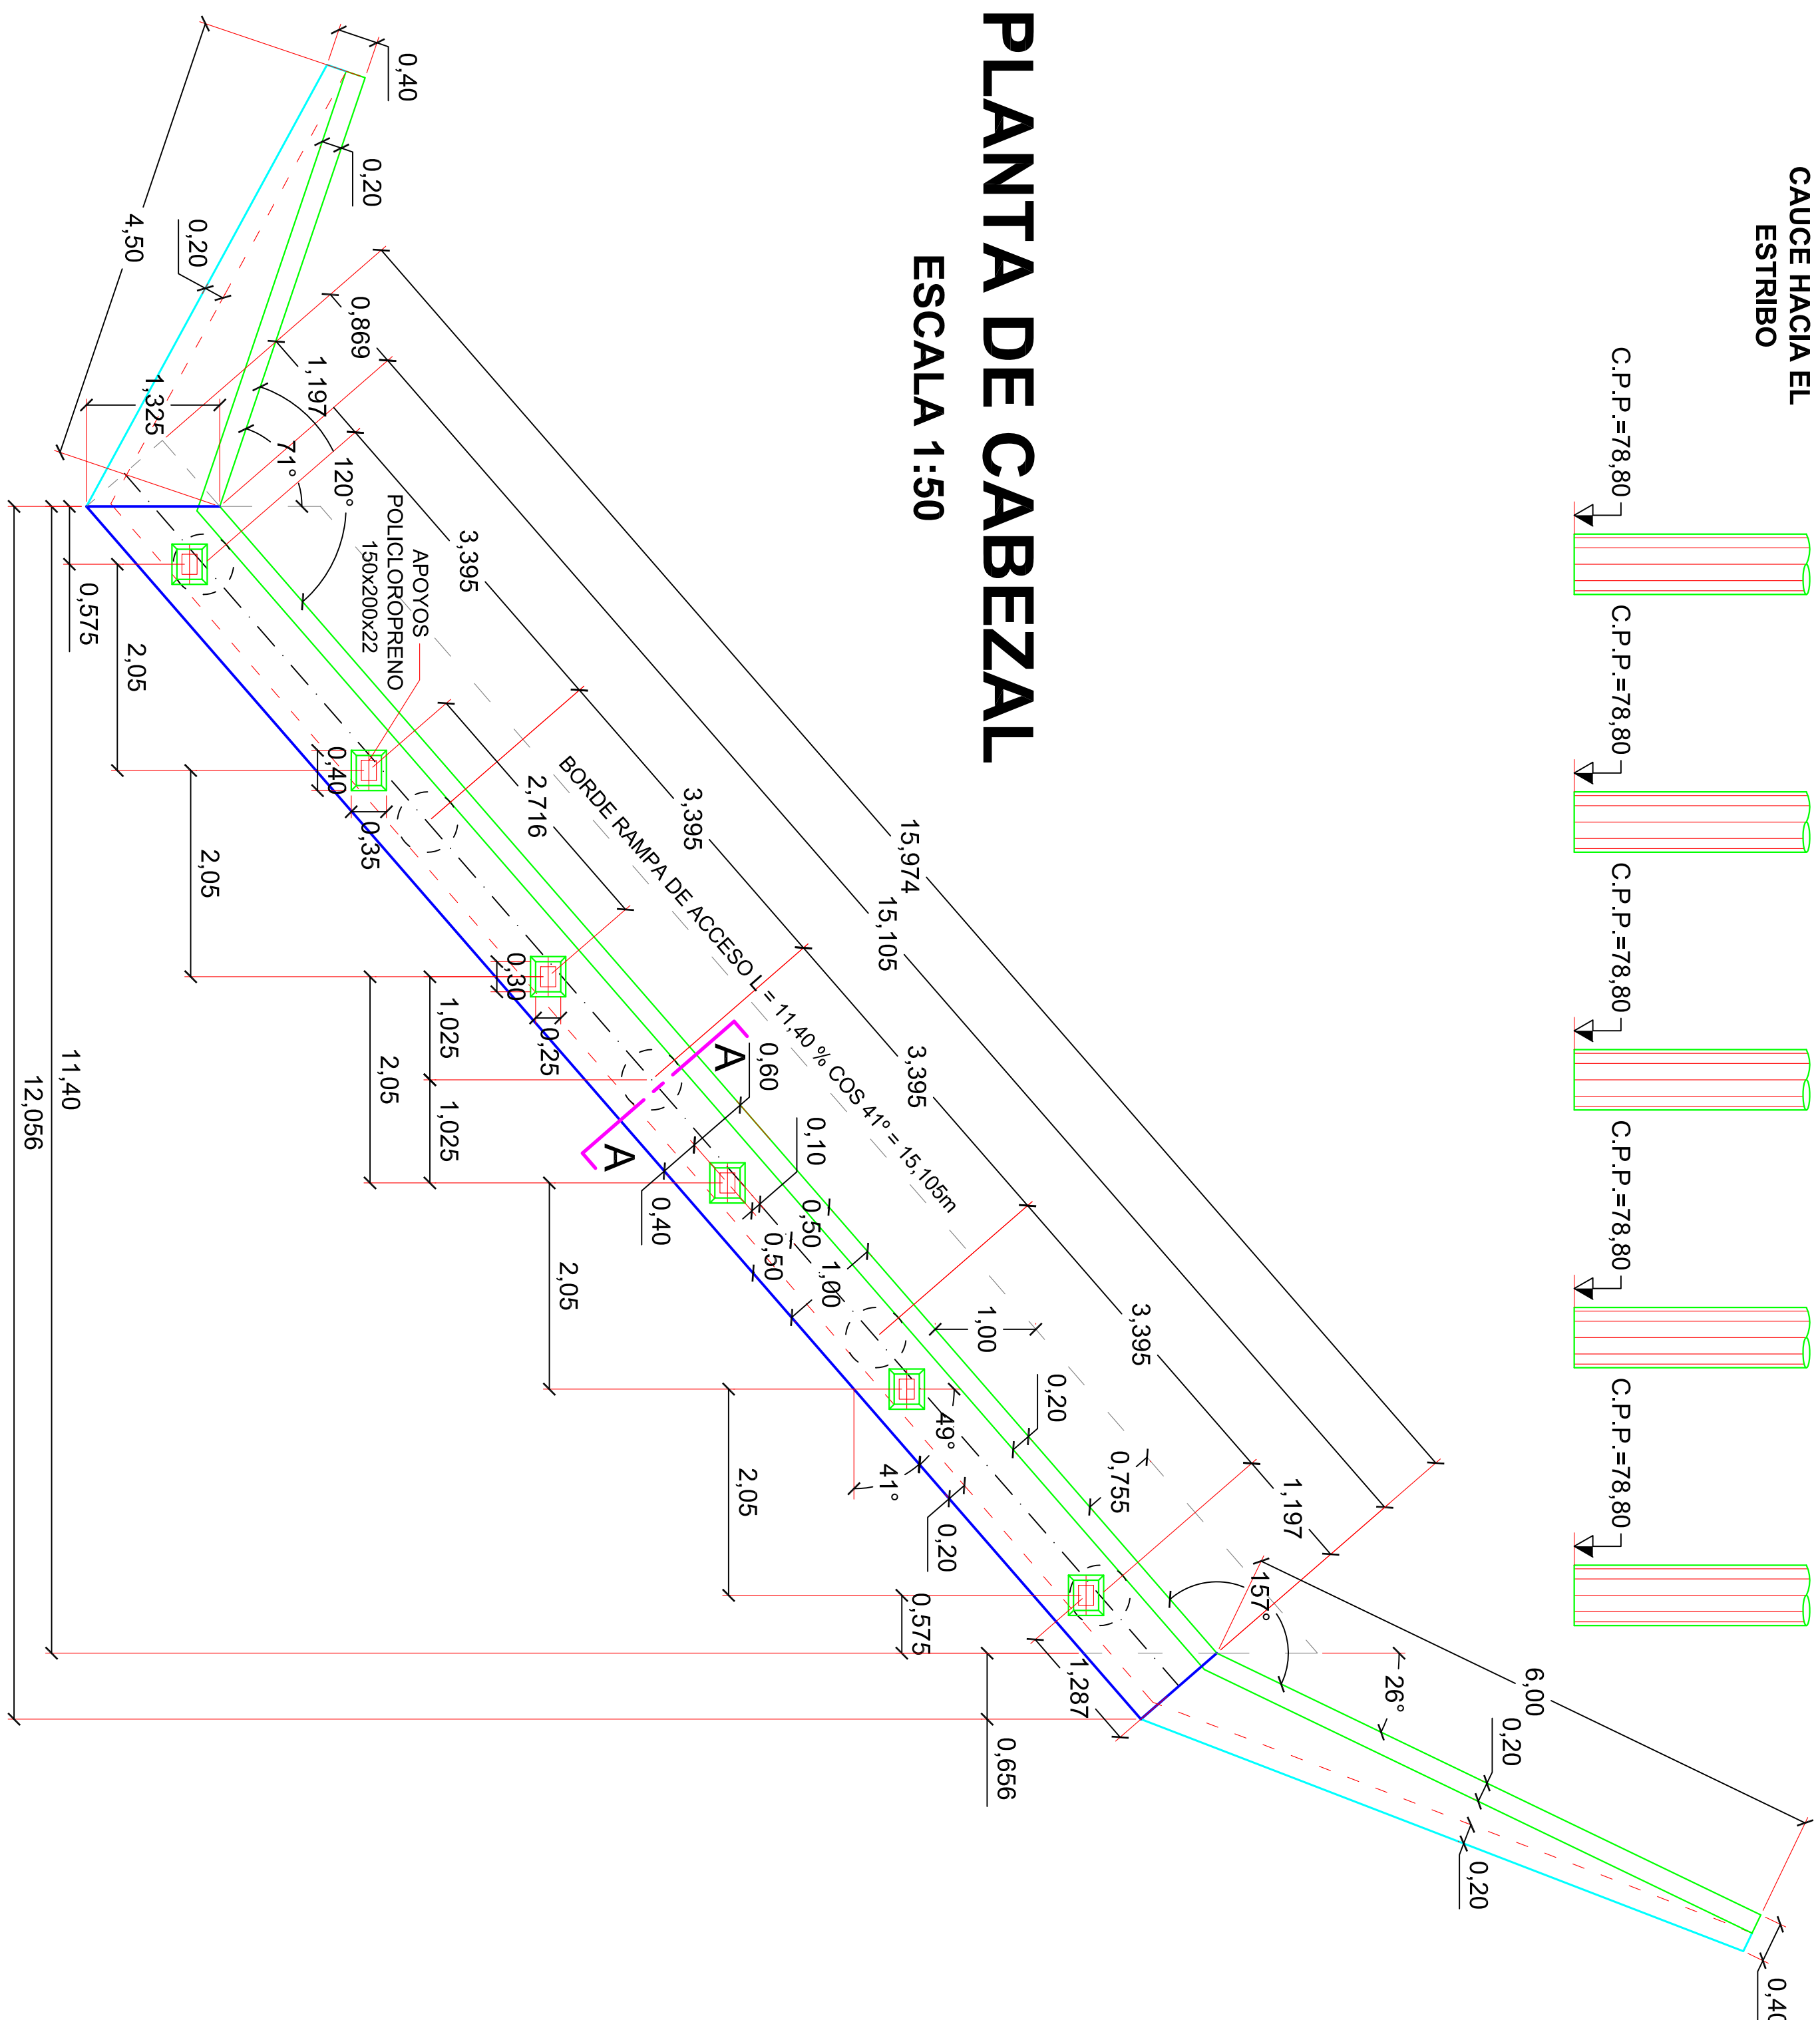

CORTE A-A EN ESTRIBO

ESCALA 1:25

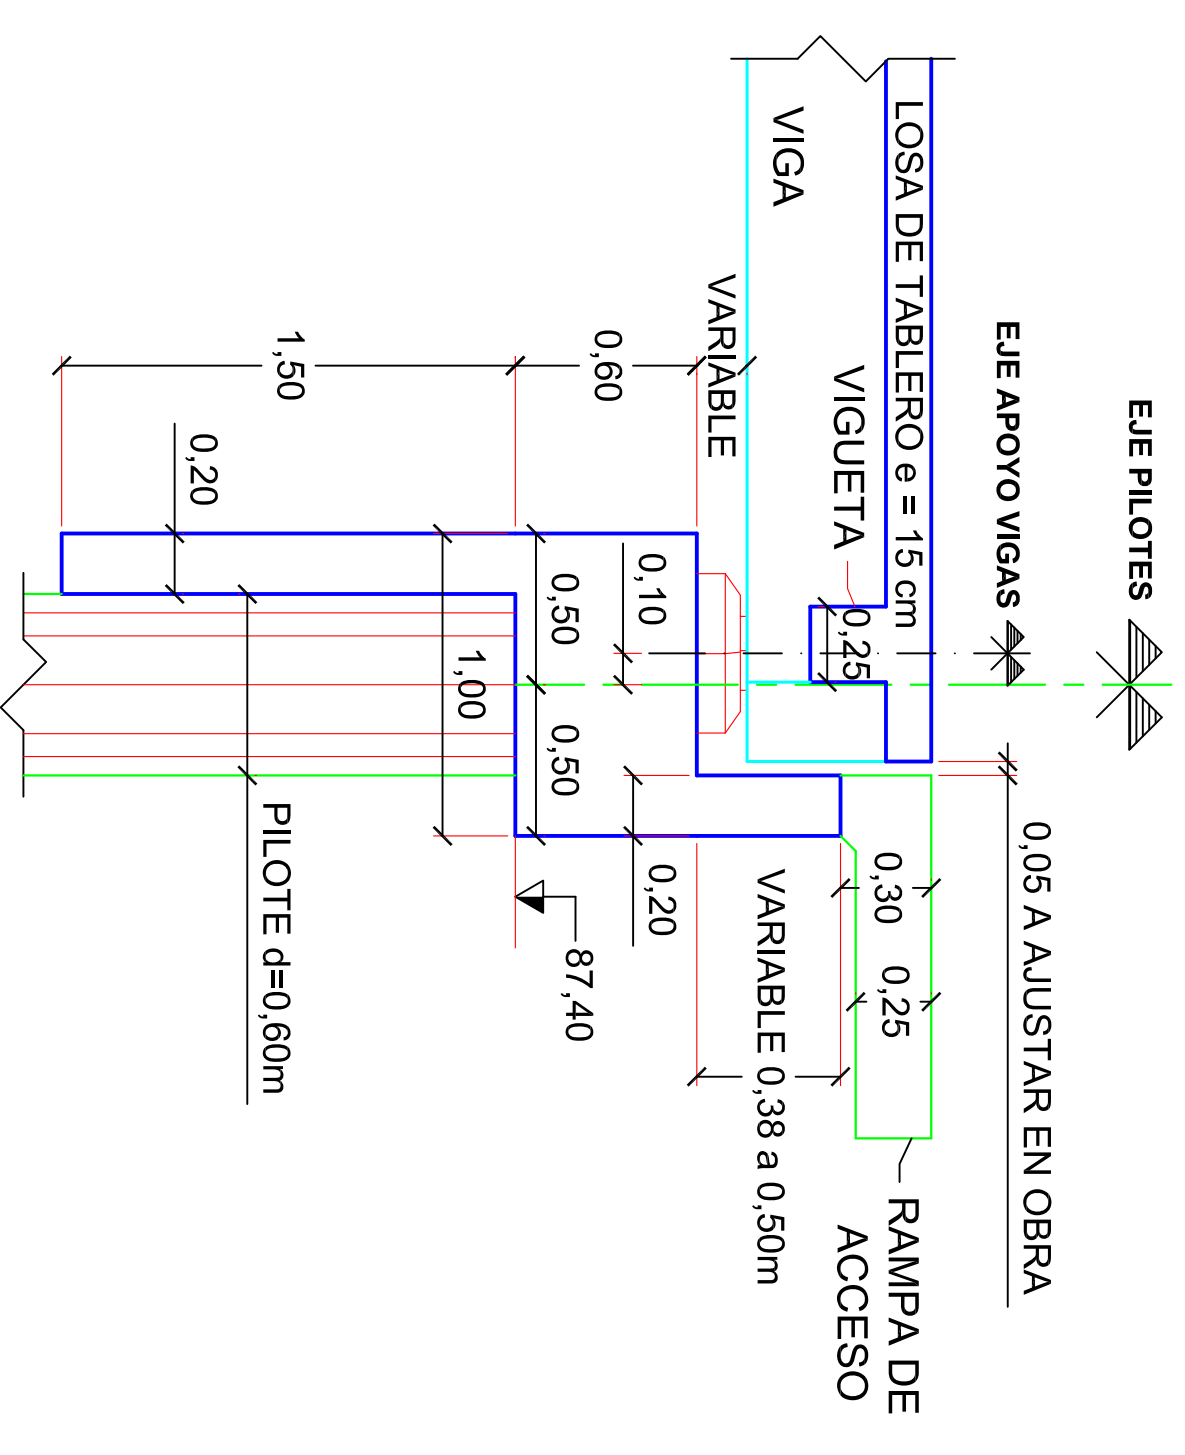

PLANTA DE CABEZAL

ESCALA 1:50

PLANOS A AGREGAR

- PLANOS DE LA DPV PLANIMETRIKs Km 6 a Km 9 - R-P Nº74s y Nº 77s
- PLANO TIPO Nº B.P. 1 y Nº B.P.2: "BARANDA PELOTONAL"
- PLANO TIPO Nº D.M. 1: DPV "DEFENSA METÁLICA CINCOADA"
- PLANO TIPO Nº D.T. 1: DPV "DESAGÜES DE TABLERO"
-

MATERIALES:

HORMIGONES:	Tipo de Hº	Recubrimiento
HORMIGÓN DE VIGAS SUPRERESTRUCTURA	H-38	3 cm
HORMIGÓN DE COLUMNALES	H-21+com. A.R.S.	5 cm
HORMIGÓN DE PILOTES	H-21+com. A.R.S.	5 cm
HORMIGÓN DE LOSAS Y VIGUETAS	H-21	2 cm y 3 cm
HORMIGÓN DE MUROS	H-21+com. A.R.S.	3 cm
ACEROS :	Tipo	
Para Hormigón Armado	En barras ADN 420	
Para Hormigón Pretensado	GRADO 250/270 - BR	

PLANO

2

**PROVINCIA DE SANTA FE
CIÓN PROVINCIAL DE VIALIDAD**

OBRA: **ALCANTARILLA en Progresiva**

ALVIAN IANILKA GILLI
7+025,00

RUTA: PROVINCIAL N° 74s y N° 77s
TRAMO: RPN°39-RPN°77s y RPN°74s-RPN°38

Escalas: Indicadas

Empresa Contratista: NOROESTE CONSTRUCCIONES SA.

ENCOFRADOS DE ESTRIBOS