



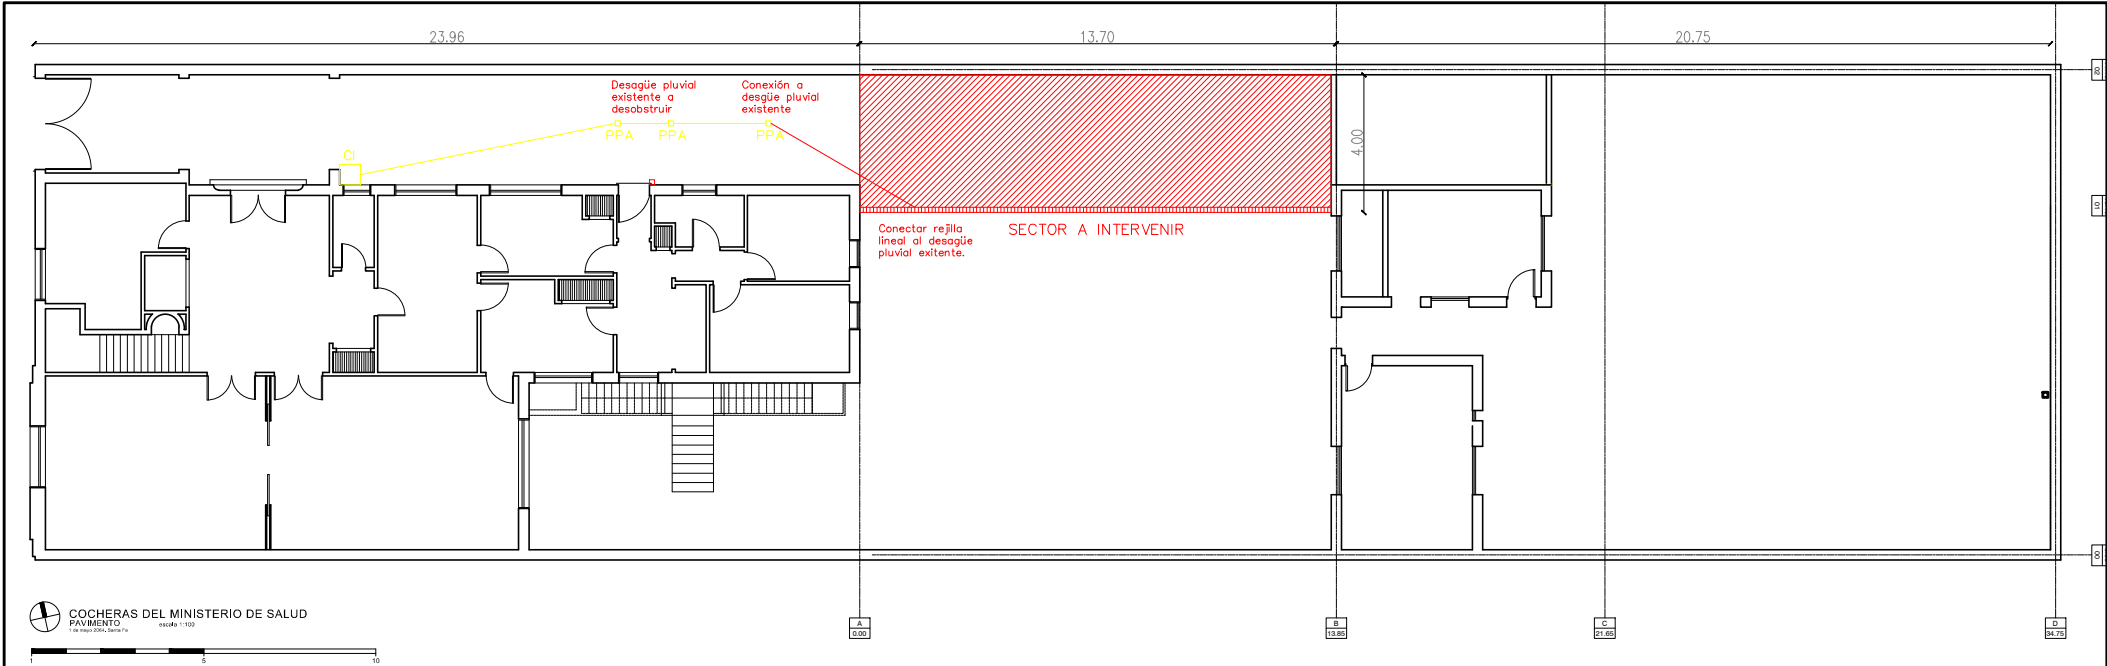


REJILLA DE DESAGÜE GALVANIZADA CON MARCO DE 15cm DE ANCHO.

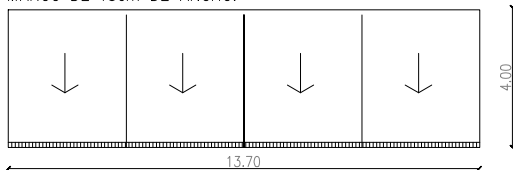


DESAGUE PLUVIAL

PASADORES Y BARRAS DE UNIÓN:
ACERO LISO AL 220 Ø=25mm C/30cm L= 45cm

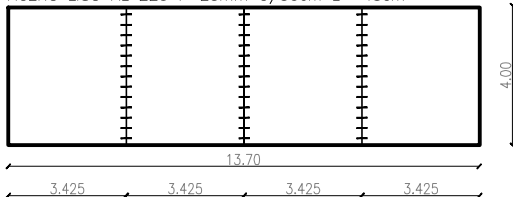


DETALLE DE CUADRANTES
DISTRIBUCIÓN DE PASADORES Y BARRAS DE UNIÓN

ARMADURA:
MALLA SIMA Ø 6mm - 15X15cm

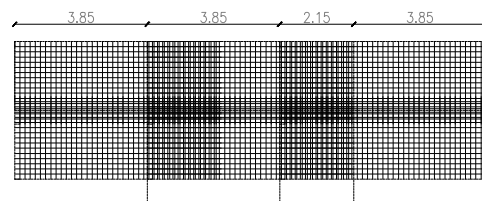


ARMADURA:
MALLA SIMA Ø 6mm - 15X15cm

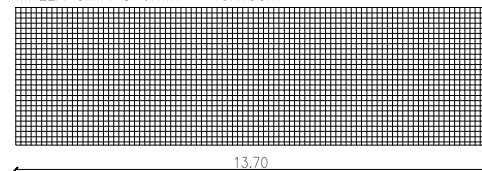

DISTRIBUCIÓN DE ARMADURAS PRINCIPALES
DE CADA PAÑO

DISTRIBUCIÓN DE JUNTAS

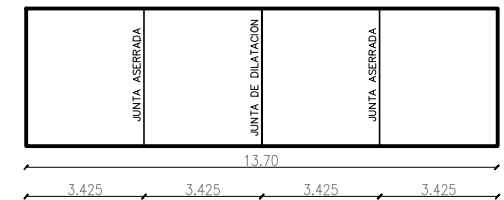

NOTA:
SE DEBERÁN VERIFICAR MEDIDAS Y NIVELES EN OBRA.
SE DEBERÁ VERIFICAR DIMENSIONADO Y CÁLCULO ESTRUCTURAL.

ESCURRIMIENTO DE AGUAS:
La pendiente de la losa será tal de poder encausar los líquidos superficiales hacia el parón de ingreso.



MINISTERIO DE SALUD

Dirección Gral. de Recursos Físicos

OBRA:
PAVIMENTO EN ESTACIONAMIENTO
DE CHOFERES
Ministerio de Salud - Casa Central
MARZO 2026

RUBRO: ARQUITECTURA

PLANO: PLANTA

ESCALA:

A_01