



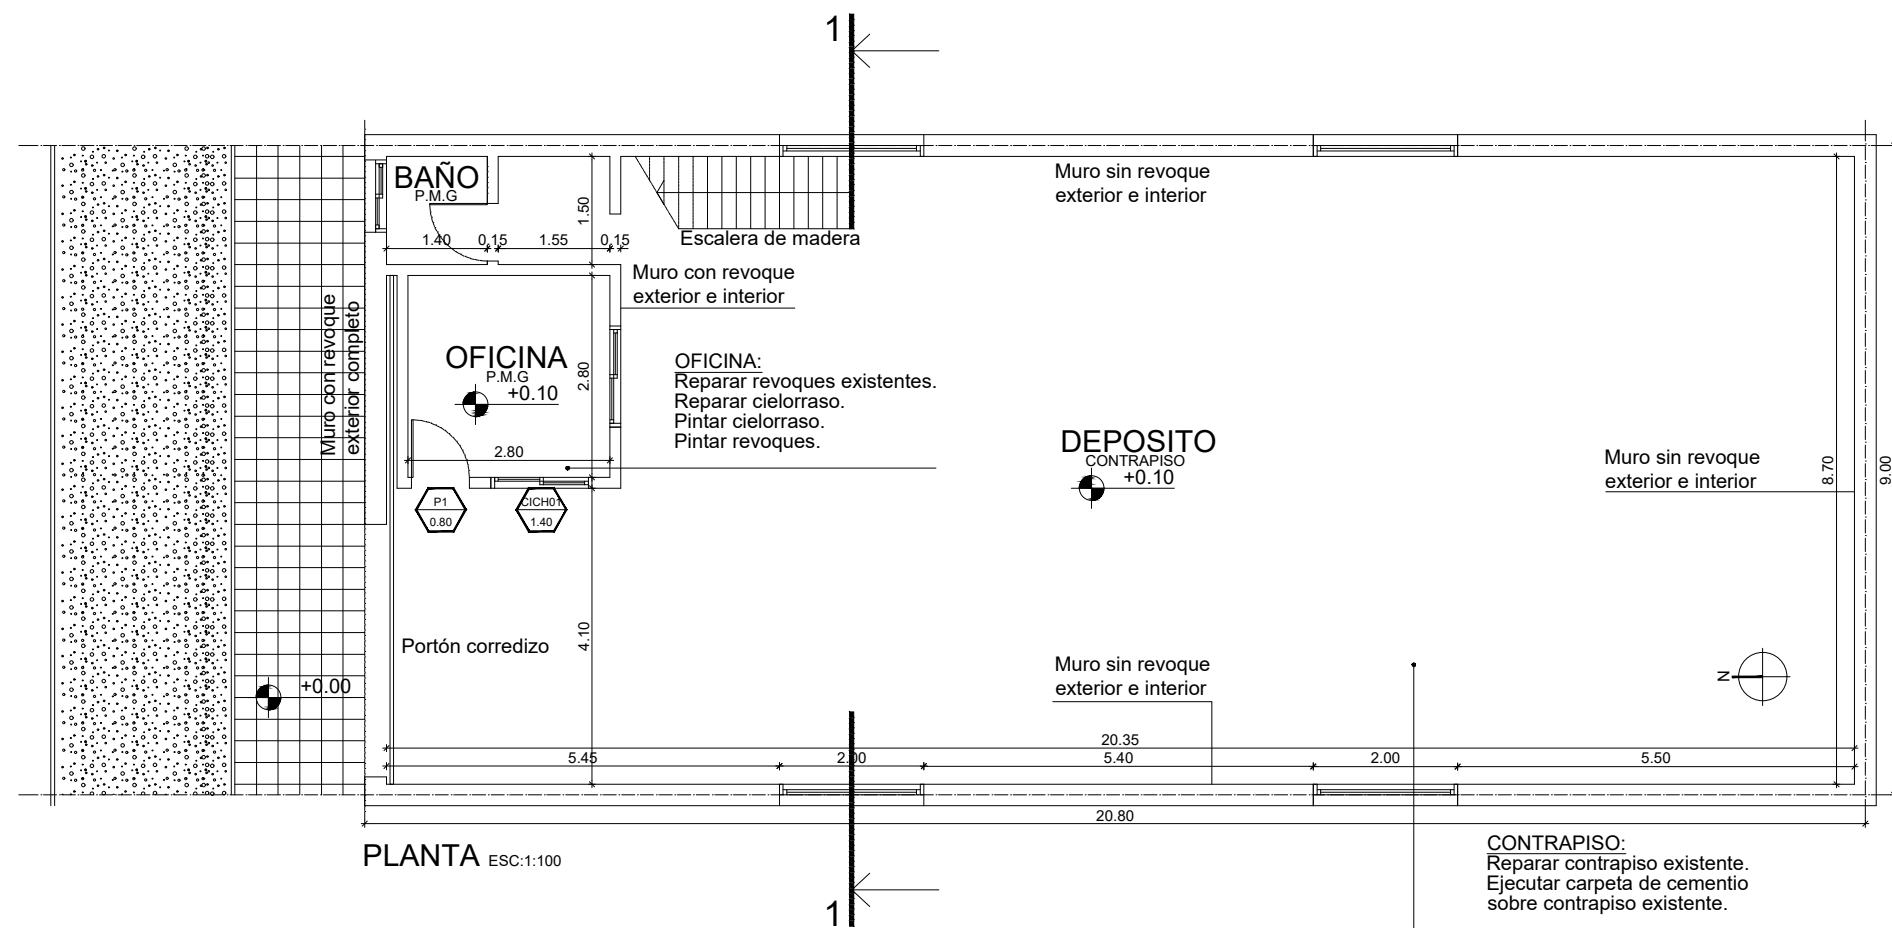


PLANTA ESC:1:100

CONTRAPISO:
Reparar contrapiso existente.
Ejecutar carpeta de cemento
sobre contrapiso existente.

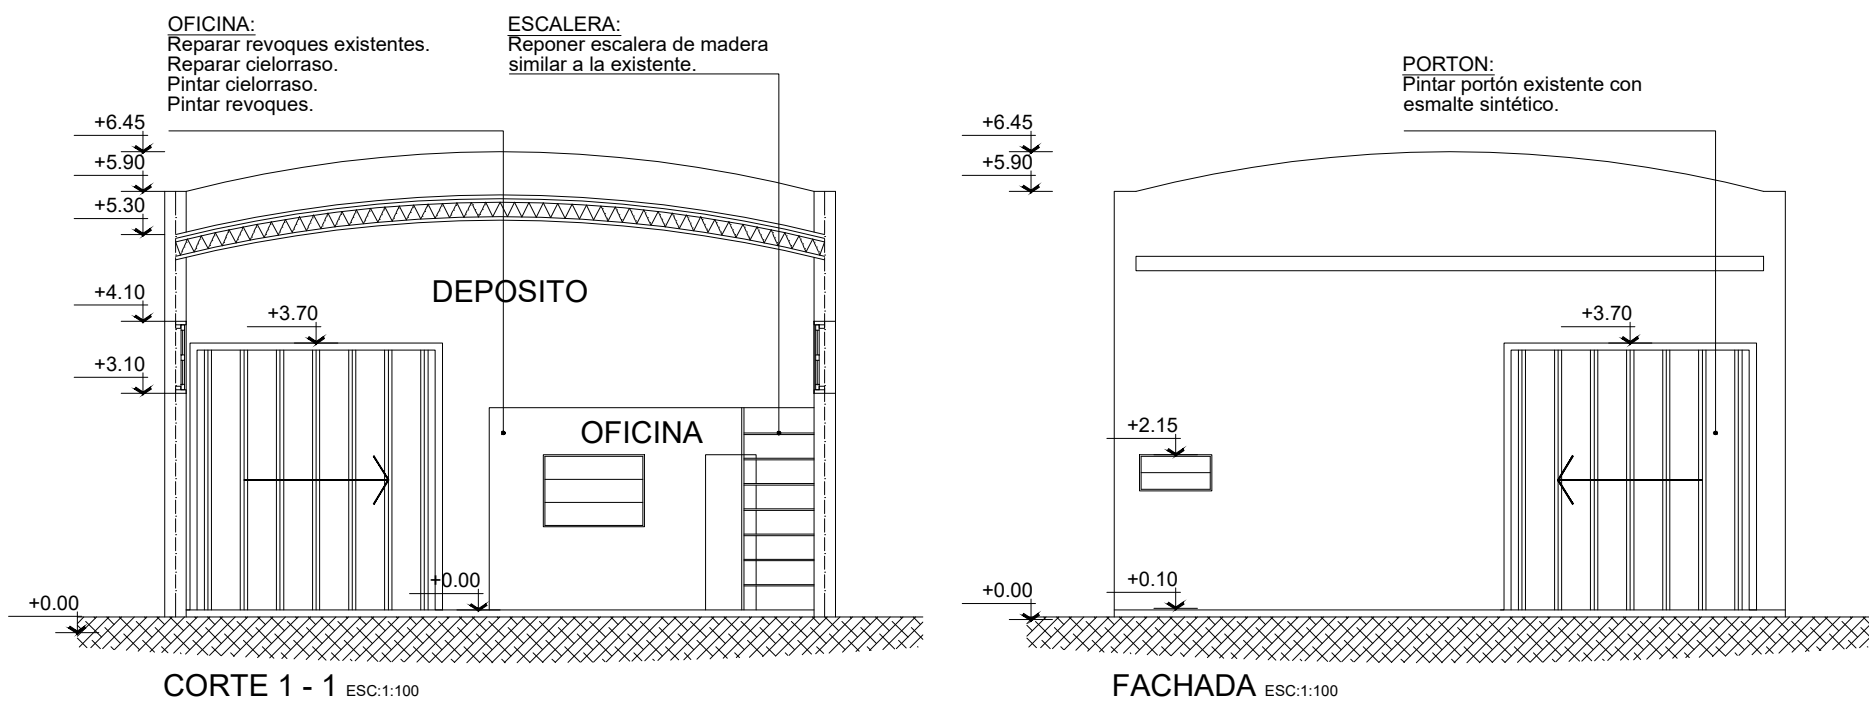


CORTE 1 - 1 ESC:1:100

FACHADA ESC:1:100

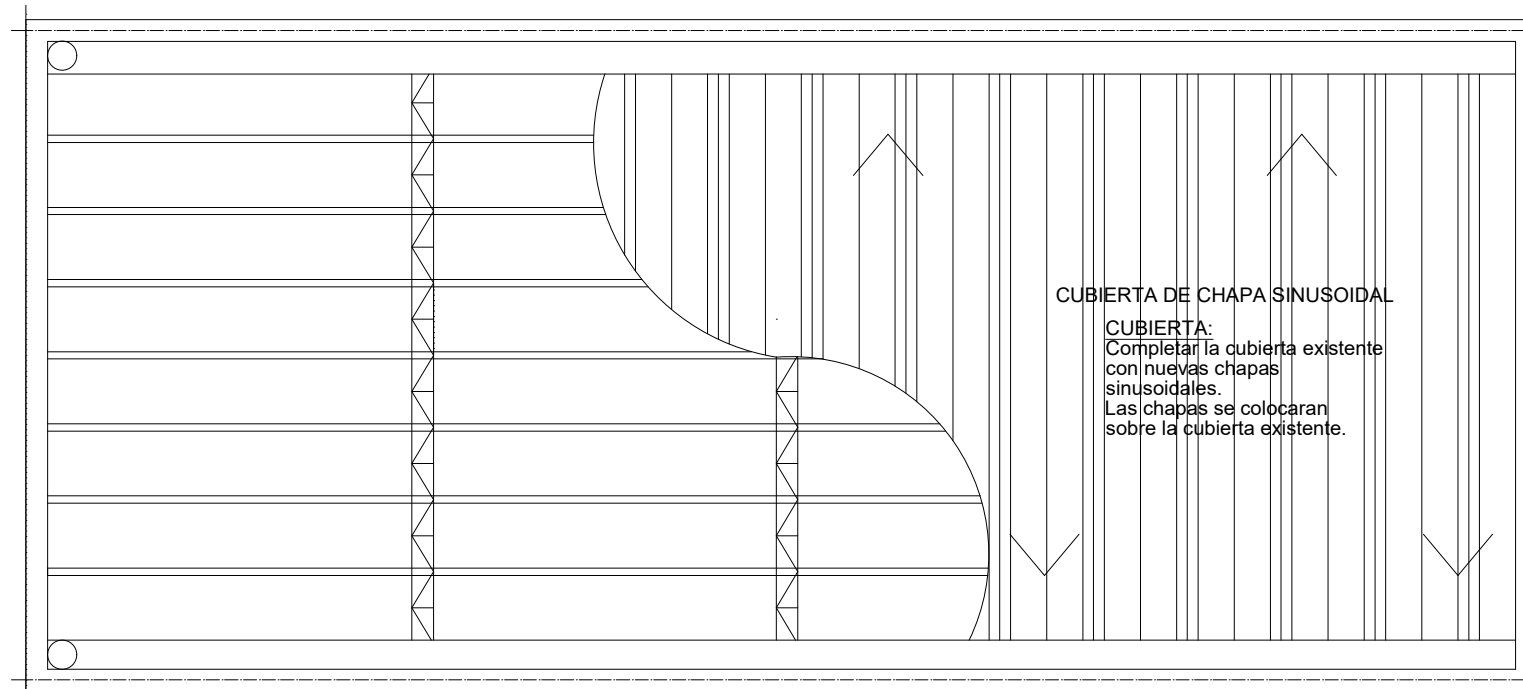

PLANTA DE TECHOS ESC:1:100

CUBIERTA DE CHAPA SINUSOIDAL
CUBIERTA:
Completar la cubierta existente
con nuevas chapas
sinusoidales.
Las chapas se colocaran
sobre la cubierta existente.

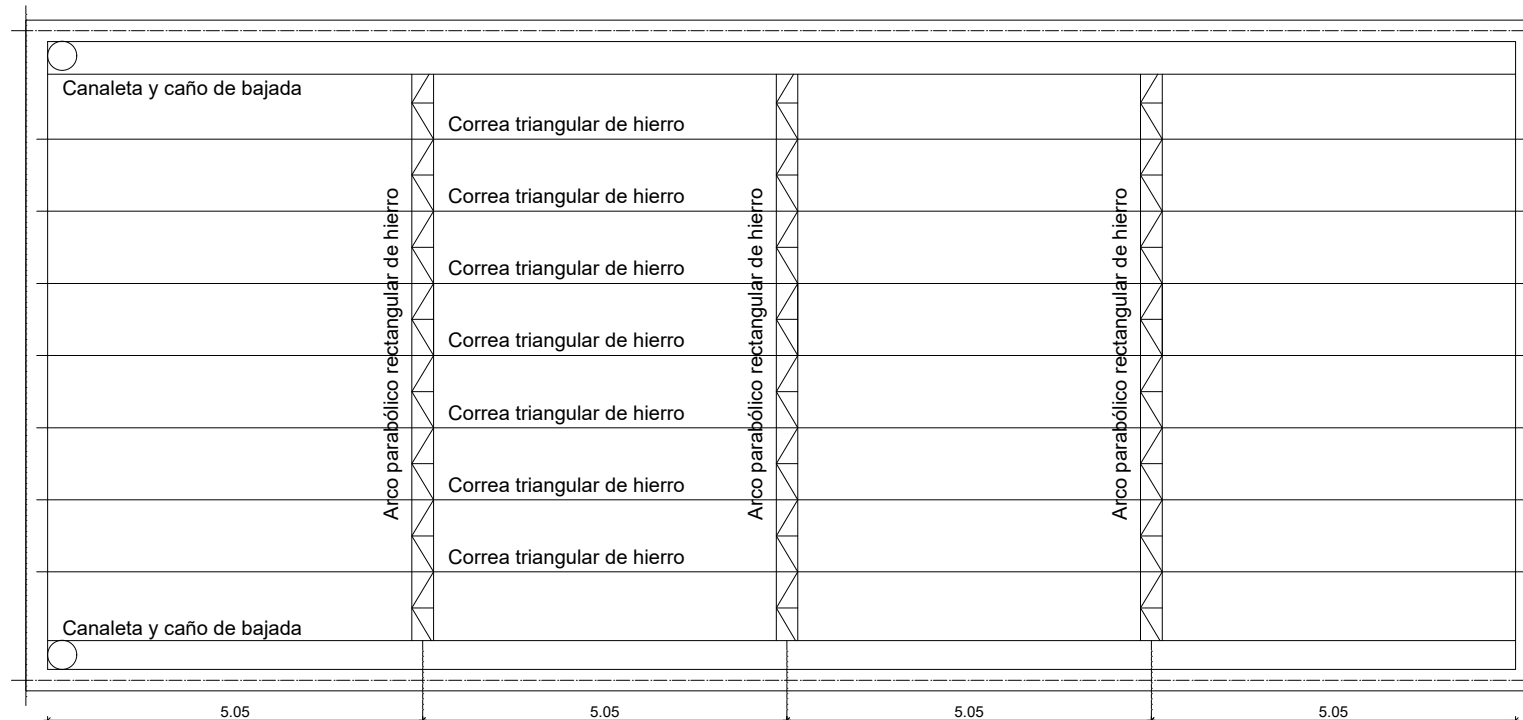

PLANTA DE ESTRUCTURA ESC:1:100

OBRA:
Reacondicionamiento
Edificio
Programa Control de
Zoonosis - Sección
Vectores

UBICACION:
Localidad: Santa Fe
Barrio:
Dirección: Reg. 12 de infanteria 2181
e-mail:

RUBRO:
ARQUITECTURA

PLANO DE:
PLANTA
ARQUITECTURA
PLANTA DE TECHOS
CORTE
FACHADA

NIVEL:

ESCALA 1:100

ACTUALIZACIONES

FECHA	DIBUJO

NOTA: Todas las medidas se
verificarán en obra.

PLANO N°
A-01