


Esquema Estructural
Nivel +2.90

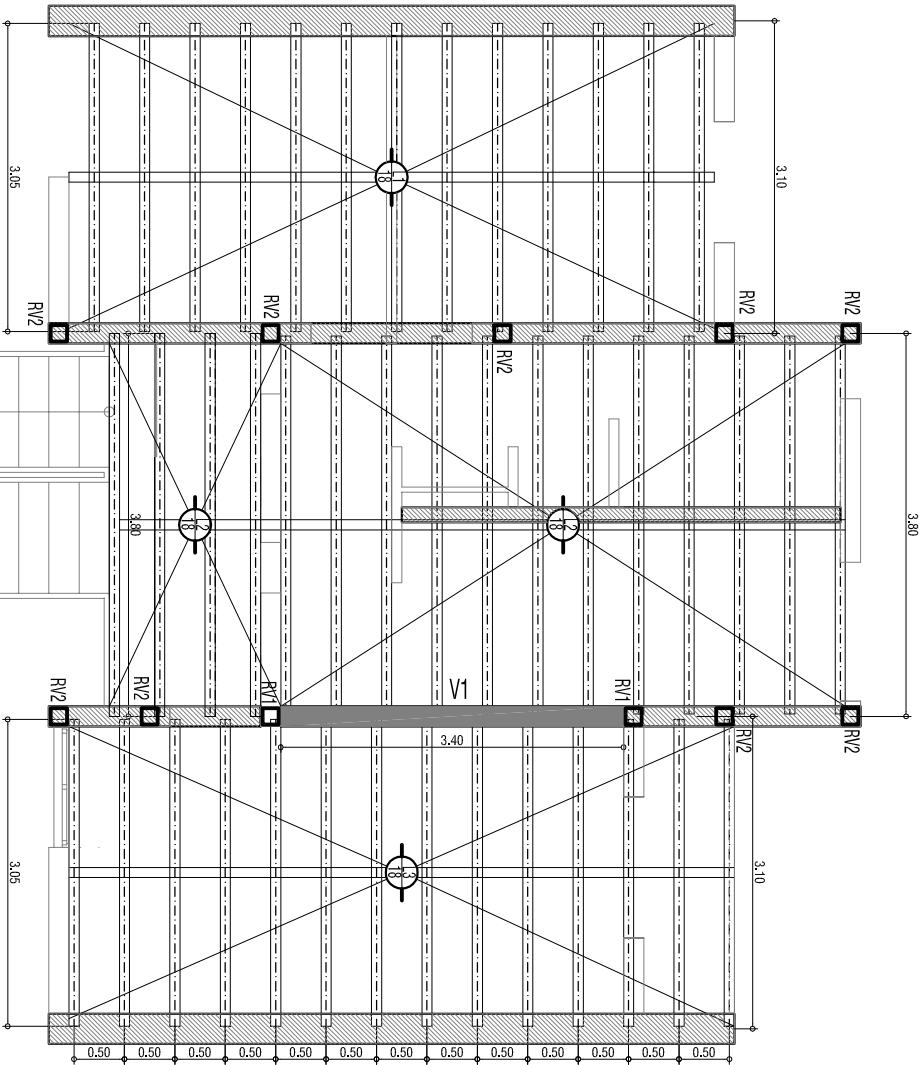

Esquema Estructural
Nivel +5.65

| | | | |
|--|------------------------------------|-------------|------|
| OBRA: | VIVIENDA COLECTIVA - Prototipo VPH | | |
| | 3 Unidades Habitacionales | | |
| | PLANO: ESQUEMA ESTRUCTURAL | | |
| | Novembre 2016 | ESCALA 1:75 | OBS: |
| DPyU Direccion Provincial de Vivienda y Urbanismo SECRETARIA DE ESTADO DEL HABITAT | | | A06 |