
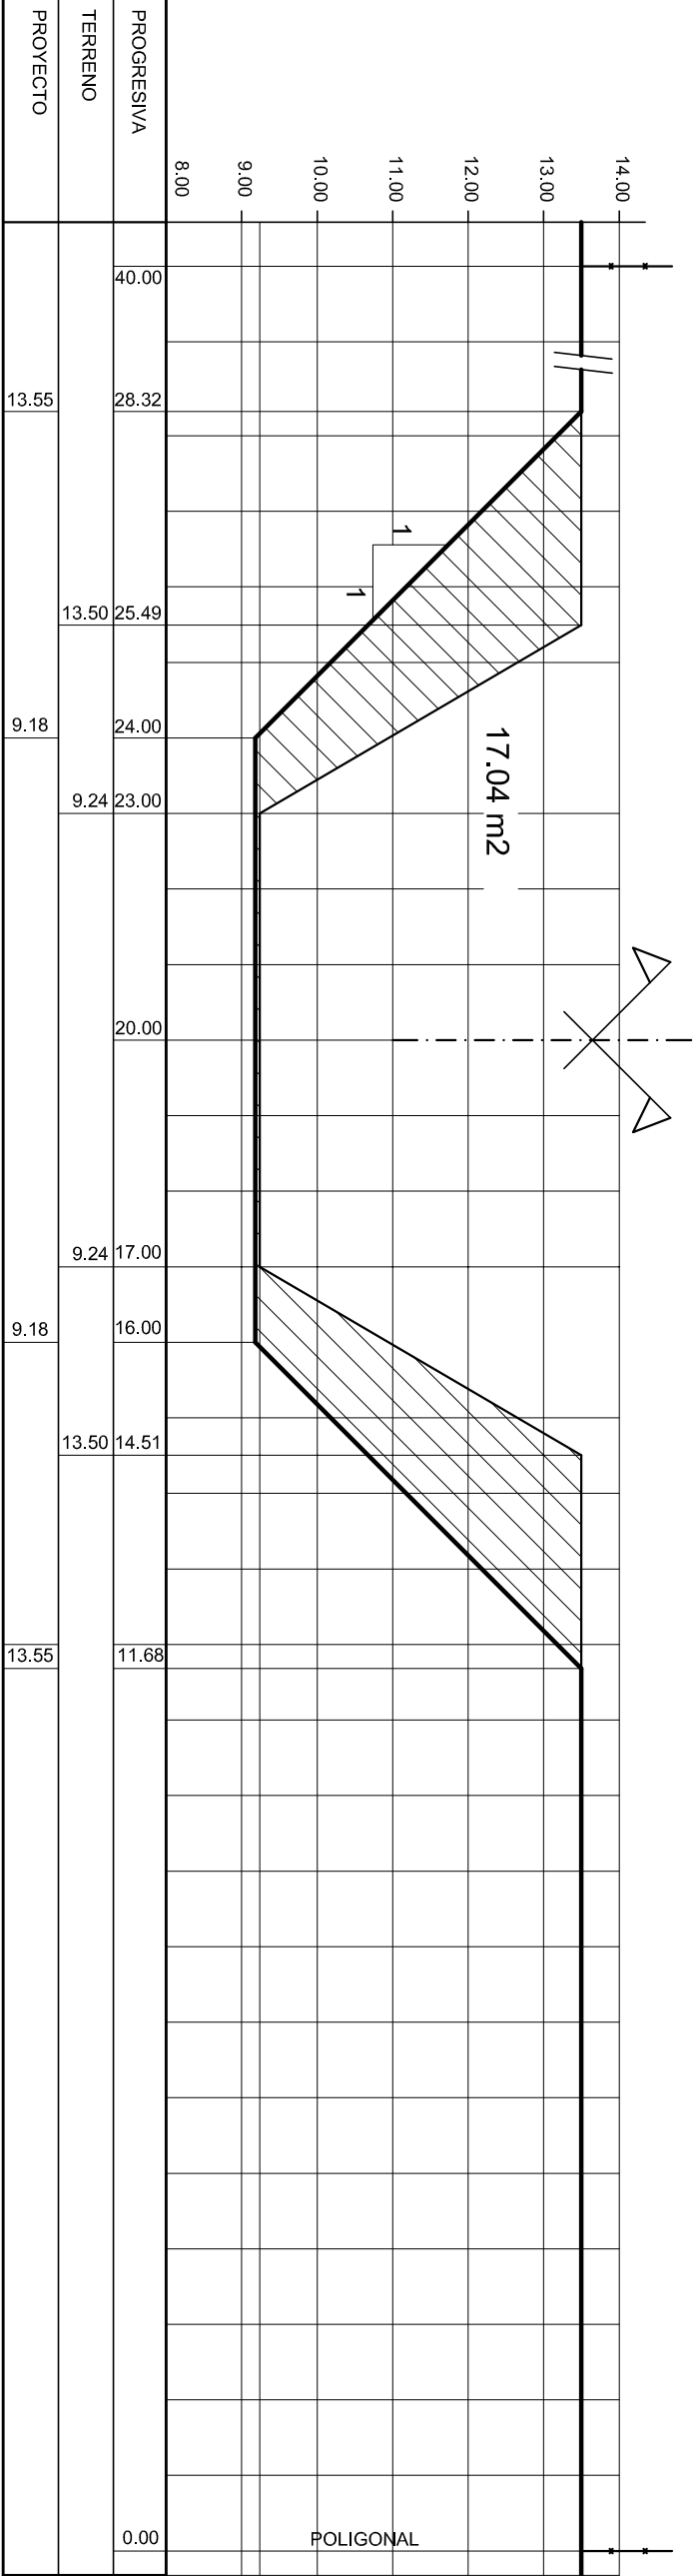
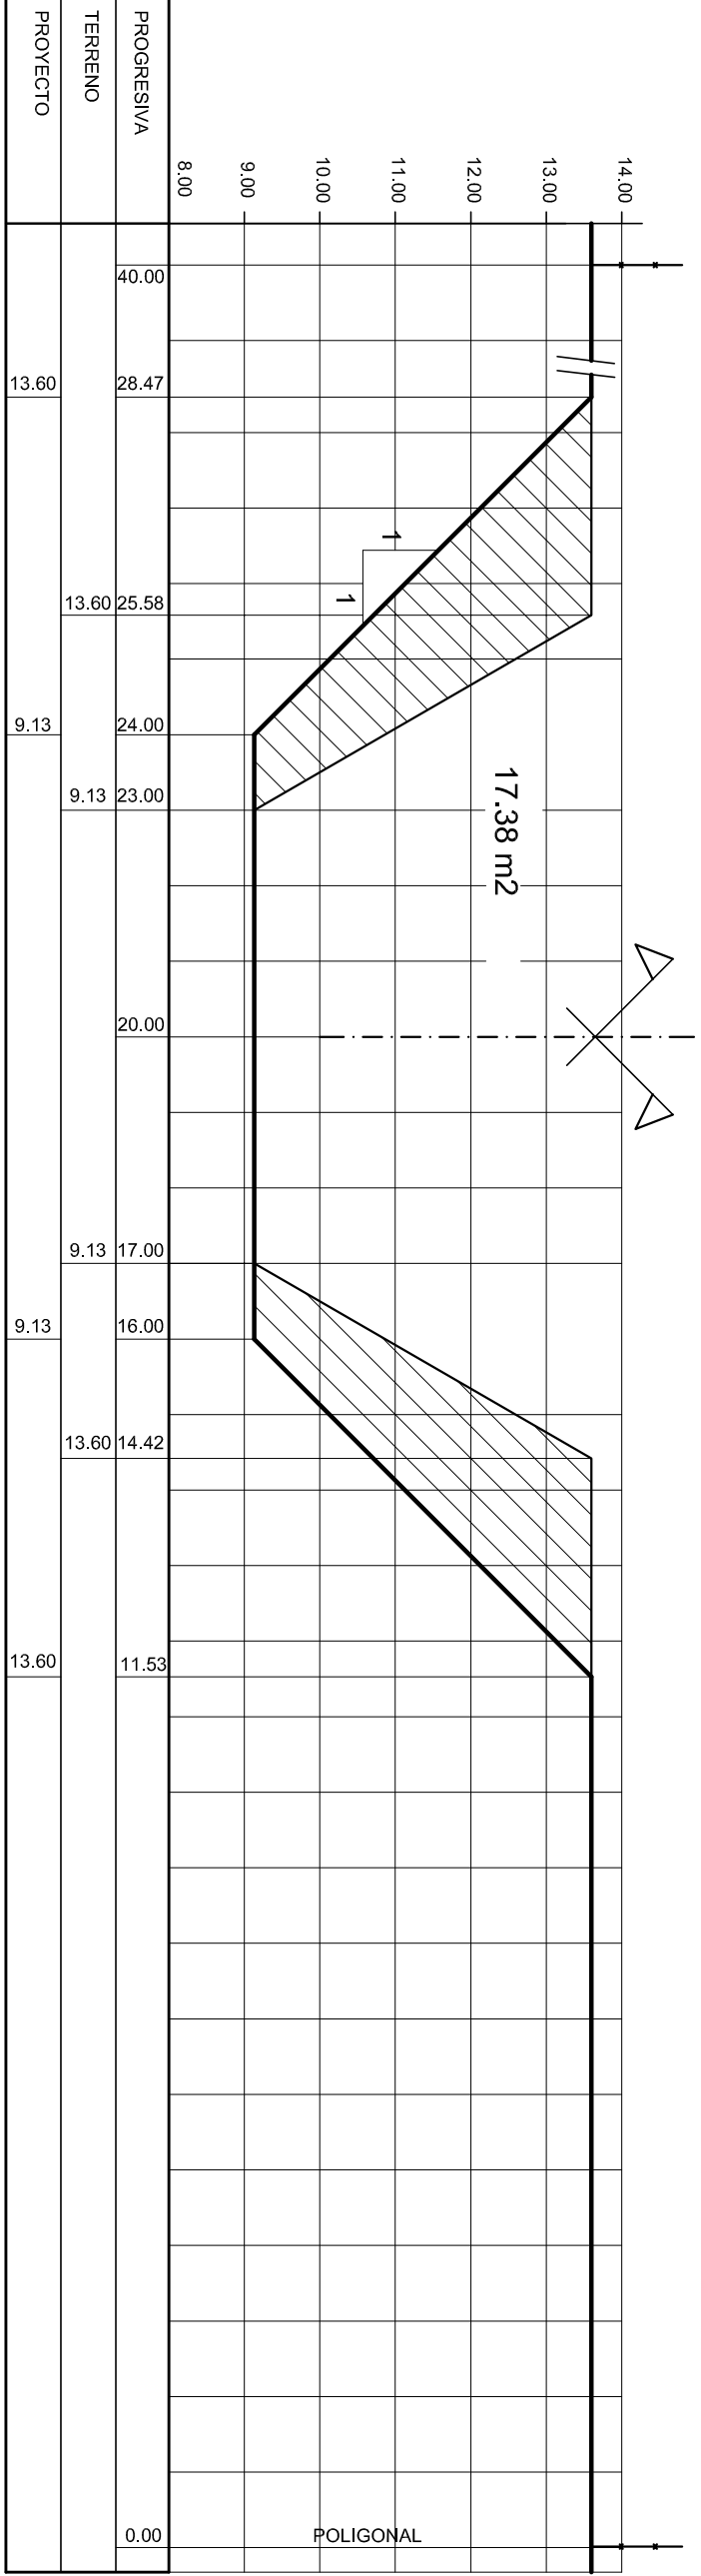
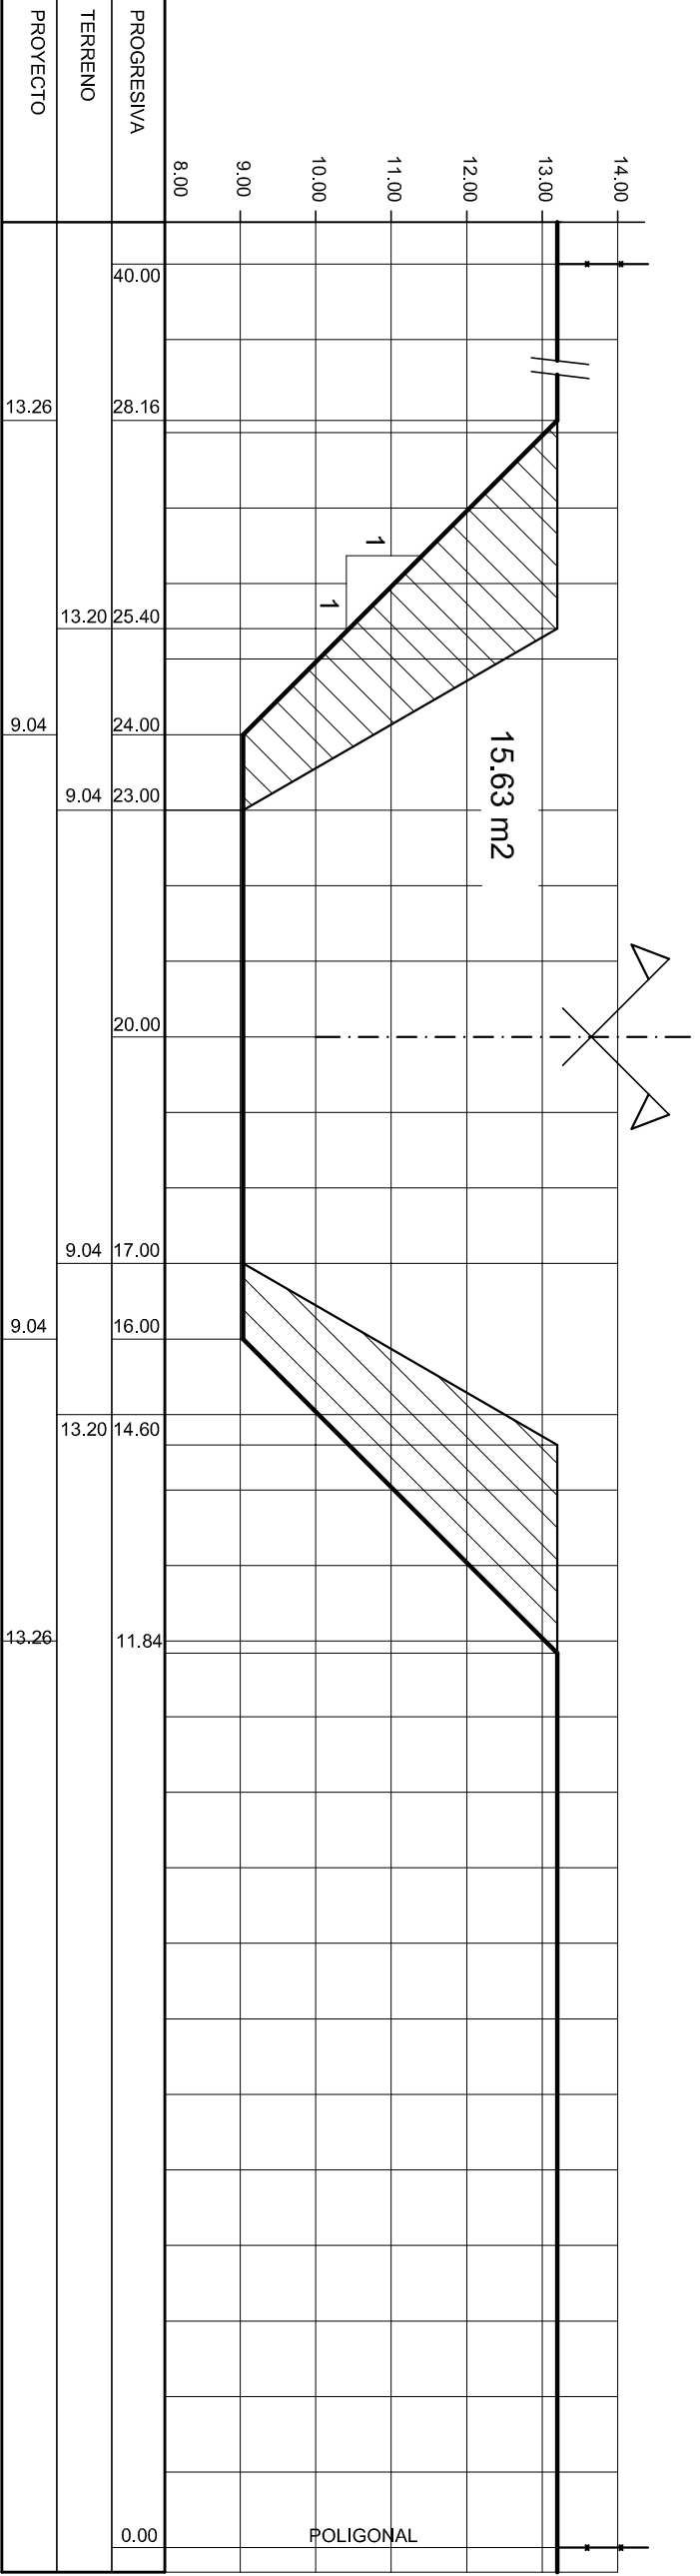
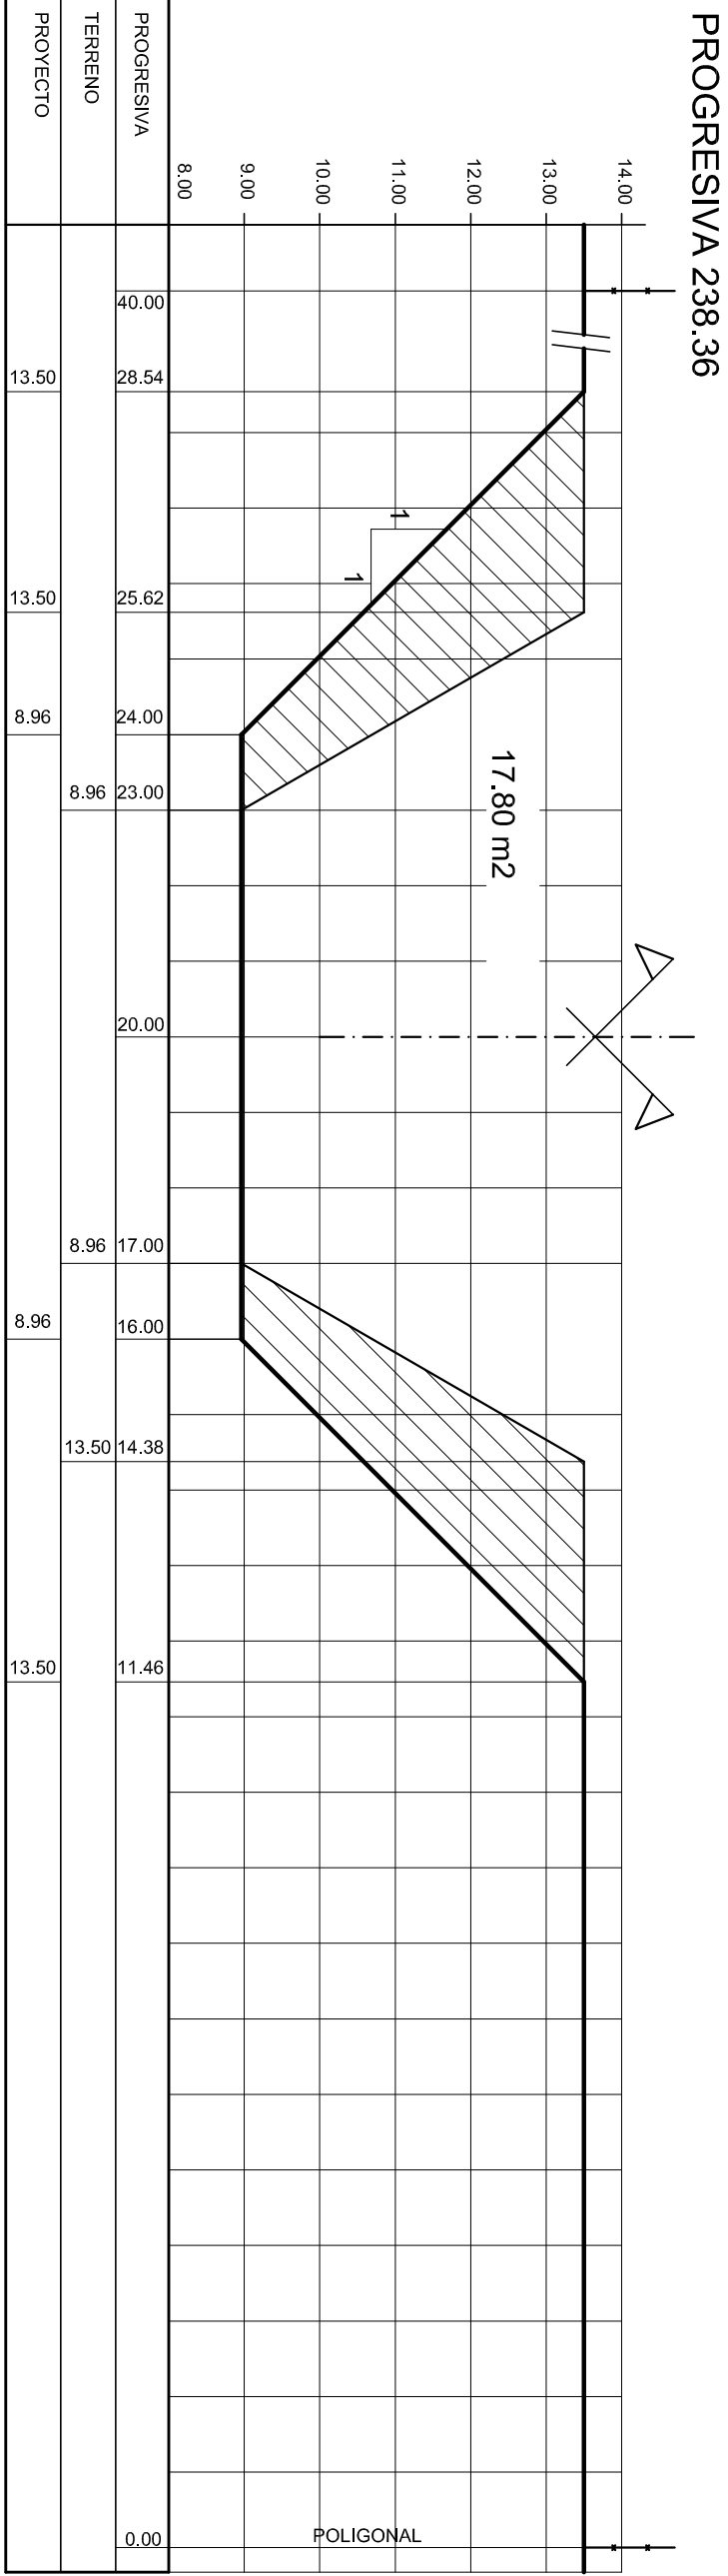
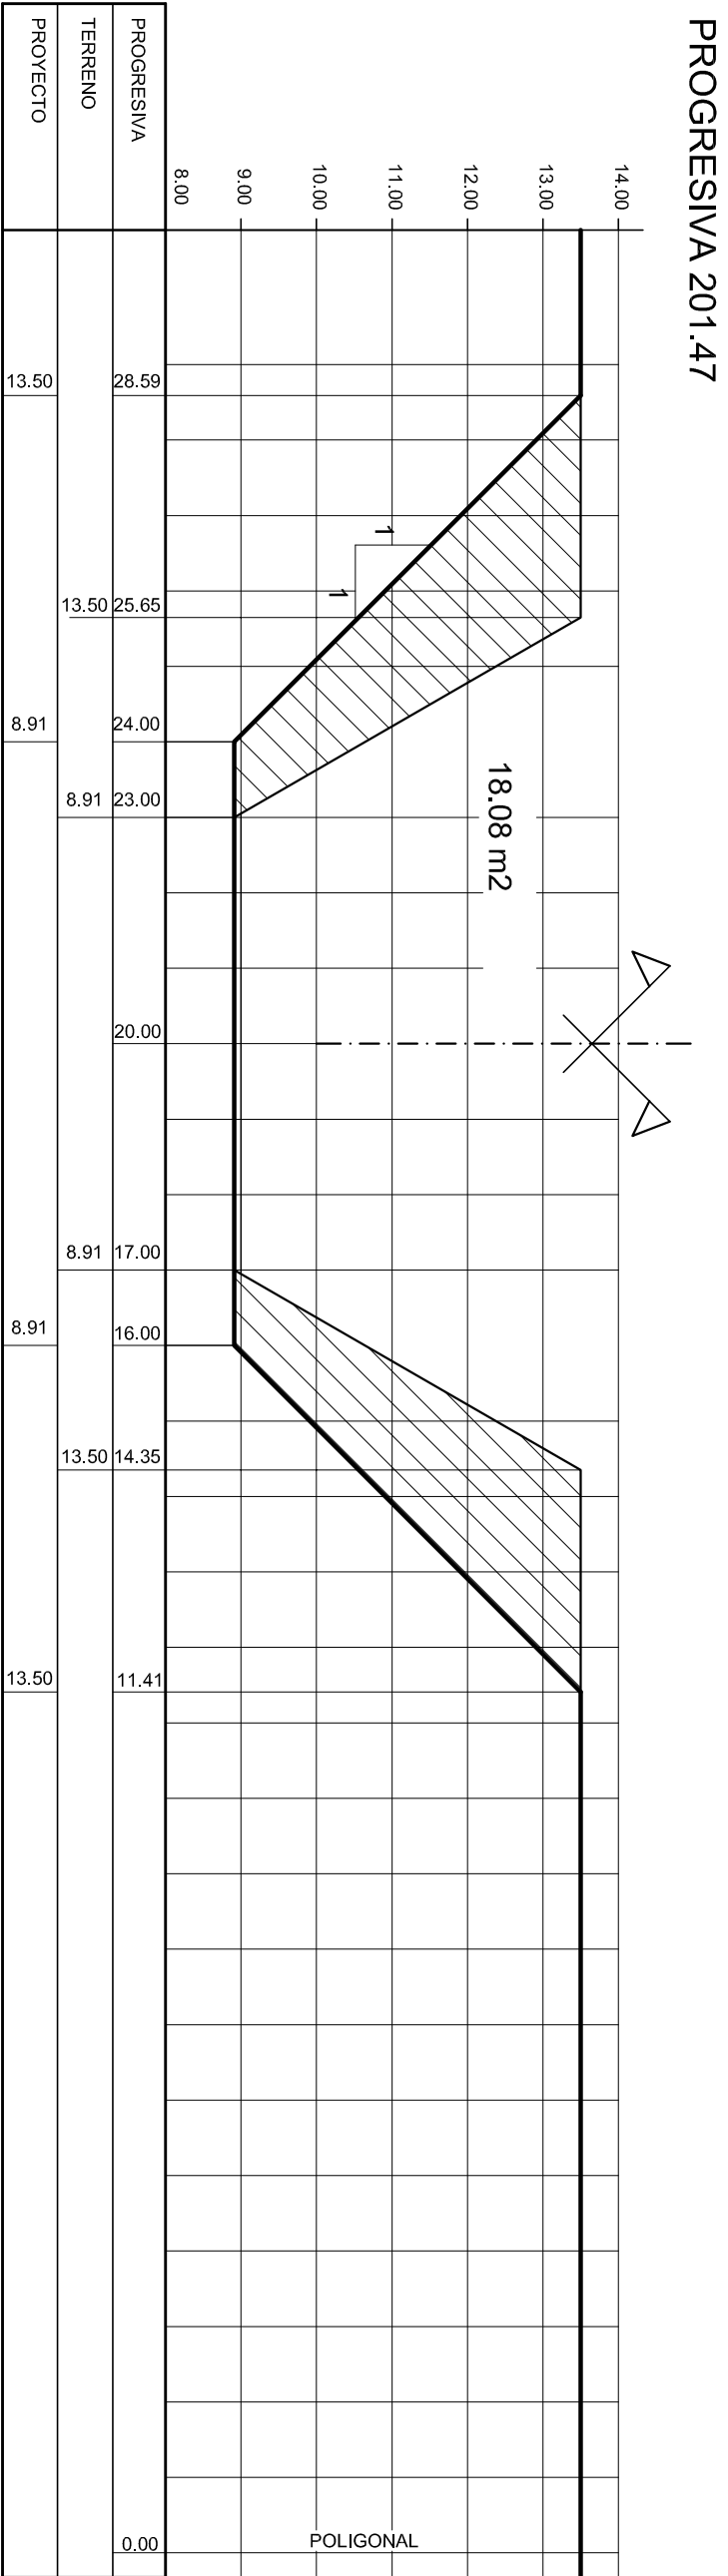
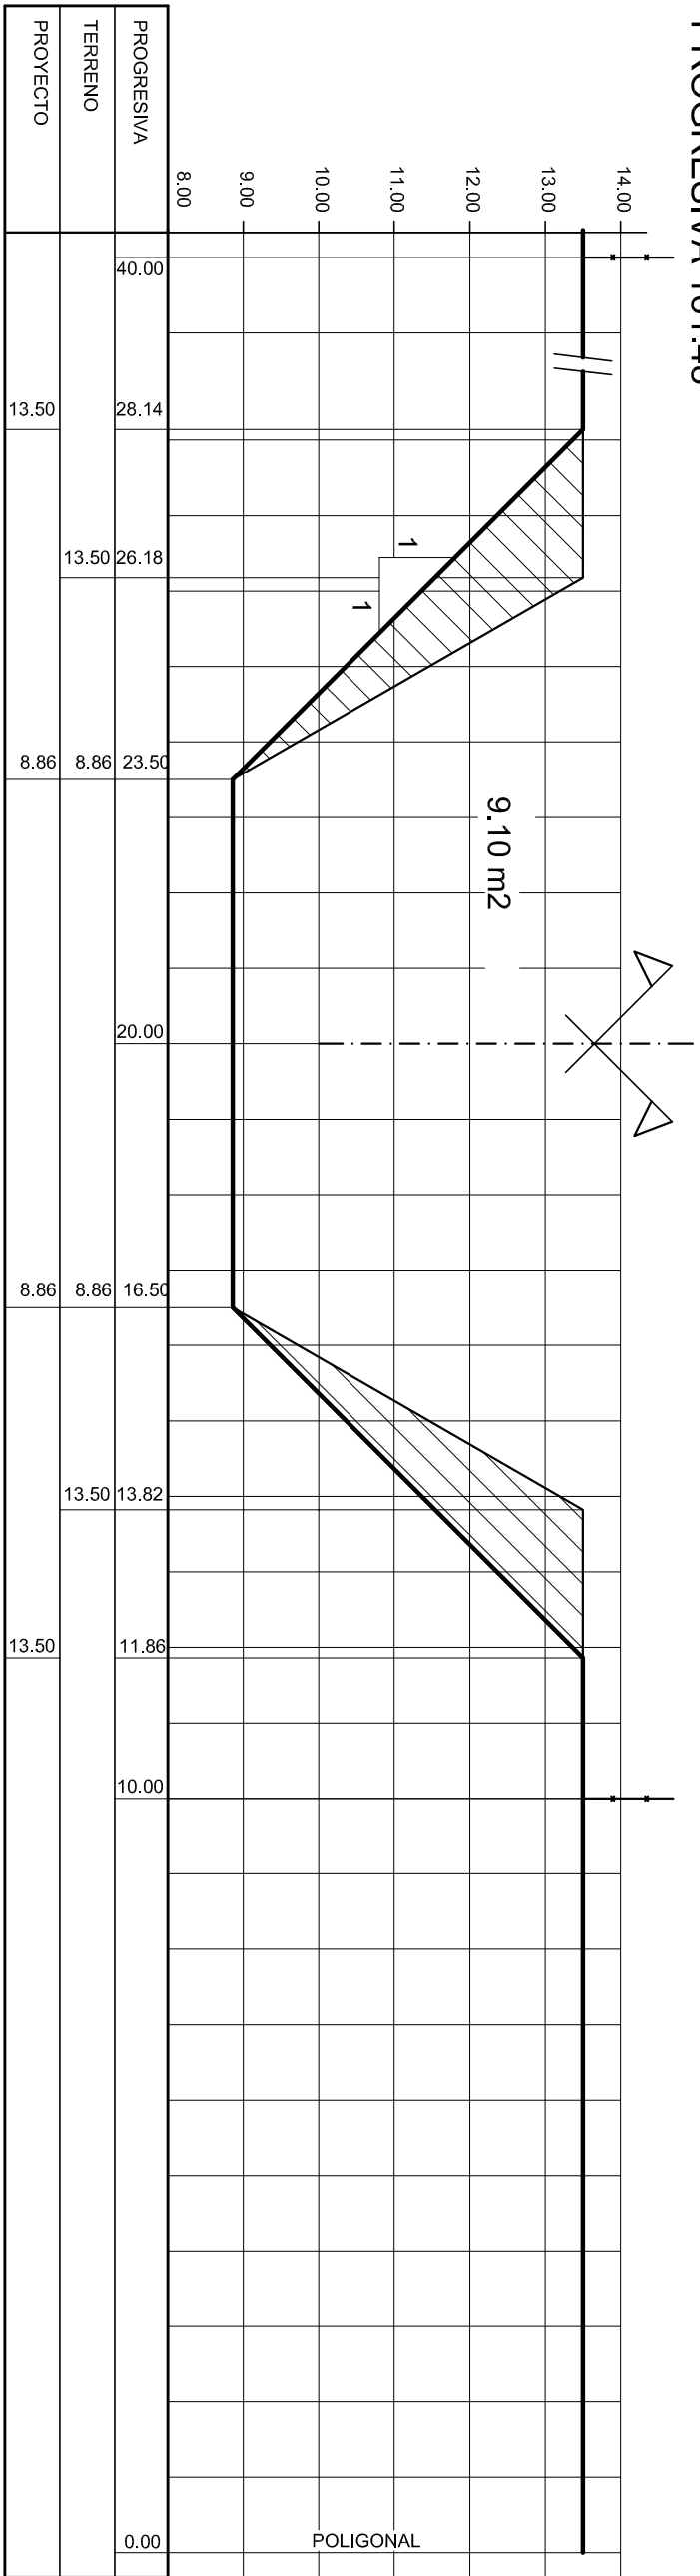
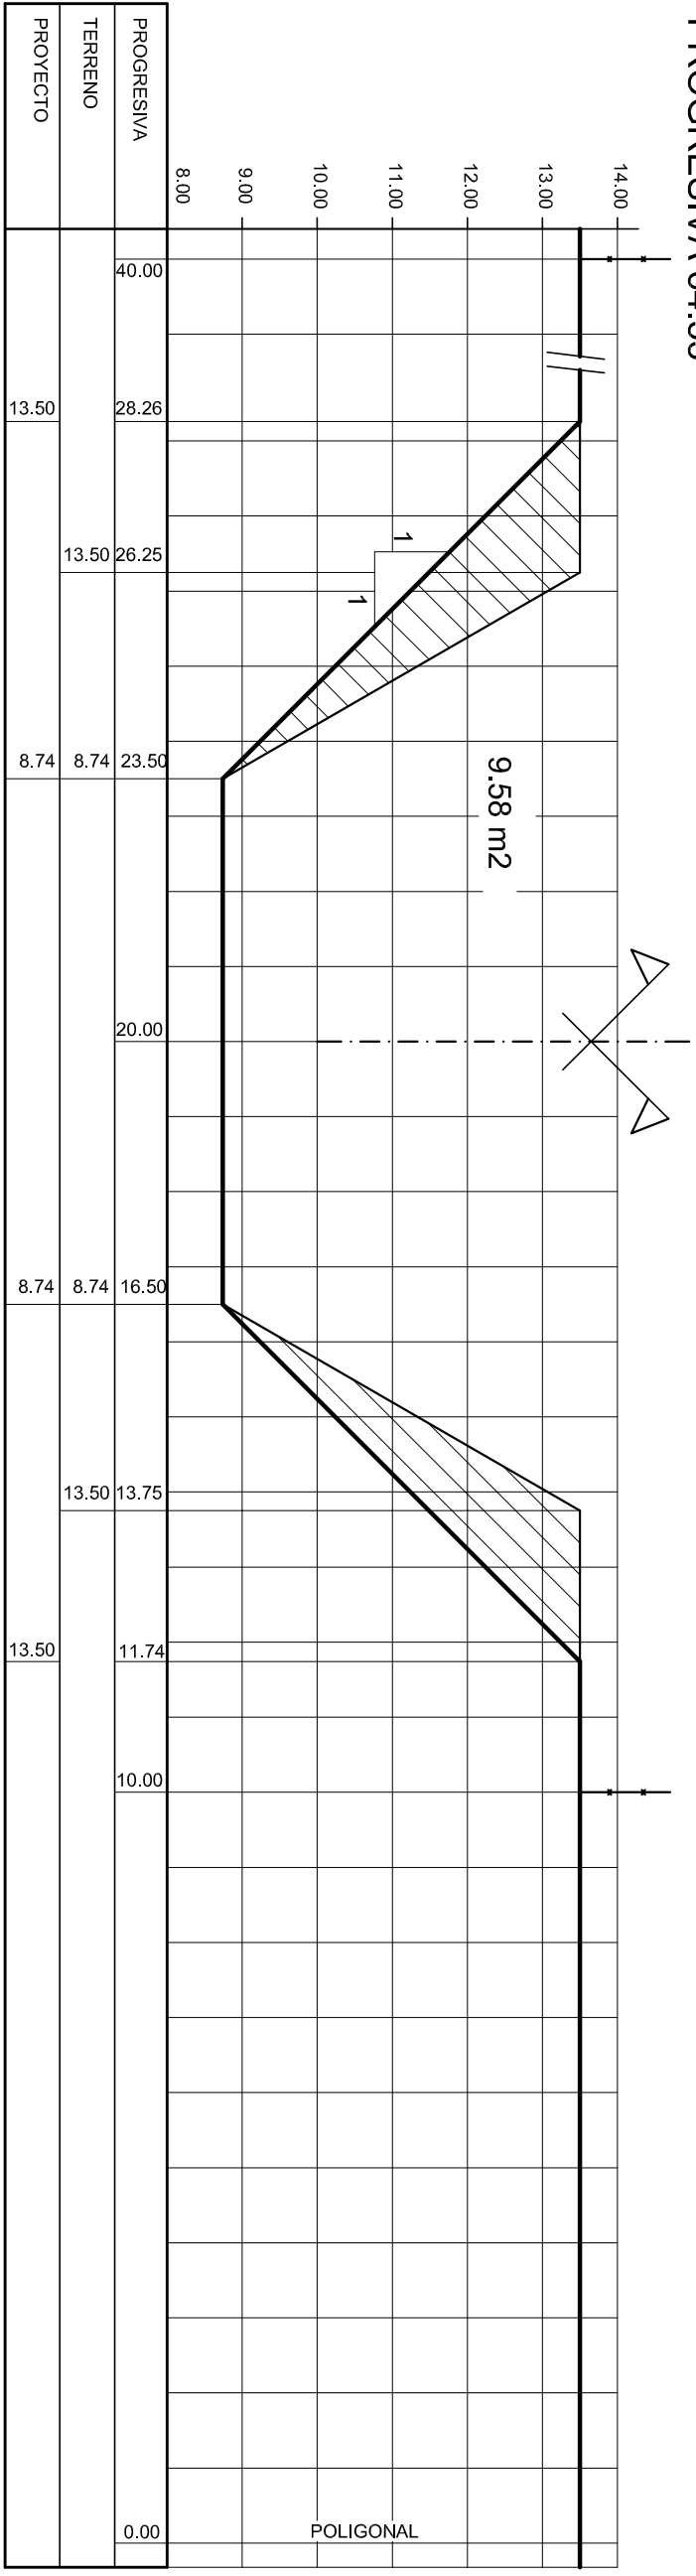
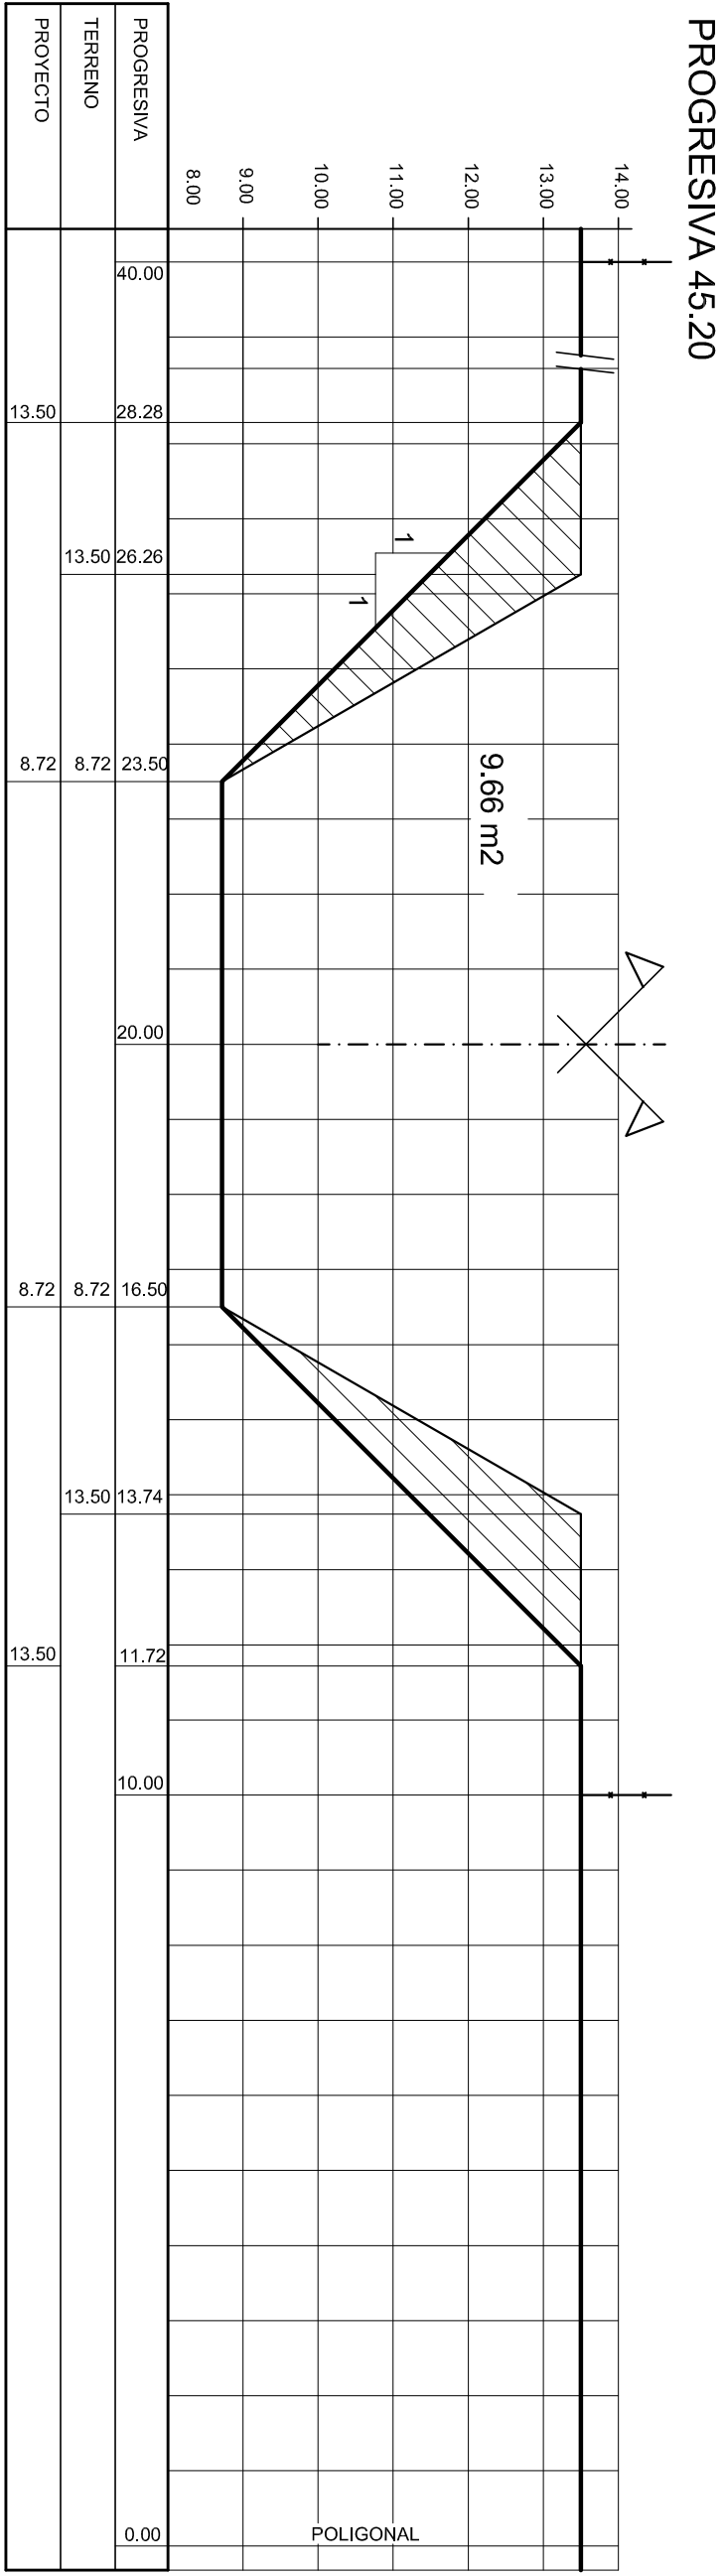


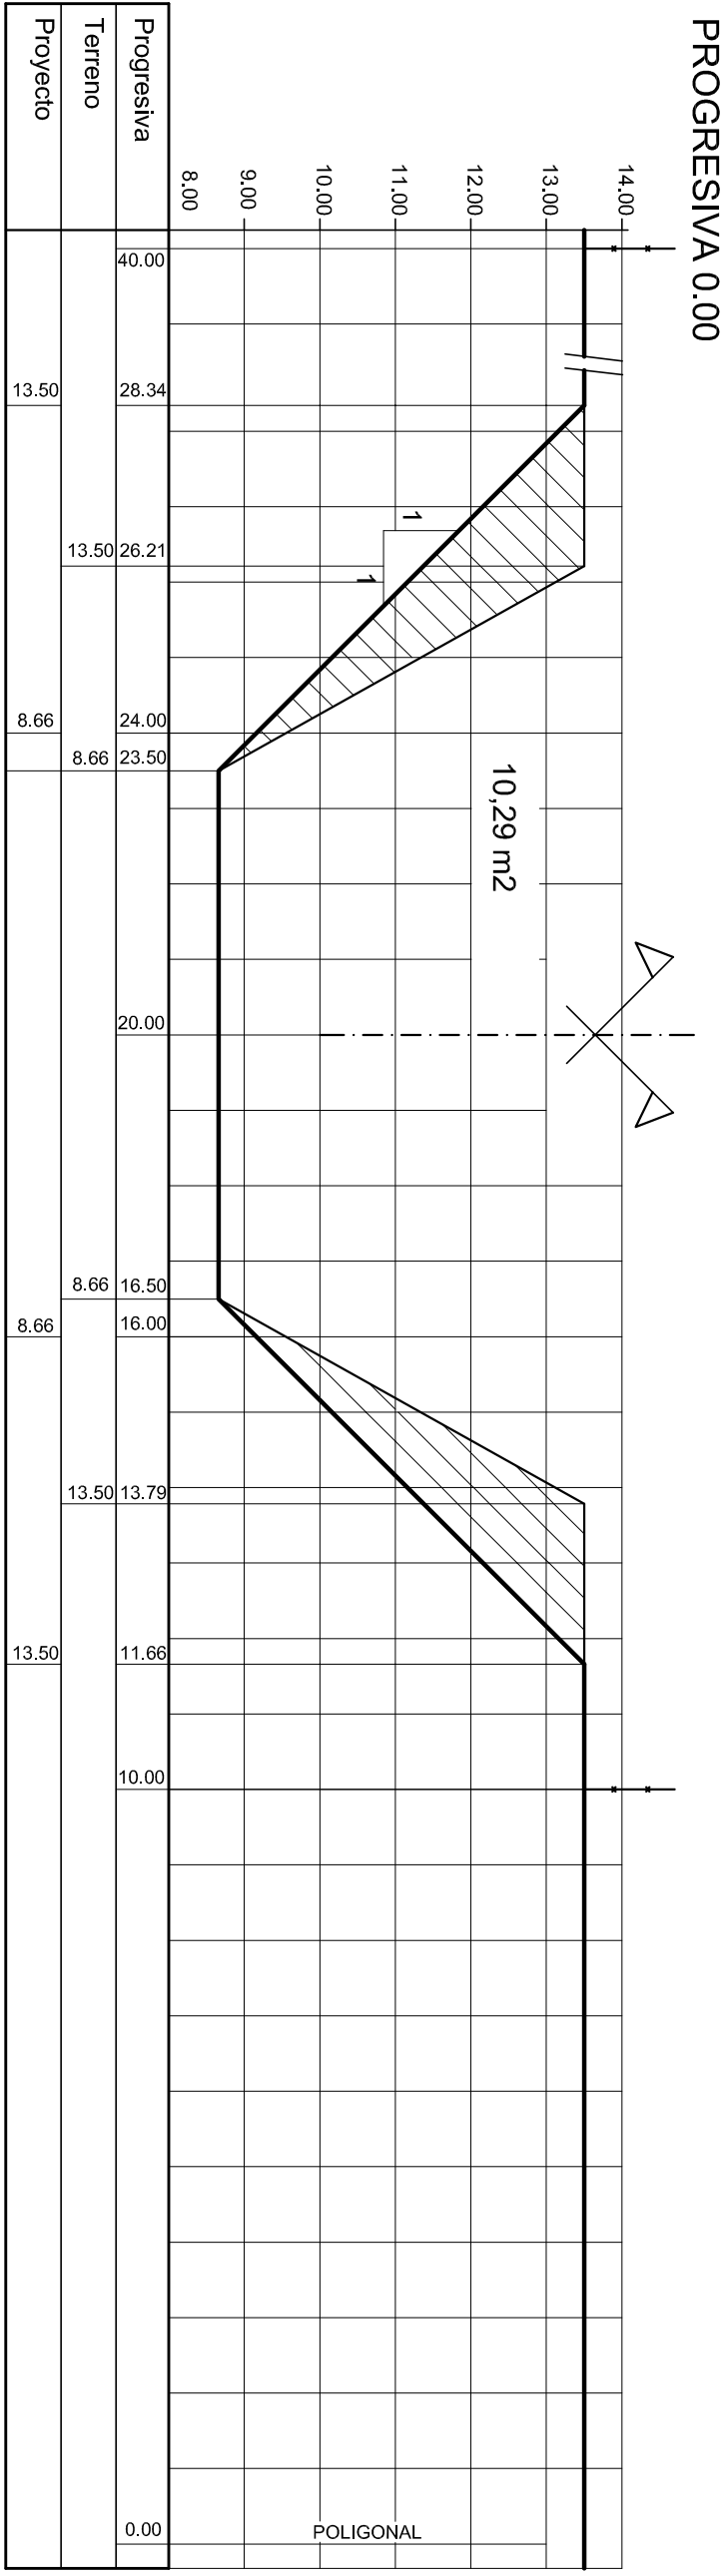


REFERENCIAS:

- ALAMBADO
- SECCION PROYECTADA
- SECCION EXISTENTE
- EXCAVACION

NOTAS:

- LAS MEDIDAS LINEALES SE EXPRESAN EN METROS.
- LAS COTAS ESTAN REFERIDAS AL CERVO DEL I.G.M.
- LAS COTAS DE TERRENO RELEVADAS SON INDICATIVAS Y SERAN VERIFICADAS EN OBRA POR EL CONTRATISTA

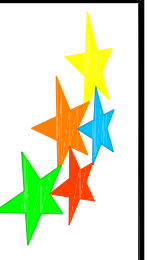

MINISTERIO DE AGUAS, SERVICIOS PUBLICOS Y MEDIO AMBIENTE

SUBSECRETARIA DE EDUCACION, GESTION Y COMUNICACIONES

DIRECCION PROVINCIAL DE PREVALES Y RETENCIONES

OPERADOR TECNICO:

P.T.C. UNINI FLOREDA, PROCHASKA

PROYECTISTA:

ING. ALBERTO MUSSI

DISEÑADOR:

ING. ALBERTO MUSSI

REVISOR:

ING. ALBERTO MUSSI

APROBADO:

ING. ALBERTO MUSSI

SECRETARIO:

ING. HUGO E. ORSOLINI

MINISTRO:

ING. ANTONIO CIANCIO

OBRA:

OBRAS DE ARTE

ARROYO MATADERO

CANAL SECUNDARIO SAN EUGENIO

DEPARTAMENTO SAN JERONIMO

PLANO:

PERFILES TRANSVERSALES

PROGR. 0.00 A 410.22

ARROYO MATADERO

FECHA:

JUNIO 2011

ESCALA:

Horizontal 1:100

Vertical 1:100

PLANO Nº

M-03