


CAMARA EMPALME SOBRE AV. GRAL. PAZ (Prog. 858,30 m)

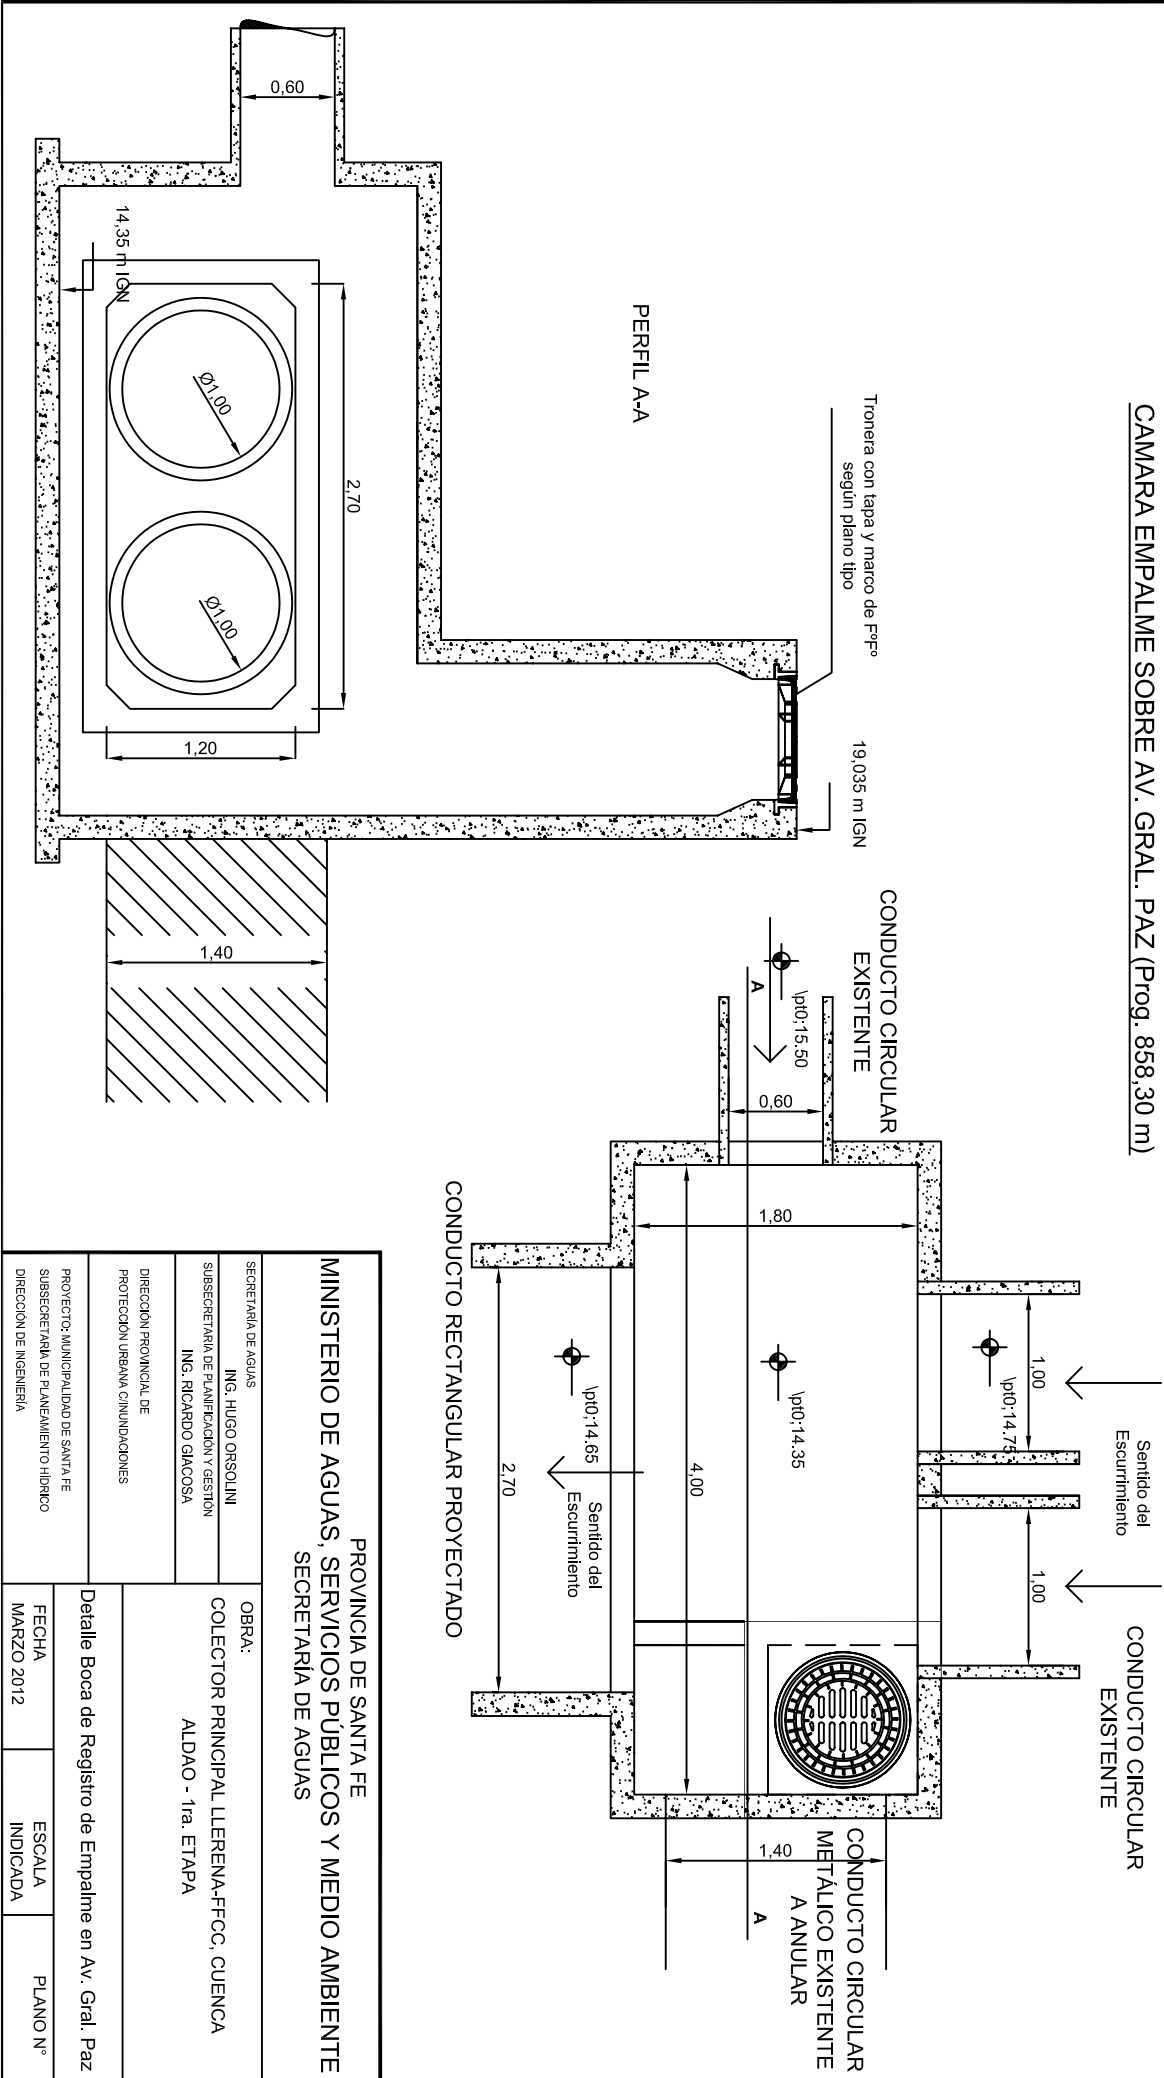

PROVINCIA DE SANTA FE  
MINISTERIO DE AGUAS, SERVICIOS PÚBLICOS Y MEDIO AMBIENTE  
SECRETARIA DE AGUAS

SECRETARIA DE AGUAS	OBRA:		
ING. HUGO ORSOLINI	COLECTOR PRINCIPAL LLERENA-FFCC. CUENCA  ALDAO - 1ra. ETAPA		
SUBSECRETARIA DE PLANIFICACION Y GESTION			
ING. RICARDO GACOSA			
DIRECCION PROVINCIAL DE PROTECCION URBANA CINIUNDAIONES	Detalle Boca de Registro de Empalme en Av. Gral. Paz		
PROYECTO: MUNICIPALIDAD DE SANTA FE			
SUBSECRETARIA DE PLANEAMIENTO HIDRICO			
DIRECCION DE INGENIERIA			
	FECHA	ESCALA	PLANO N°
	MARZO 2012	INDICADA	