

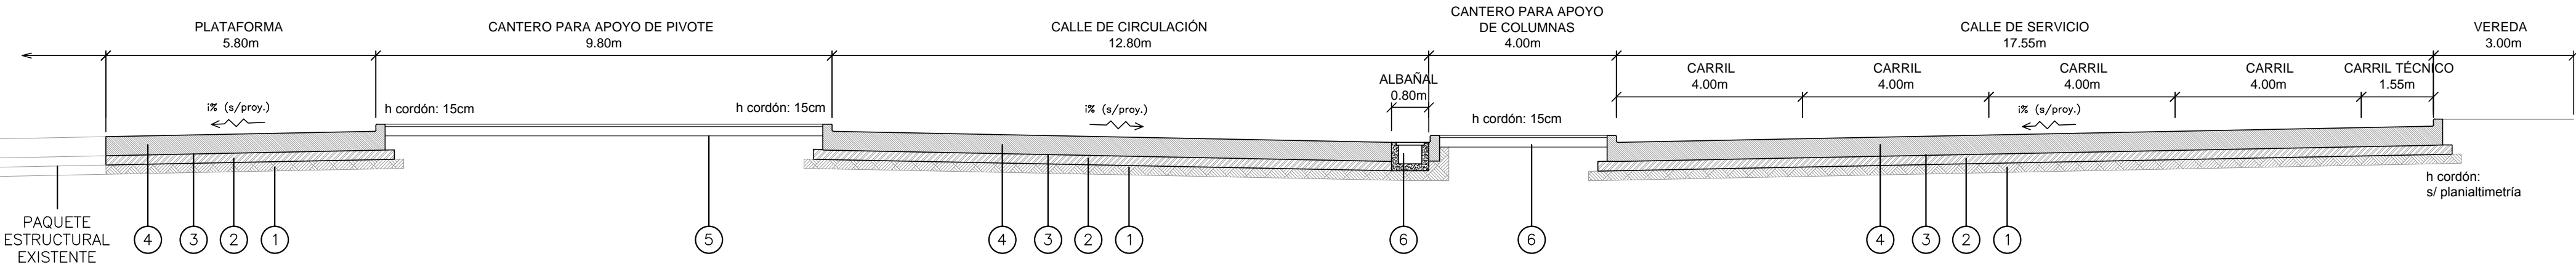


PERFIL TIPO A - A

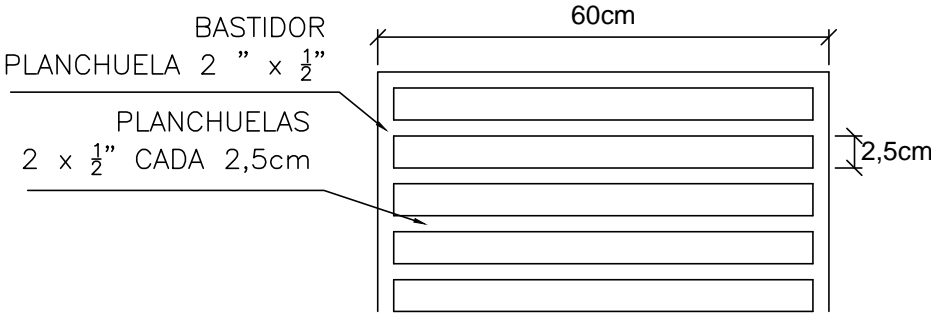


DETALLE 1: ALBAÑAL

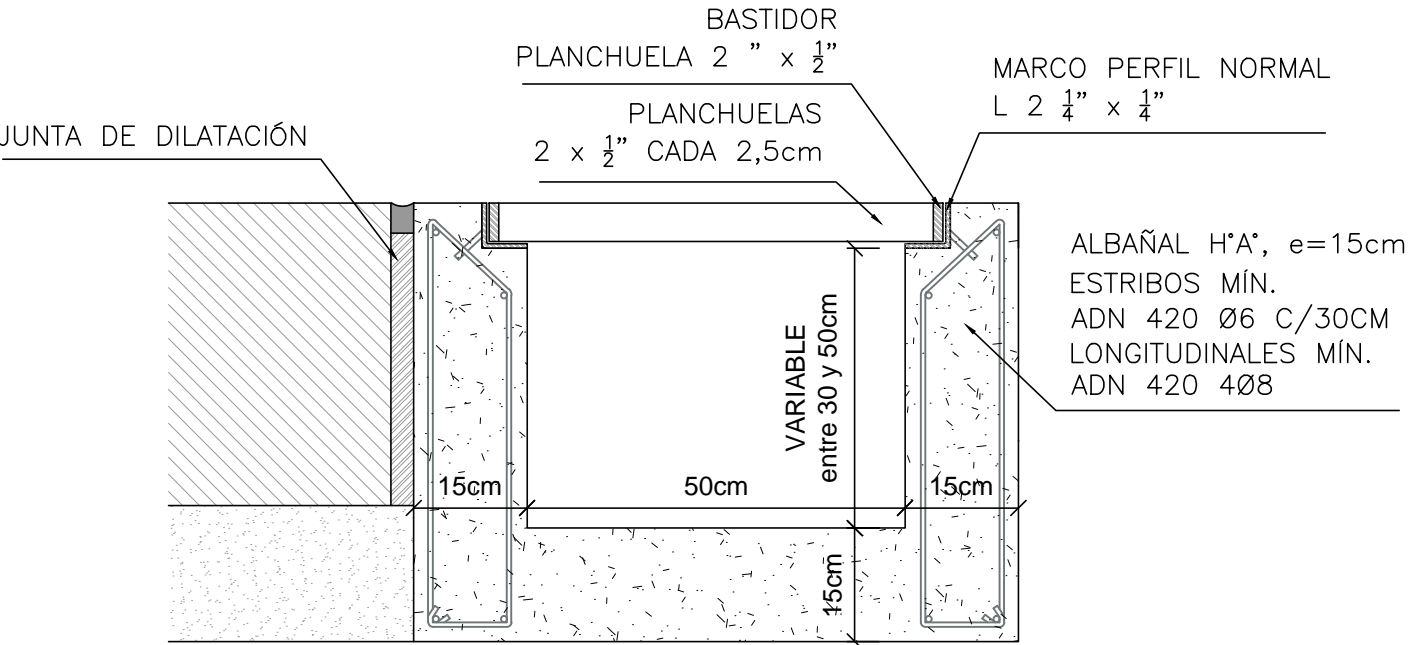

REFERENCIAS

- 1 SUBRASANTE MEJORADA CON CAL EN 20cm DE ESPESOR Y 20cm DE SOBREALCHO
- 2 BASE DE HORMIGÓN 70-100 EN 20cm DE ESPESOR Y 20cm DE SOBREALCHO
- 3 MEMBRANA DE POLIETILENO DE 100 MICRONES S/ESPECIFICACIONES
- 4 CALZADA DE HORMIGÓN H-47 EN 41cm DE ESPESOR, CON CORDONES INTEGRALES
- 5 CONTRAPISO Y PISO SEGÚN PROYECTO DE ARQUITECTURA
- 6 ALBAÑAL SEGÚN PLANO DE DETALLE

DETALLE 2: PAQUETE ESTRUCTURAL EN TRANSICIÓN

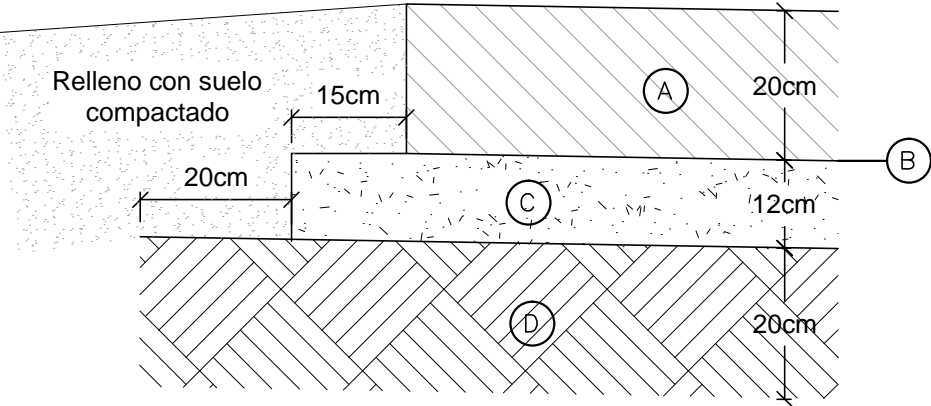

REFERENCIAS

- A CALZADA DE HORMIGÓN H-47 CON CORDONES INTEGRALES A EJECUTAR EN 20cm DE ESPESOR
- B MEMBRANA DE POLIETILENO DE 100micrones
- C BASE DE HORMIGÓN 70-100 EN 12cm DE ESPESOR
- D SUBRASANTE MEJORADA CON CAL EN 20cm DE ESPESOR



EJECUCIÓN DE OBRAS DE PAVIMENTO PARA CALLE DE SERVICIO FRENTE A NUEVA TERMINAL				
PERFIL TIPO Y DETALLES				
INTERVINO: Dpto. de Asuntos Técnicos	DIBUJO: Ing. GIORDANO, G. Ing. JOVÉ, L.	FECHA: OCTUBRE 2017	ESCALAS: 1: 100	LÁM. N°.: 03
G:\LUCAS\AIR - SECTOR NORTE\PLANOS\LG-CALLE DE SERVICIO.dwg				