


CORTE

ESCALA 1:10

VISTA

ESCALA 1:10

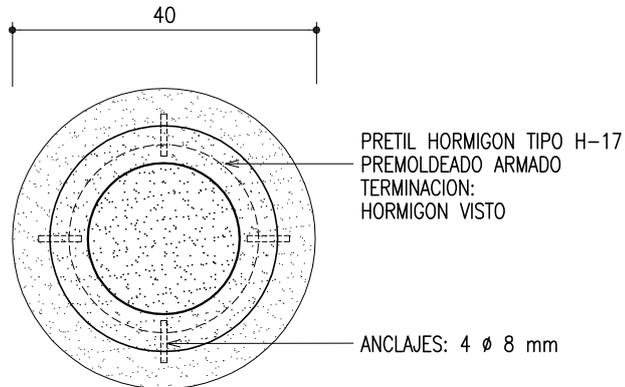

PLANTA

ESCALA 1:10

NOTA:

- TODAS LAS MEDIDAS SON EN cm
- HORMIGON H17 - ACERO ADN 420
- SE UTILIZARA ENCOFRADO METALICO

MUNICIPALIDAD DE ROSARIO



SECRETARIA DE OBRAS PUBLICAS

DIRECCION GENERAL DE ARQUITECTURA

DIRECCION DE PROYECTOS DE ARQUITECTURA

arquitecturauno@rosario.gov.ar

OBRA: PRETEL CONICO DE HORMIGON PREMOLDEADO
PLANO: PROVISION

RELEVAMIENTO:

PROYECTO:

DIBUJO:

ME.F

ARQ-08

REVISION :

FECHA: NOV 2015

ESCALAS: 1:10