


**CORTE**  
ESCALA 1:10

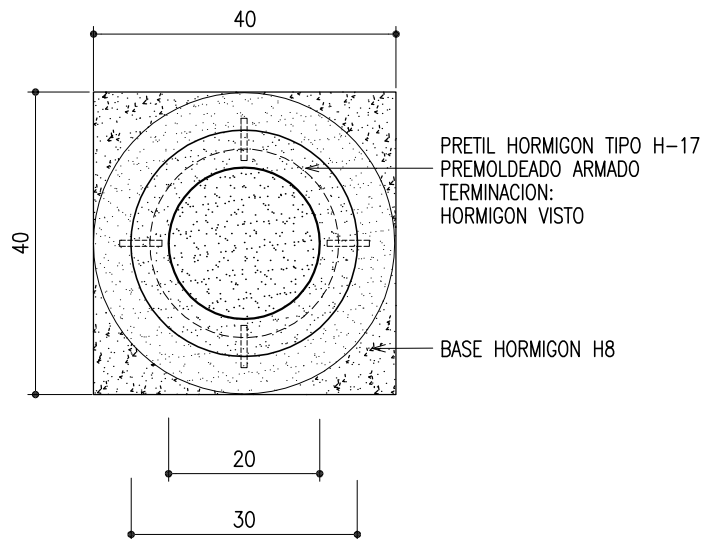

**PLANTA**  
ESCALA 1:10

NOTA:

— TODAS LAS MEDIDAS SON EN cm

**MUNICIPALIDAD DE ROSARIO**



**SECRETARIA DE OBRAS PUBLICAS**

DIRECCION GENERAL DE ARQUITECTURA

DIRECCION DE PROYECTOS DE ARQUITECTURA

[arquitecturauno@rosario.gov.ar](mailto:arquitecturauno@rosario.gov.ar)

OBRA: PRETEL CONICO DE  
HORMIGON PREMOLDEADO  
PLANO: COLOCACION

RELEVAMIENTO:

PROYECTO:

DIBUJO:

ME.F

**ARQ-09**

REVISION :

FECHA: NOV 2015

ESCALAS: 1:10