



CORTE B-B

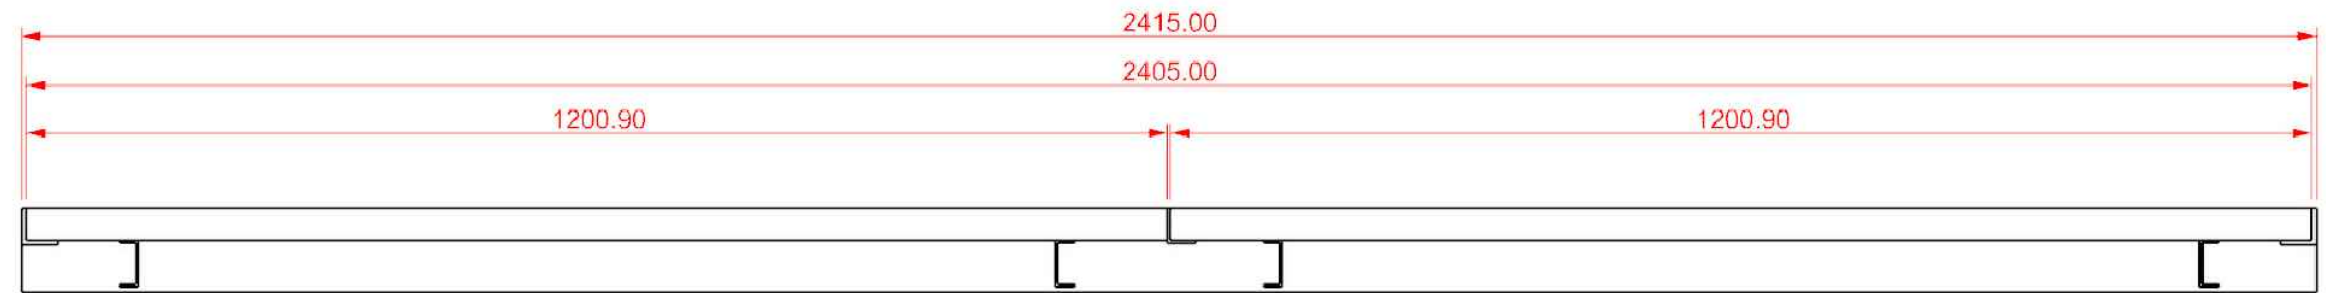


Angulo  
1"1/2 x 3/16


Agarre  
de Bisagra

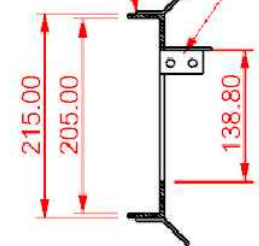

CORTE A-A

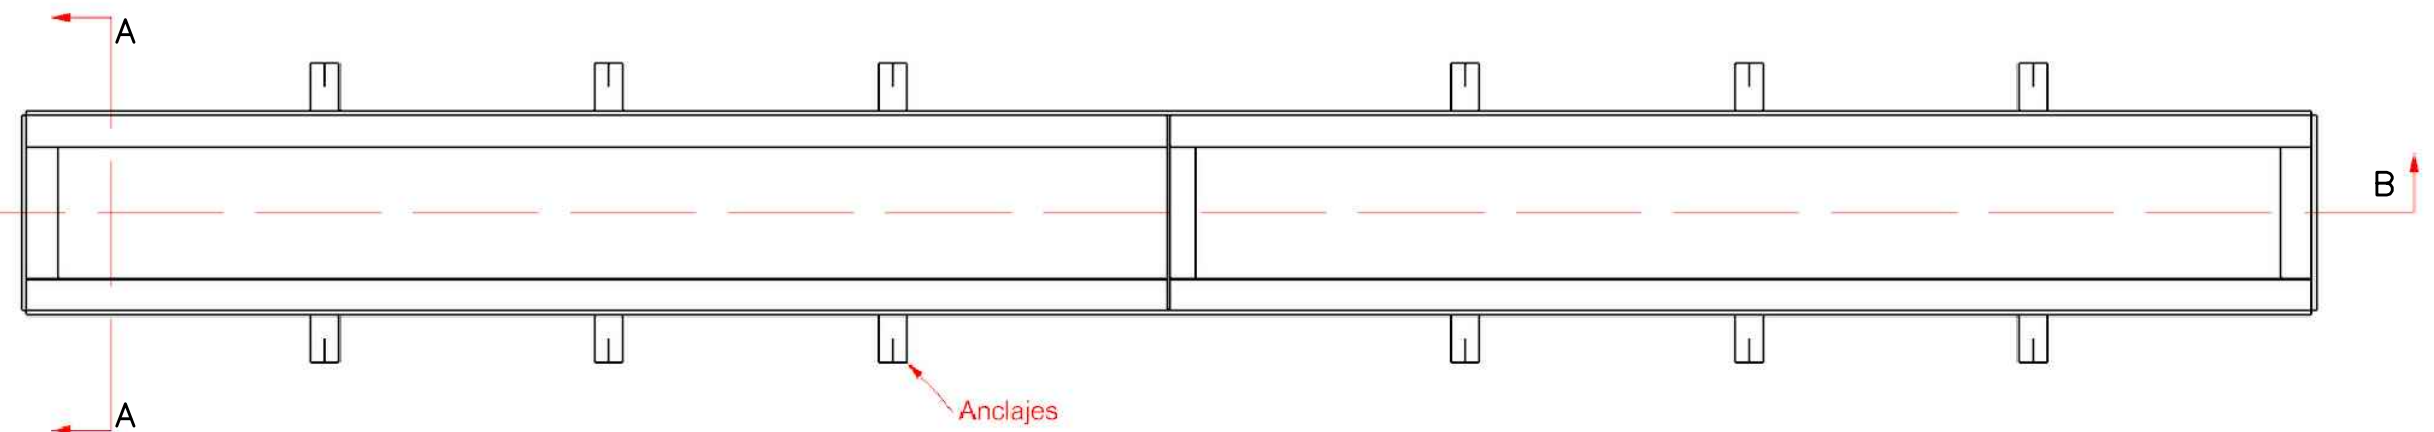

PLANTA

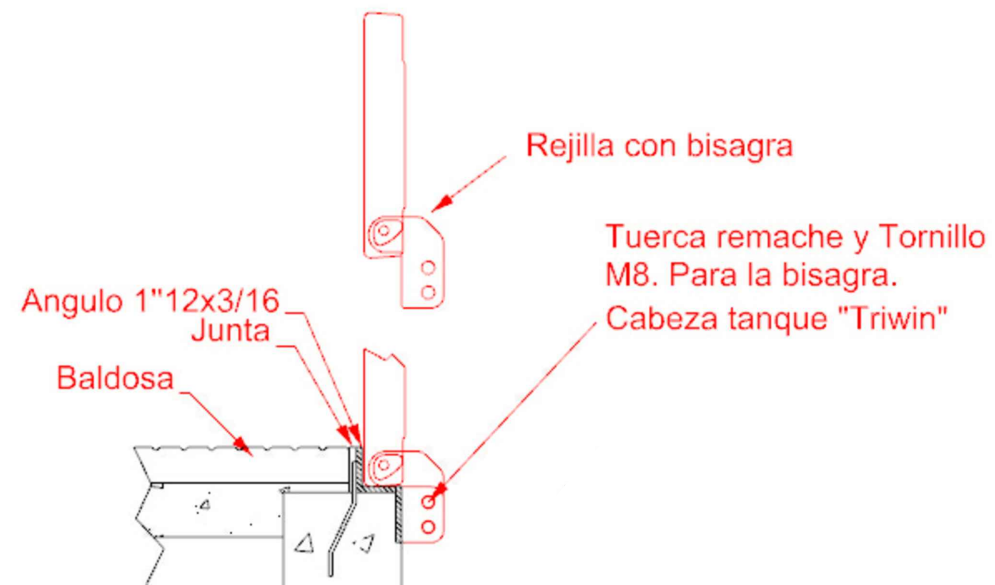

DETALLE

MUNICIPALIDAD DE ROSARIO

SECRETARIA DE OBRAS PUBLICAS

DIRECCION GENERAL  
DE PAVIMENTOS Y CALZADAS

DIRECCION DE INGENIERIA VIAL

OBRA: AV DE LA UNIVERSIDAD

PLANO: ALBAÑAL DE HORMIGÓN ARMADO  
CON REJA METÁLICA - DETALLE

RELEVAMIENTO:

PROYECTO:

DIBUJO:

ARQ-10

APROBO:

FECHA: ENERO 2018

ESCALAS: CROQUIS