

CORTE A - A


Conversa para descarga pluvial de chapa plegada H°G° N°24; profundidad 30cm y ancho 30 cm.

Cubierta liviana de chapa segun P.E.T.P. ; tilada sobre perfiles C ch. plegada s/calculo. Pendiente 5%

Correa Apoyo C'160x60x20 e:2.0

Correas cubierta C'100x50x20 e:2.0

Cieloraso suspendido de placas de yeso h=3.10m.

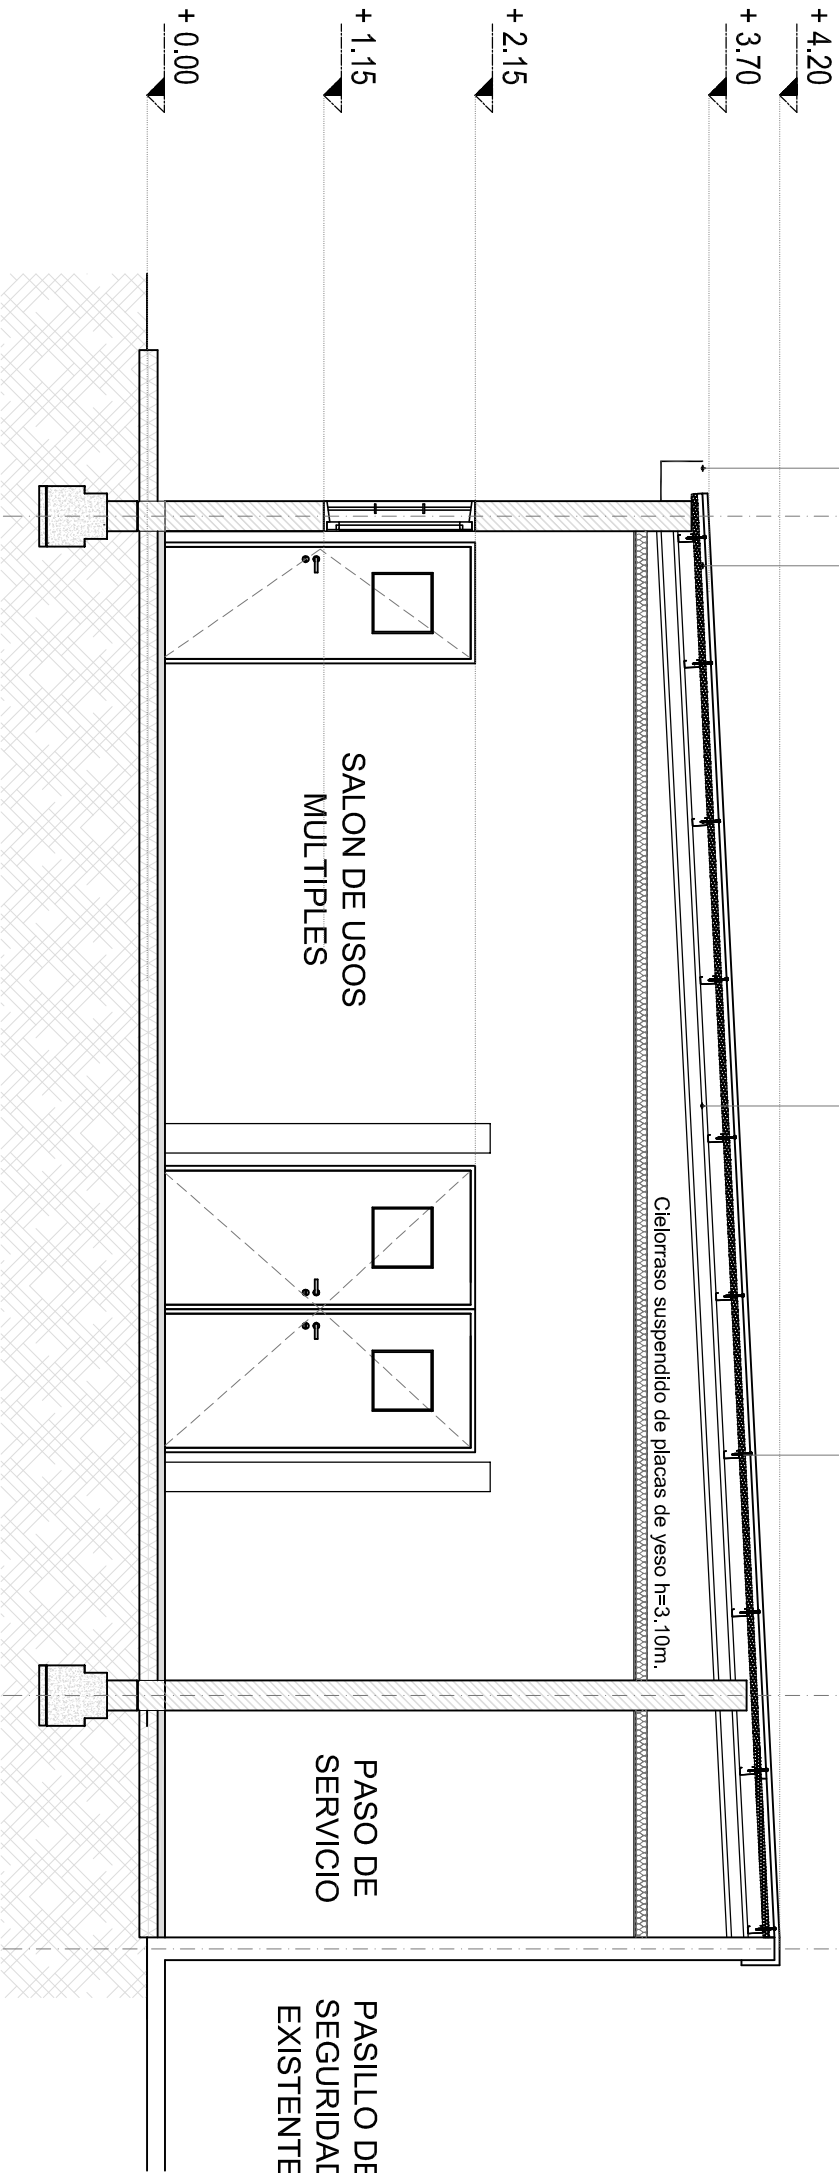

REFERENCIAS TERMINACIONES

DENOMINACION
CARPINTERIAS

H: HERRERIA
P: PUERTAS
M: MOBILIARIO

TIPO Y N°
A: ANCHO
H: ALTEZGO
D: DISEÑO

- H1 Bloque ladrillo de cemento 20 x 40
- M1 Mamposteria ladrillos comunes.
- R1 Revestimiento ceramico 20x20cm blanco satinado-h: 2.05m + pintura latex interior color a definir
- R2 Revoque fino terminacion pintura latex interior color a definir

- P1 Pintura siliconada
- P2 Pintura epoxi color a definir
- P3 Pintura latex interior color a definir

PISO HORMIGON LLANEADO MECANICO

CONTRAPISO H° POBRE + MALLA 10 X 10

PISO HORMIGON RASPINADO

PLATEA DE SEGURIDAD S/P.E.T.P.

BLOQUE LADRILLO DE CEMENTO 20 X 40

LOSA PLANA S/P.E.T.P.



CORTE B - B

Correas cubierta C'100x50x20 e:2.0

Correa Apoyo C'160x60x20 e:2.0

Cubierta liviana de chapa segun P.E.T.P. ; tilada sobre perfiles C ch. plegada s/calculo. Pendiente 5%

Cieloraso suspendido de placas de yeso h=3.10m.

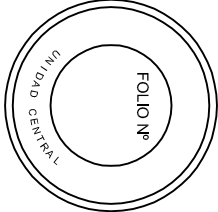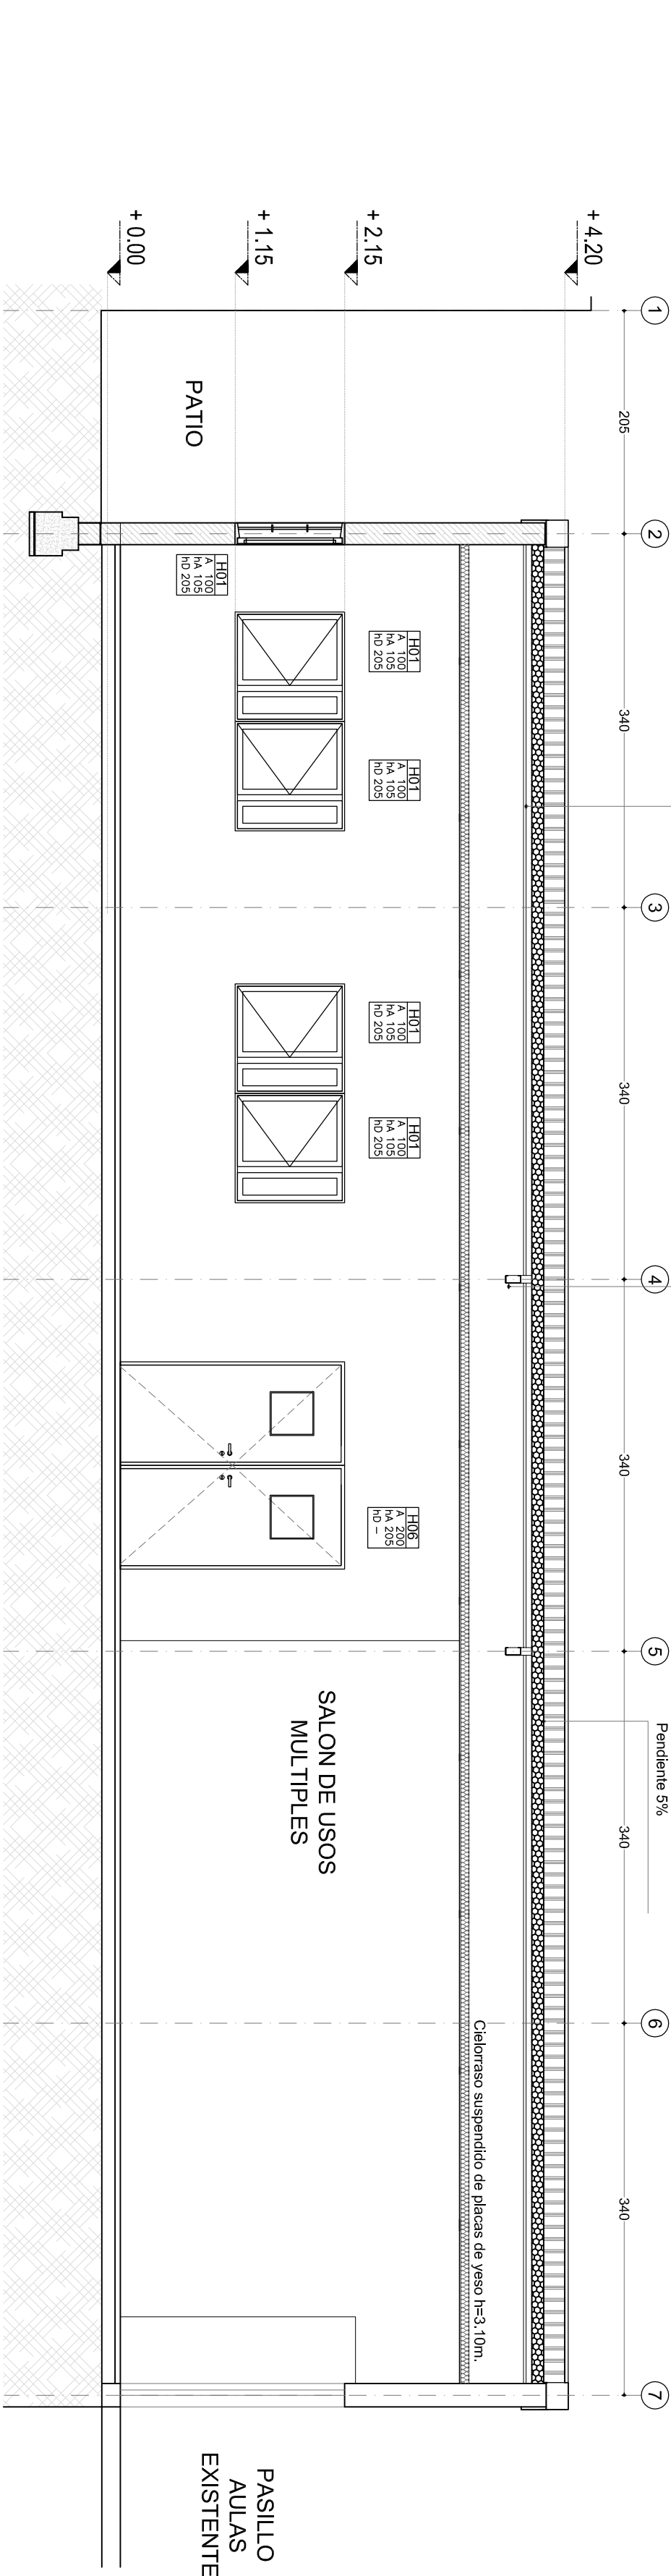

GOBIERNO DE SANTA FE

MINISTERIO DE JUSTICIA Y
DERECHOS HUMANOS
COMITÉ INTERMINISTERIAL
DECRETO 0713/2017




COORDINADOR DE PROYECTO

OBRA:

2ª ETAPA DE AMPLIACION Y CONSTRUCCION
INSTITUTO PARA LA RECUPERACION DEL
ADOLESCENTE (IRAR) ROSARIO I.R.A.R.

UBICACIÓN :

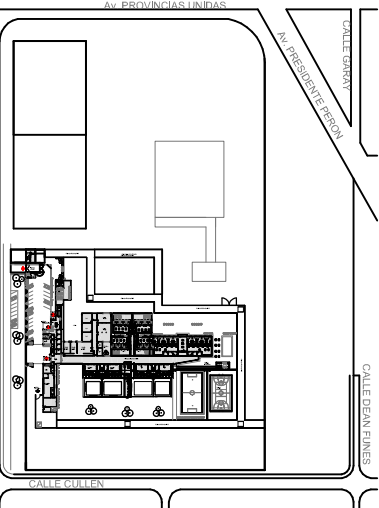

RUBRO: ARQUITECTURA

PLANO : SALON USOS
MULTIPLES
CORTES

NIVEL: + 0,00

ESCALA: 1:50

NOTA:

Todas las medidas se verificaran en obra.

PLANO N°

SUM-A-02