



FACHADA NORTE

VISTA SUR

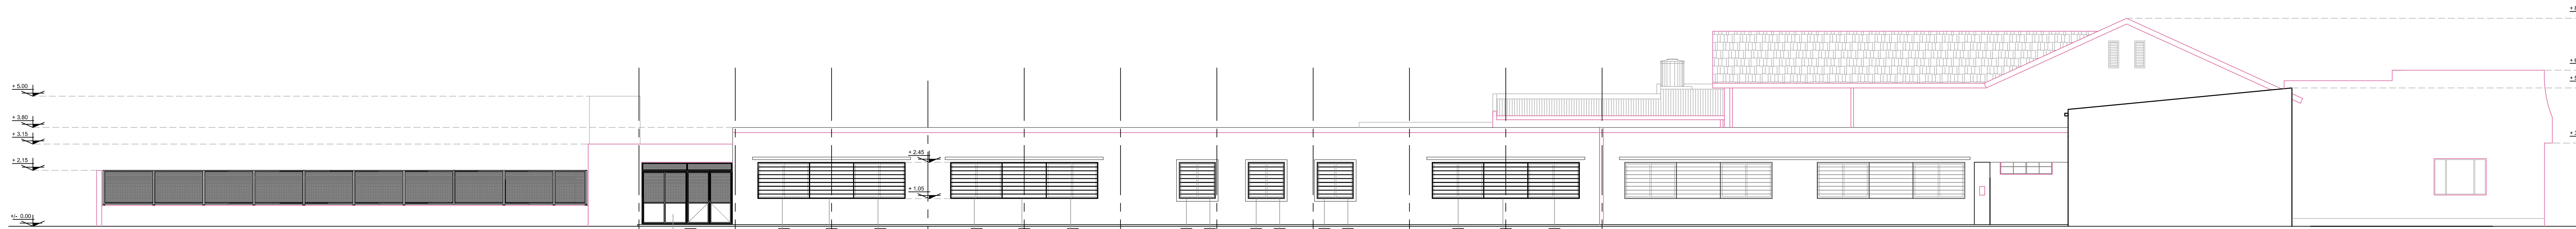

VISTA ESTE

INGRESO NIVEL INICIAL

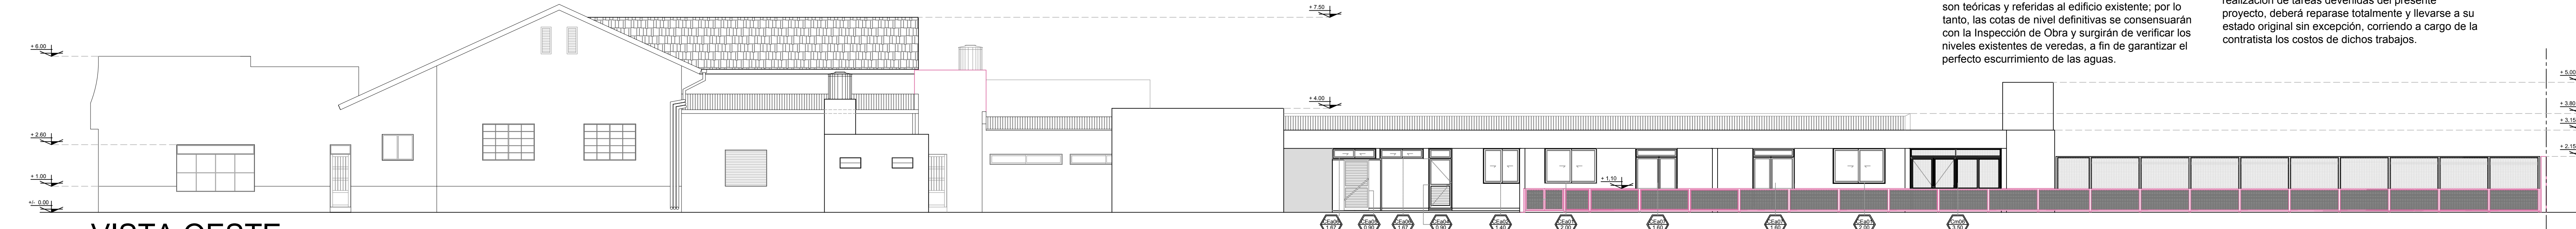

VISTA OESTE

NOTA:
Todas las medidas se verificaran en obra.
En el caso de las cotas de nivel, las alturas indicadas son teoricas y referidas al edificio existente; por lo tanto, las cotas de nivel definitivas se consensuarán con la Inspección de Obra y surgirán de verificar los niveles existentes de veredas, a fin de garantizar el perfecto escurrimiento de las aguas.


REFACCIONES
Toda construcción existente afectada por la realización de tareas devenidas del presente proyecto, deberá repararse totalmente y llevarse a su estado original sin excepción, corriendo a cargo de la contratista los costos de dichos trabajos.

- MUROS EXISTENTES
- MUROS A CONSTRUIR

- REFERENCIAS CONSTRUCTIVAS.
- M1- LADRILLOS COMUNES / POLIESTIRENO EXPANDIDO / LADRILLO HUECO 0,18 cm AZOTADO IMPERM. SOBRE CARA EXTERIOR LADRILLO HUECO
 - M2- MURO LADRILLOS HUECOS 0,18
 - M3- MURO LADRILLOS HUECOS 0,08
 - M4- MURO LADRILLOS COMUNES
 - M5- TABIQUE HIAI VISTO
 - R1- MATERIAL DE FRENTE PROYECTADO COLOR SOBRE REVOQUE GRUESO
 - R2- REVOQUE GRUESO Y FINO
 - R3- AZOTADO HIDROFUGO / REVOQUE GRUESO Y FINO
 - R4- HORMIGON VISTO
 - R5- REVESTIMIENTO CERAMICO SOBRE REVOQUE IMP. Y GR
 - R6- LADRILLO A LA VISTA JUNTA TOMADA AL RAS
 - C1- CIELORRASO ADHERIDO DE YESO
 - C2- CIELORRASO INDEPENDIENTE DE PLACA DE YESO
 - C3- CIELORRASO PVC (IDEM EXISTENTE)
 - C4- CIELORRASO H₂ VISTO
 - C5- CIELORRASO DE CHAPA S/ ESTRUCC. METALICA
 - S1- SOLIA DE GRANITO RECONSTITUIDO
 - S2- UMBRAL DE GRANITO RECONSTITUIDO
 - S3- CORDON PREMOLDEADO DE H₂ A₂
 - P1- PISO MOSAICO GRANITICO
 - P2- PISO LLANEADO MECANICO CON TRATAMIENTO DE SUPERFICIE ANTIDESLIZANTE
 - P3- PISO LLANEADO MECANICO
 - P4- PISO LOSETA CANTO RODADO LAVADO 40x40
 - P5- PISO LOSETA CEMENTICIA GRIS 60x40
 - P6- PISO DE H₂ ESCOBILLADO CON TRAT. ANTIDESLIZANTES EN BORDES
 - Z1- ZOCALO GRANITICO COMPACTO 30x15 PULIDO
 - Z2- ZOCALO DE CEMENTO ALISADO



PLAN DE OBRAS
Plan Nacional de Educación
Obligatoria y Formación
Docente

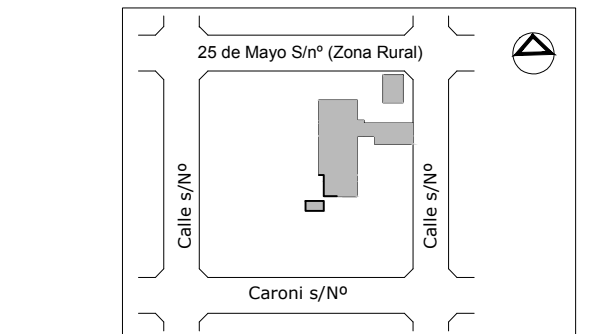

Longitud oeste
Latitud sur

Nombre
Vistas Proyecto

PLANO N°
AV 01

PROYECTISTAS
Unidad Coordinadora Provincial

RESPONSABLE
Arq. Jorge E. Michelini

ARCHIVO

ESCALA
ESCALA 1:100

FECHA
07-06-2017

FIRMA

MODIFICACIONES
FECHA OBSERVACIONES

FECHA OBSERVACIONES

FECHA OBSERVACIONES



Provincia de Santa Fe
Ministerio de Educación



Ministerio de
Educación
Presidencia de la Nación