




VISTAS EXISTENTES

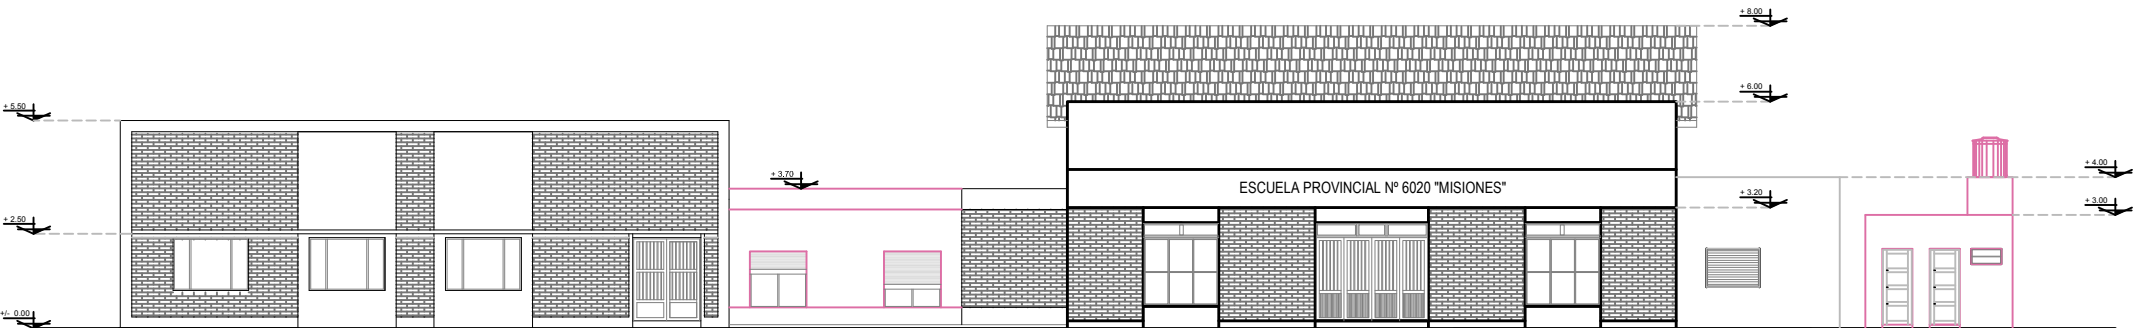


FACHADA NORTE

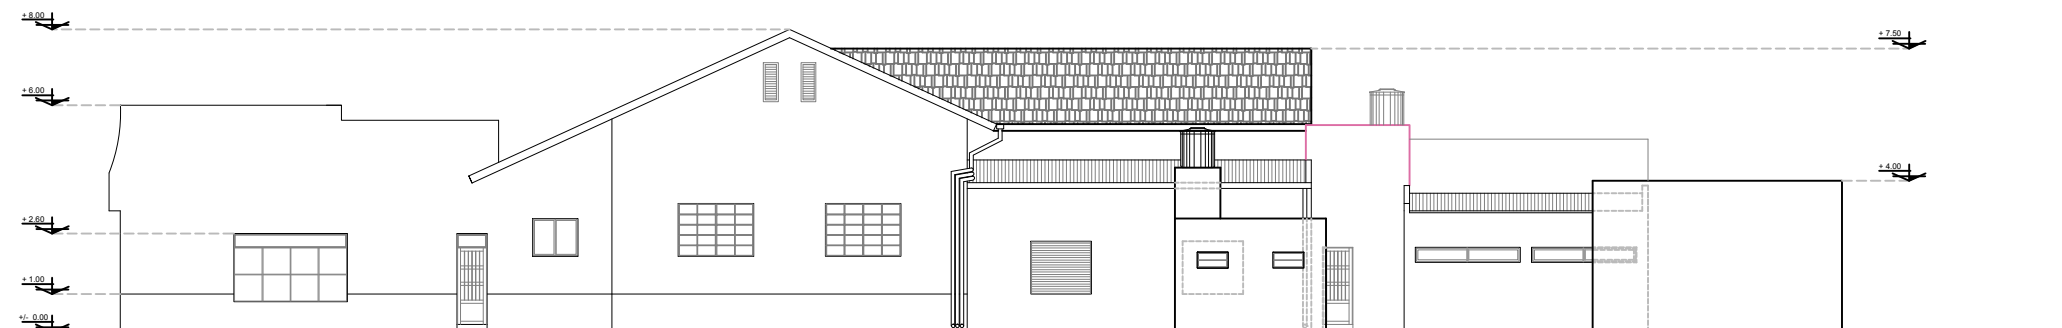

VISTA OESTE

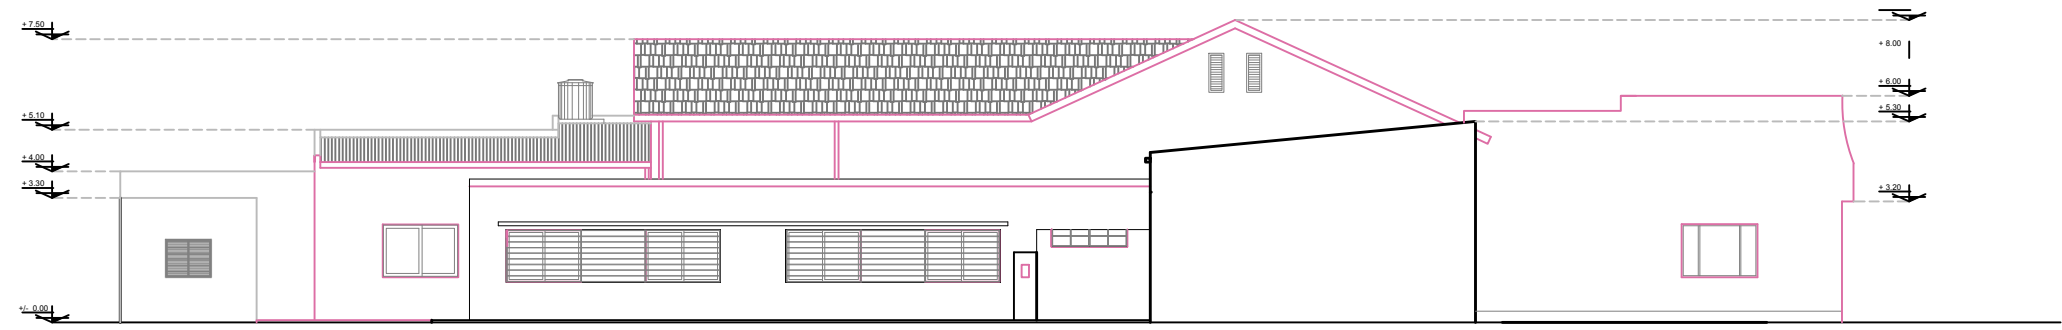


VISTA ESTE

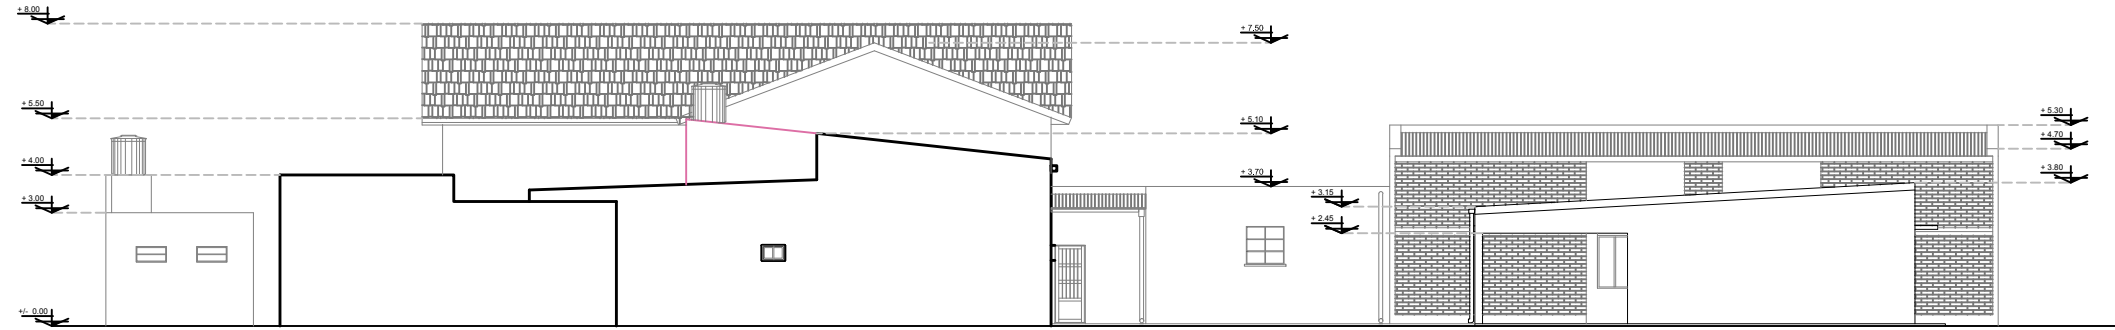

VISTA SUR



PLAN DE OBRAS
Plan Nacional de Educación
Obligatoria y Formación
Docente

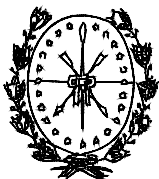


Provincia de Santa Fe
Ministerio de Educación



OBRA: AMPLIACION ESCUELA PROVINCIAL Nº 6020

CUE
CUI

LOCALIZACION Colonia La Esmeralda - Castellanos
- Santa Fe

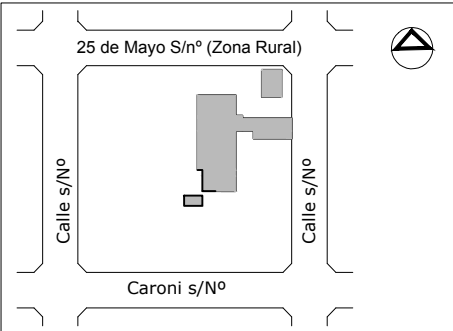

Longitud oeste
Latitud sur

IMPLANTACION:

NOMBRE Vistas Existentes

PLANO Nº

AVE 01

PROYECTISTAS
Unidad Coordinadora Provincial

RESPONSABLE
Arq. Jorge E. Michelini

ARCHIVO
ESCALA 1:200

ESCALA
07-06-2017

FECHA

FIRMA

MODIFICACIONES
FECHA OBSERVACIONES

FECHA OBSERVACIONES

FECHA OBSERVACIONES