


ESQUEMA DE INSTALACIÓN (Provisión agua de red)

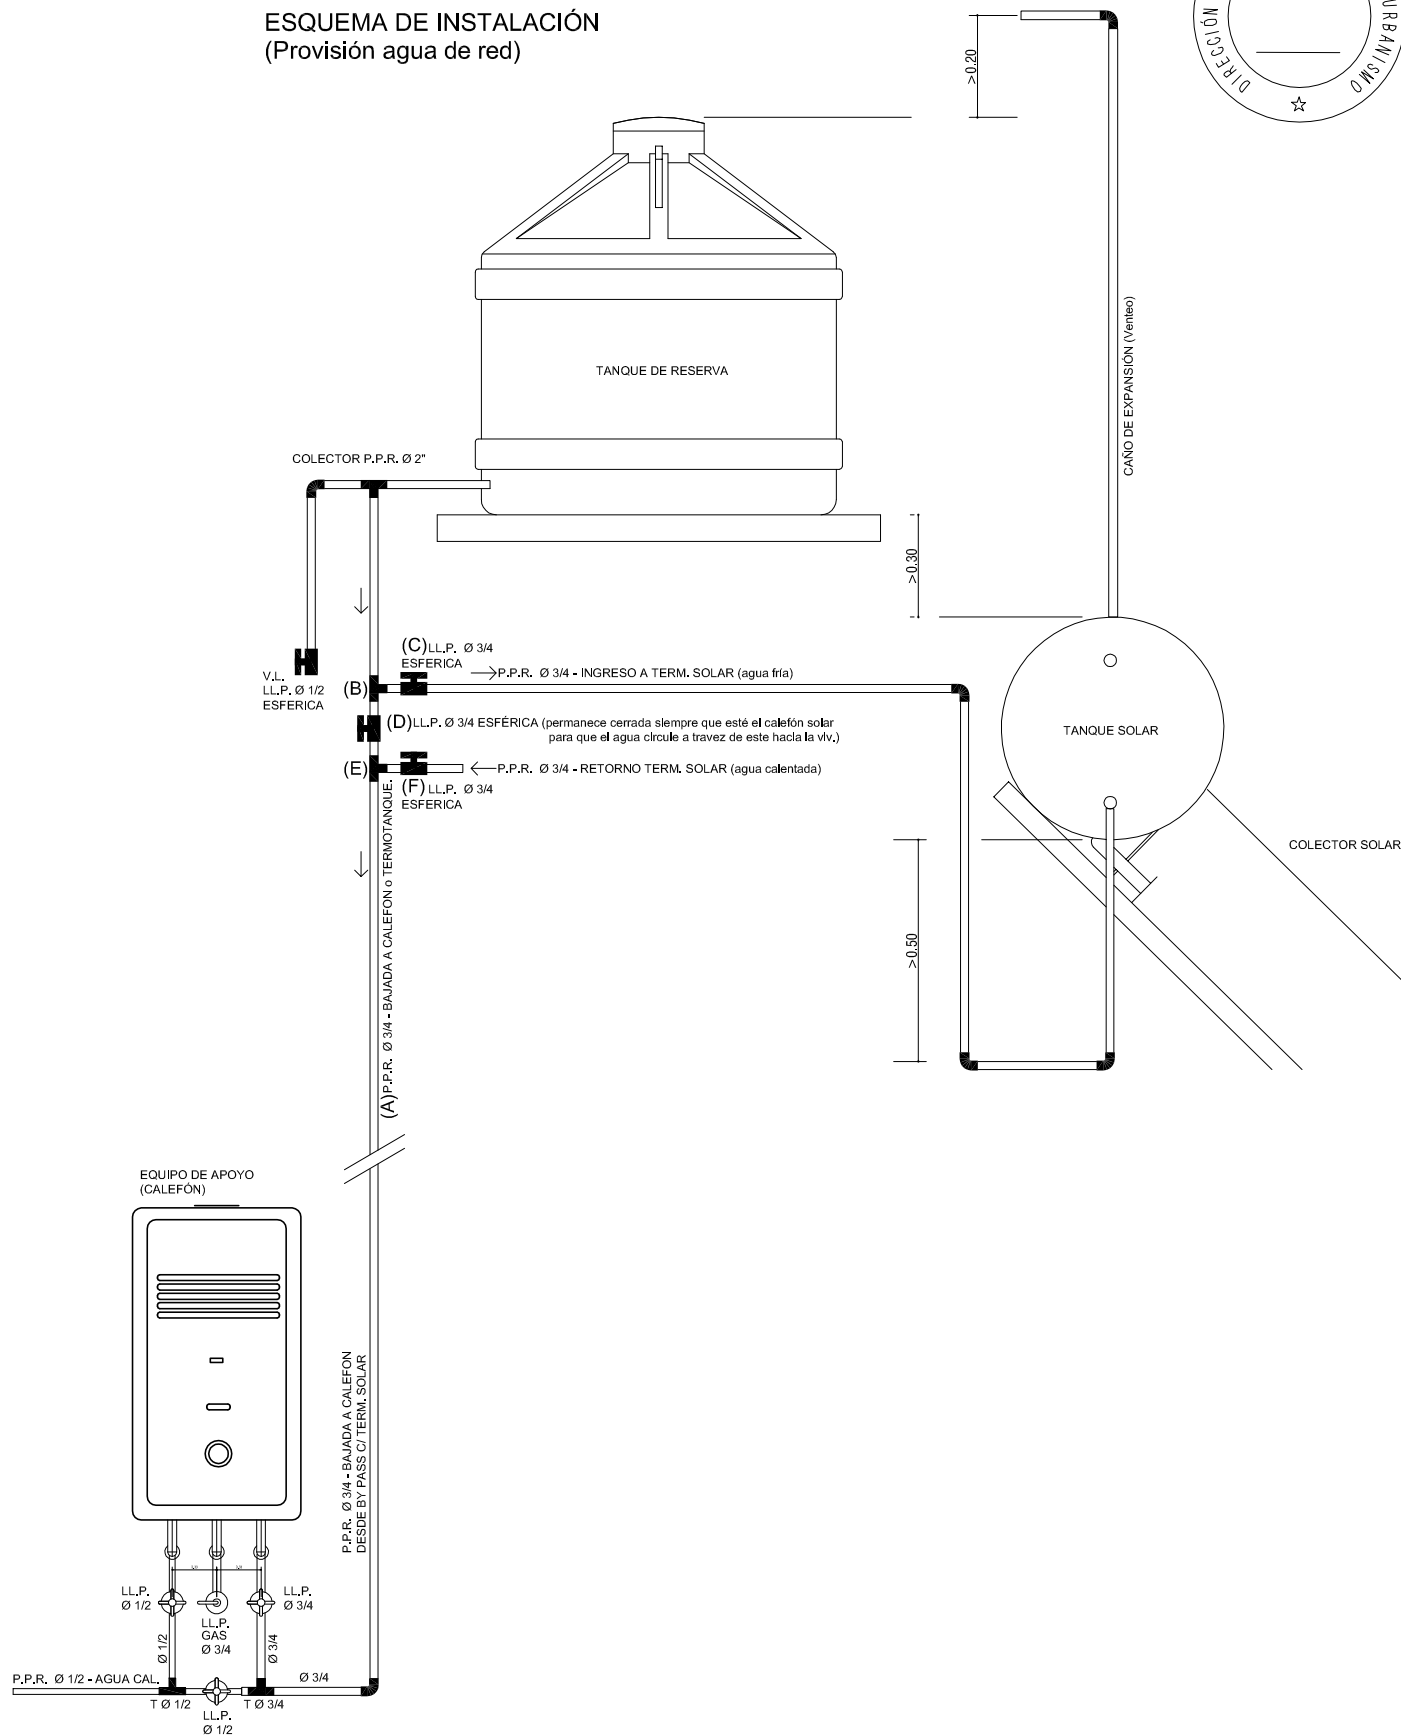

PLANO:
ESQUEMA BY PASS EN BAJADA T. R. y CALEFÓN

PROTOTIPO 2 Dormitorios

VC 50 P 10

VIVIENDA COMPACTA D.P.V y U.