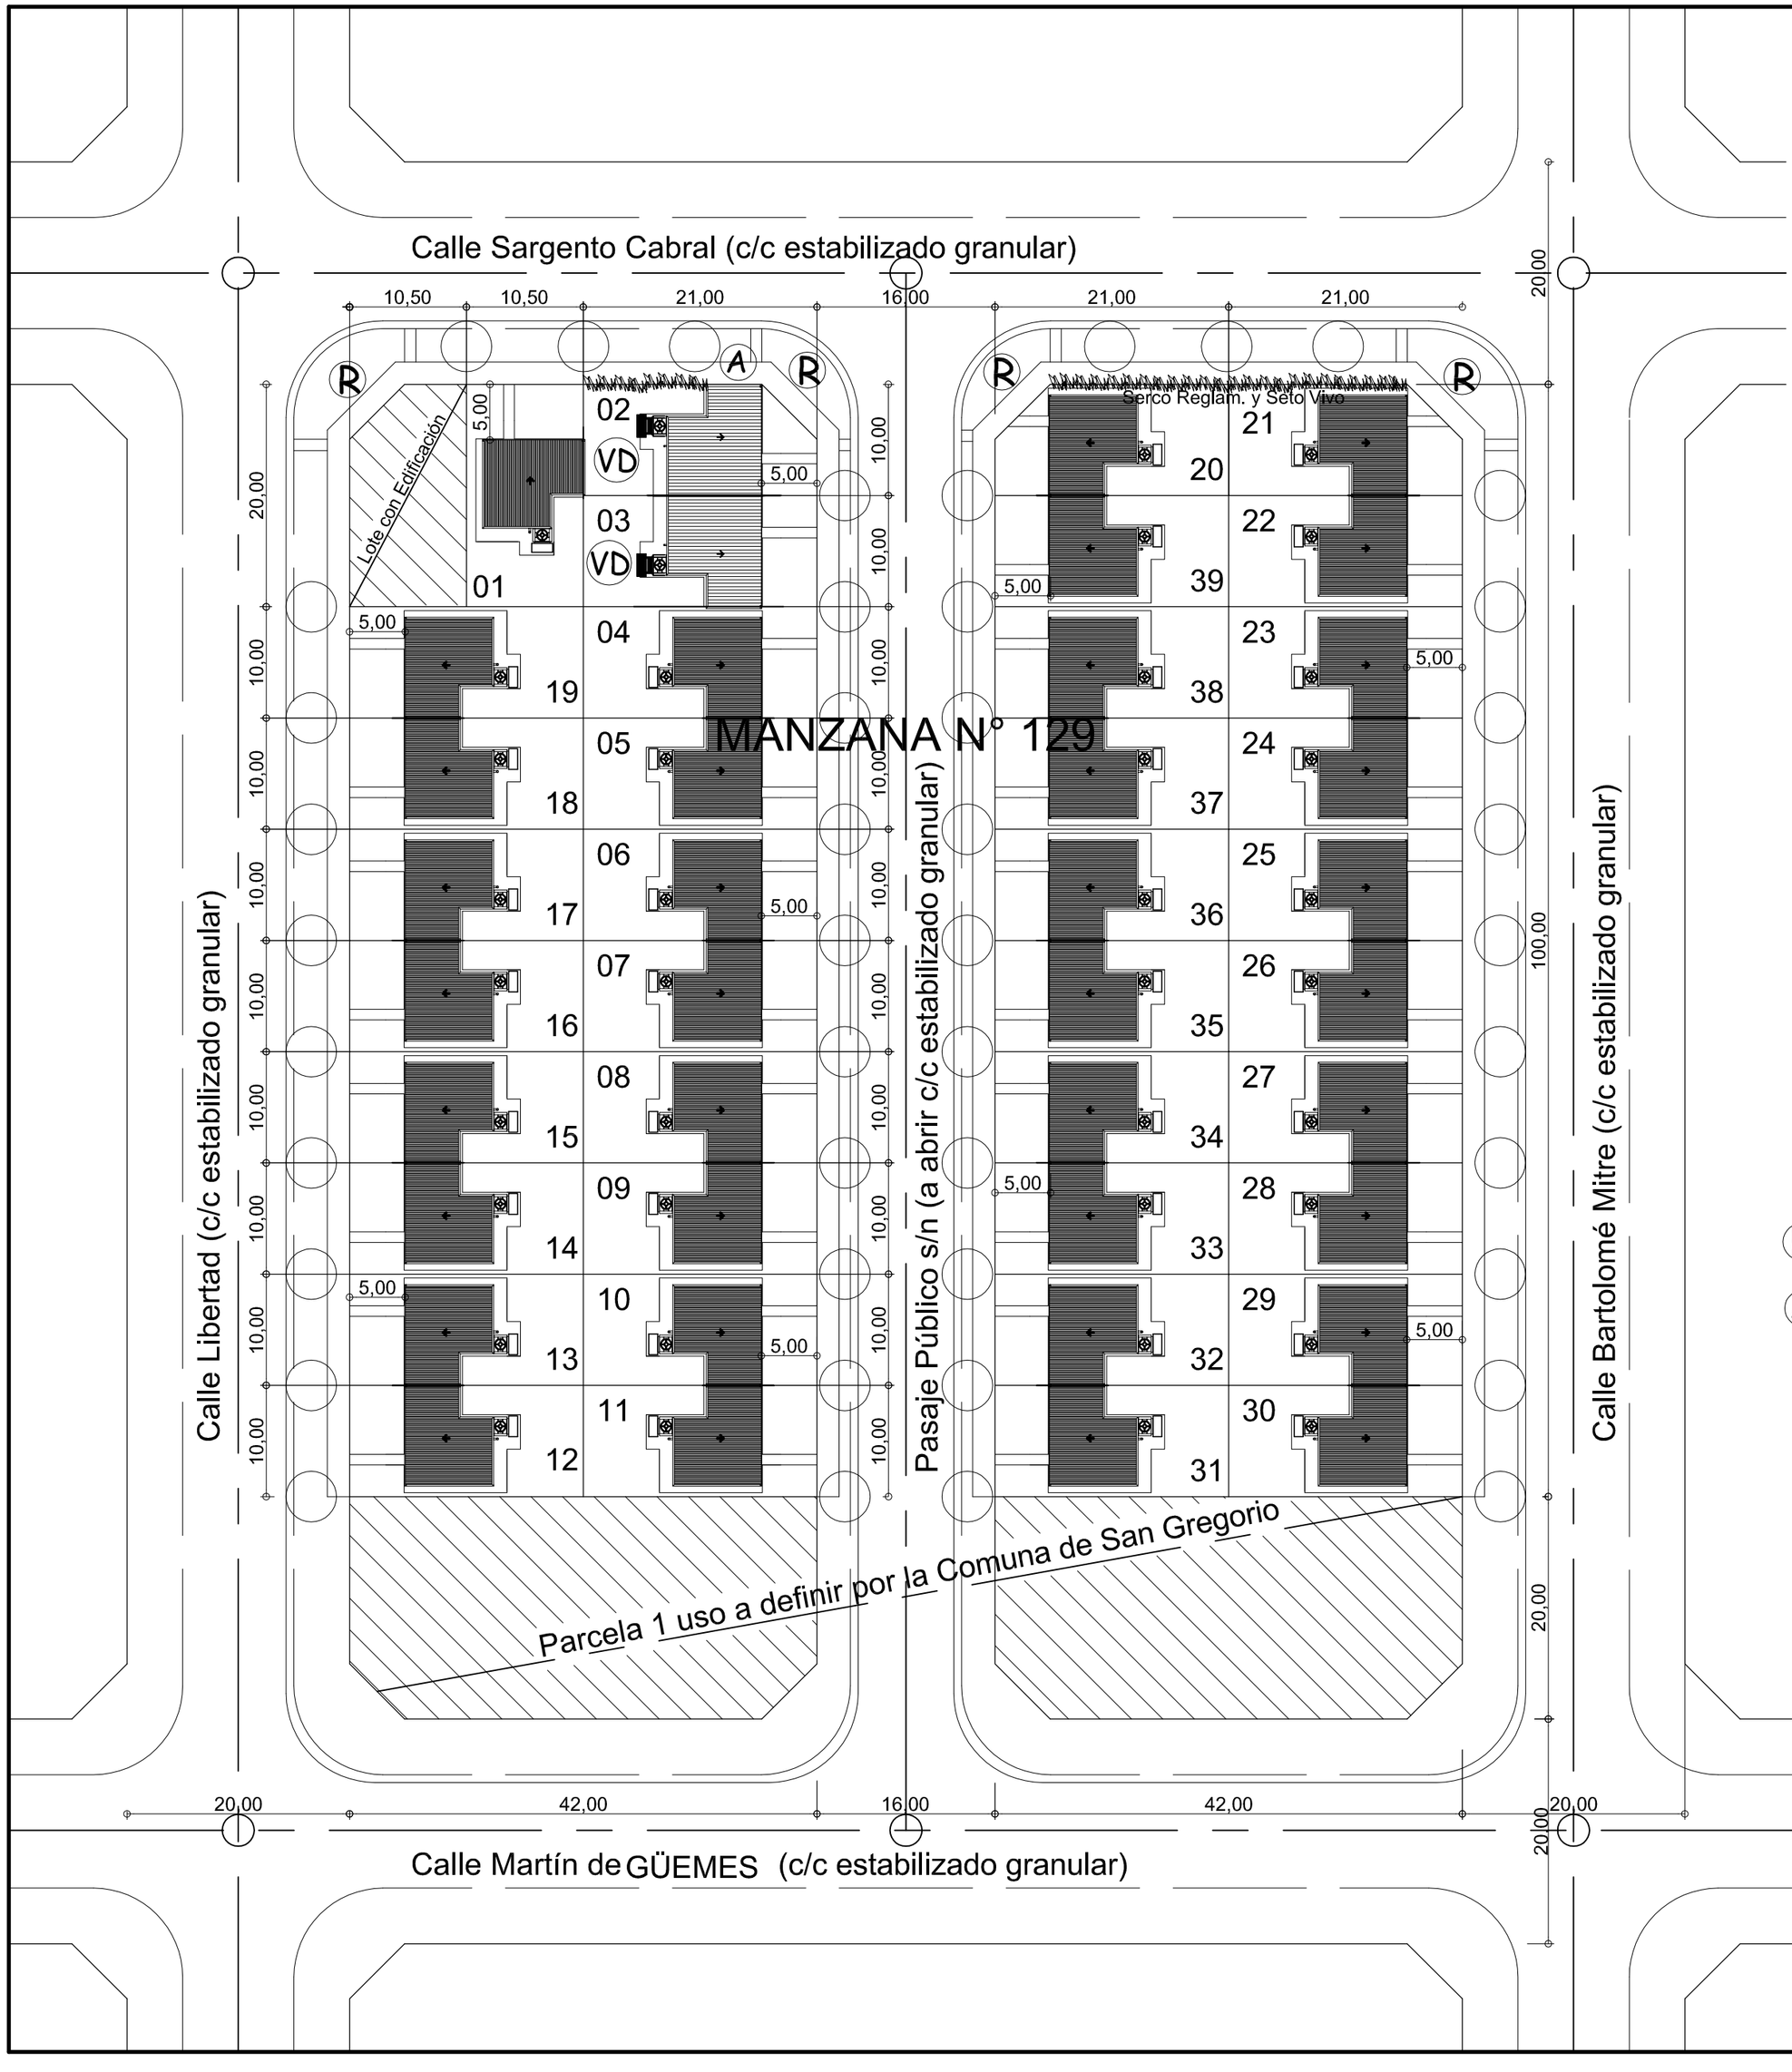

REFERENCIAS

VC 2 Dorm.	37	63,74 m2	1.848,46 m2
VCD 2 Dorm.	2	76,69 m2	153,38 m2
	39		2.511,76 m2

Norte

FORESTACIÓN: FRESNO AMERICANO / FALSA CAOBA

(R) RAMPA PARA PERSONAS CON DISCAPACIDAD MOTRIZ

(A) SE AJUSTARÁ EL PROTOTIPO AL ANCHO DEL LOTE

INFRAESTRUCTURA

SERVICIOS	MEDIOS
DESAGÜES	A CORDÓN CUNETA
CLOACAS	POZO ABSORBENTE S/REGLAMENTO
AGUA POTABLE	DE RED
GAS	ENVASADO
CALLES	CORDÓN CUNETA Y ESTABILIZADO GRANULAR
OCHAVAS	REGLAMENTARIAS

OBRA: 39 VIVIENDAS PROTOTIPOS VC 50 P y VCD 50 P

UBICACION: SAN GREGORIO / DPTO. GRAL LÓPEZ

PLANO: URBANIZACION

DIBUJANTE	PROYECTISTA	SUB.DIRECCION EST. Y PROYECTOS	DIRECT. GRAL. PLANIF. Y EJECUCION	FECHA
GUILLERMO SAUS		SAUS	SIMON	ABRIL 2021

Santa Fe Provincia

MINISTERIO DE INFRAESTRUCTURA, SERVICIOS PÚBLICOS Y HÁBITAT

Dirección Provincial de Vivienda y Urbanismo 50 años construyendo hogares, concretando sueños.

ESCALA PLANO	N° DE PLANO
1:500	1

DIRECCION PROVINCIAL DE VIVIENDA Y URBANISMO