

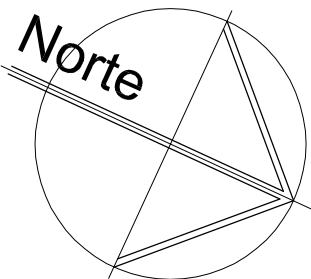


Calle Sargento Cabral (c/c estabilizado granular)

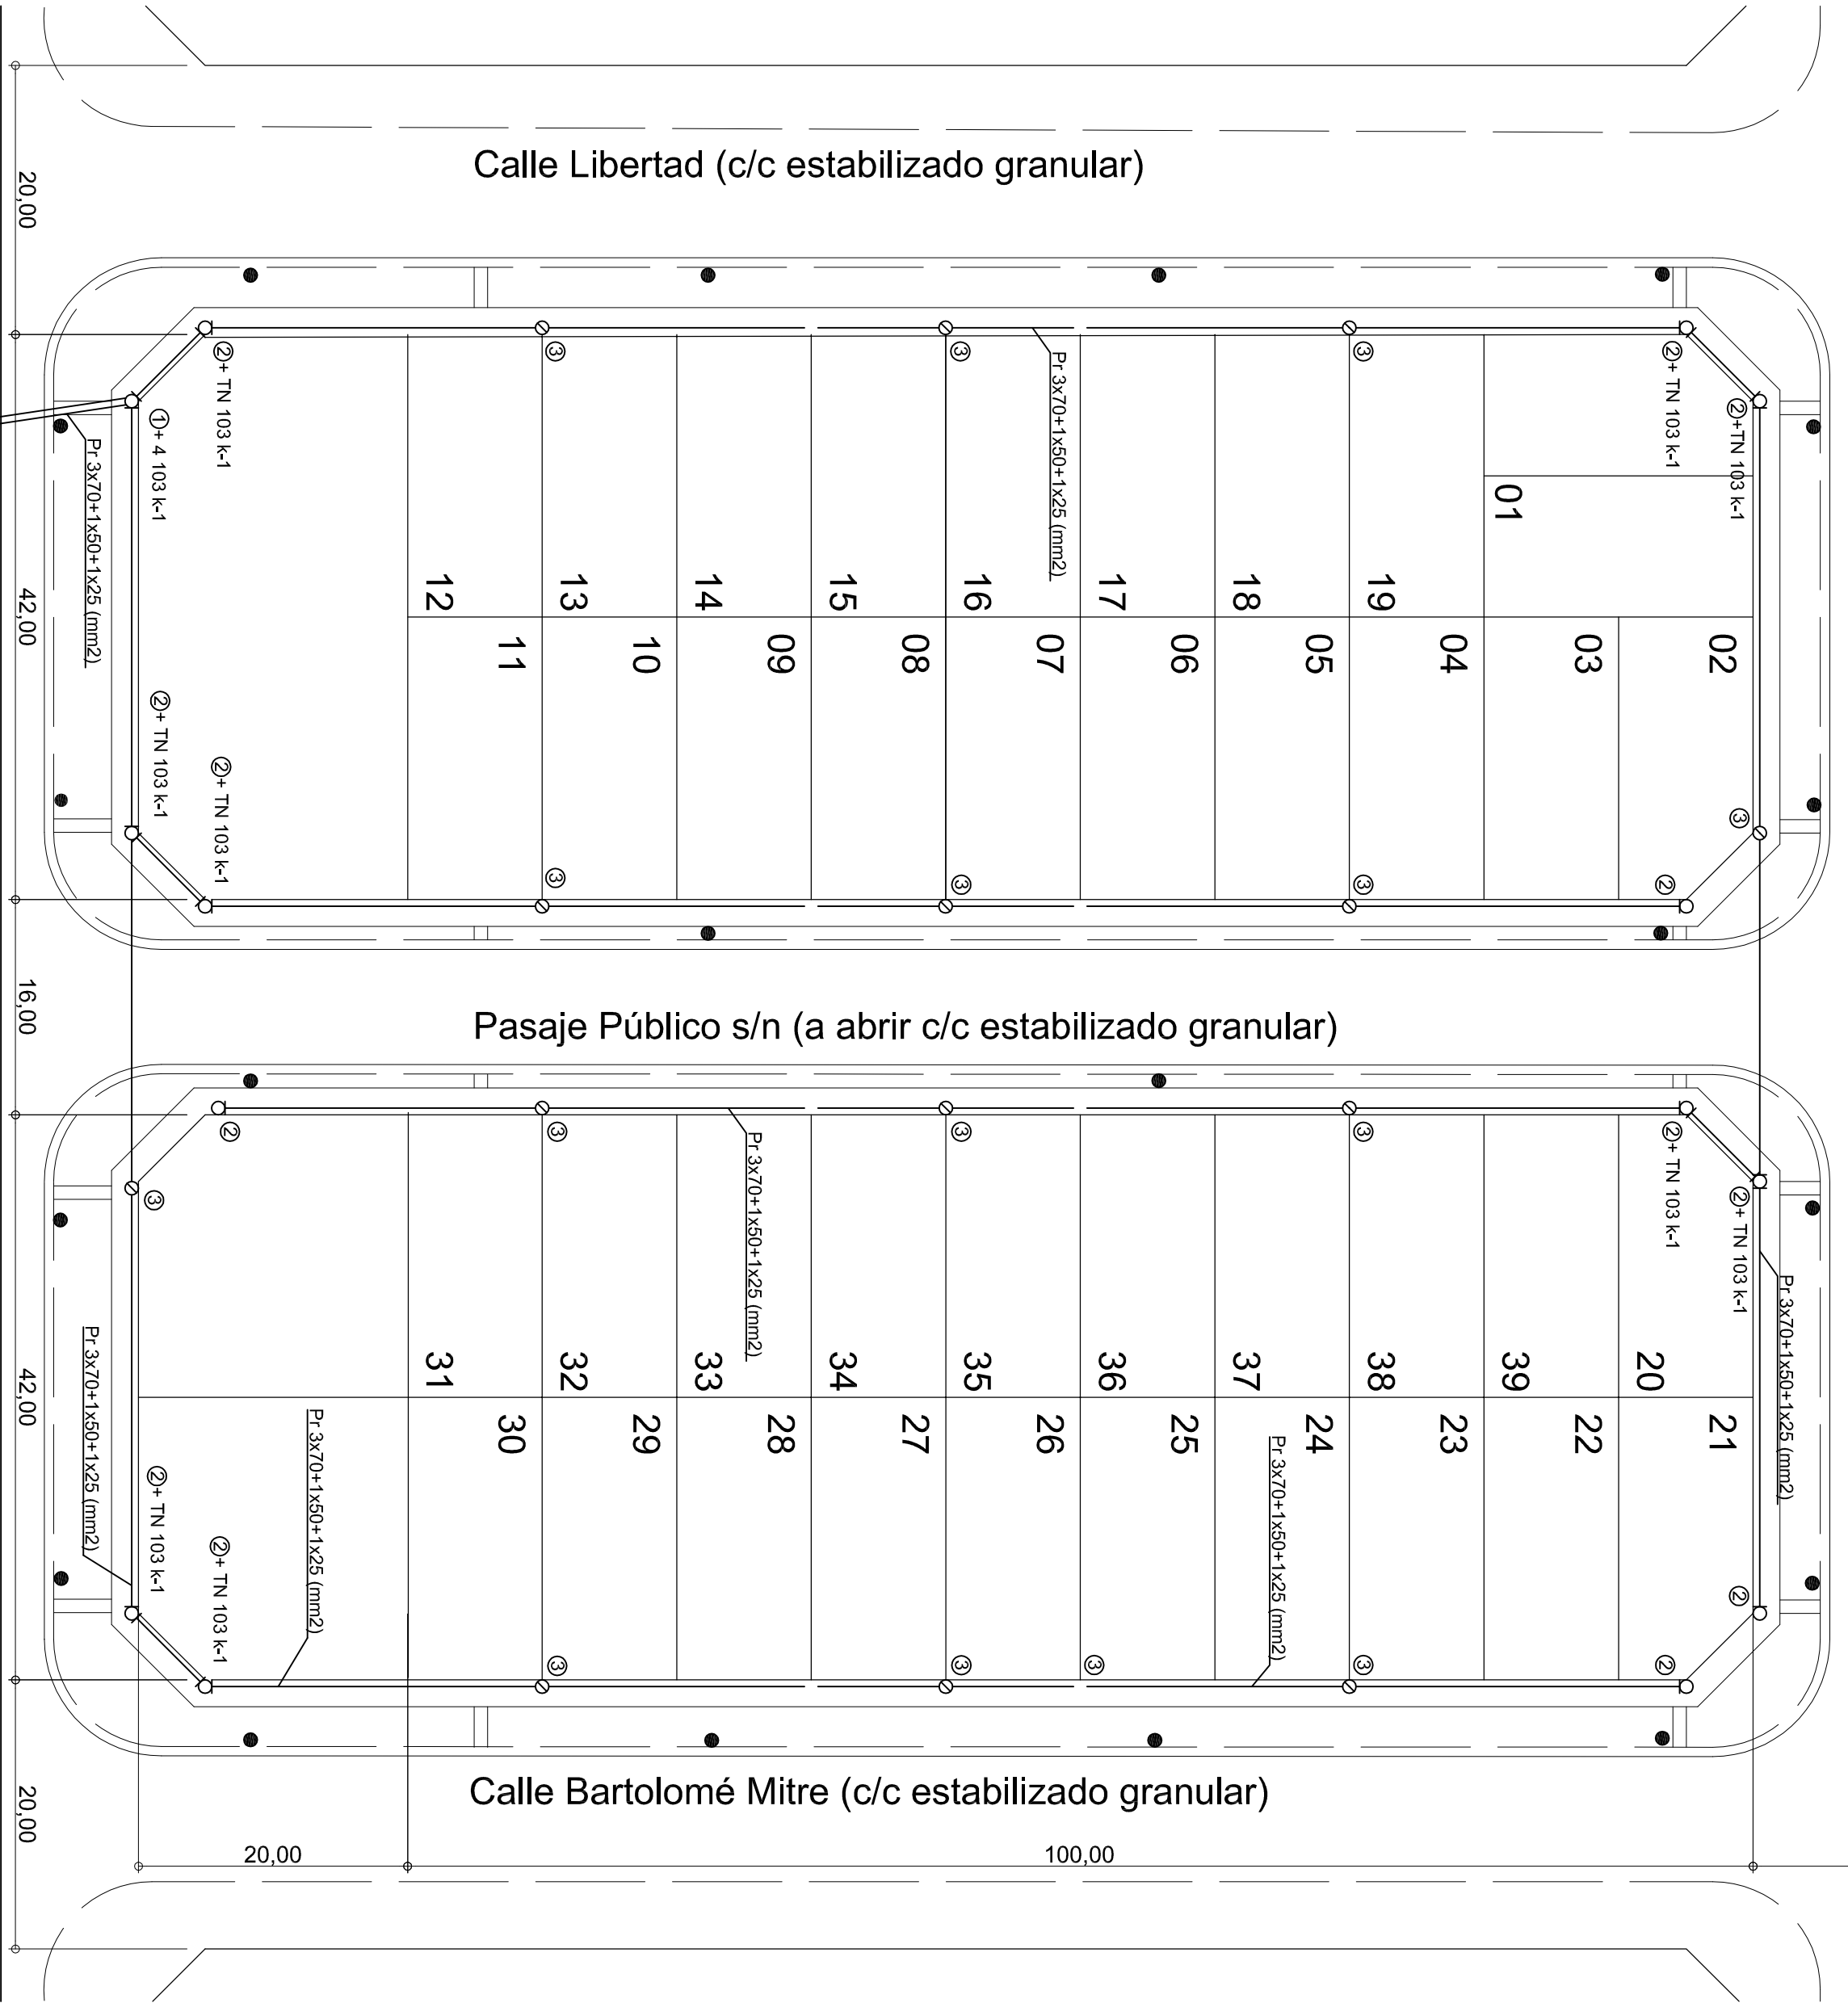


REFERENCIAS:


- Provisión y montaje de columna con artefacto marca Philips modelo BRP 372 175W 20760 lúmenes s/ETP

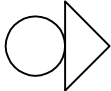

SETA proyectada 13,2/0,400/0,231 Kv
TN 500e TN 506 TN 490 c/ transformador 250 KVA
s/ columna retención existente s/ETP EPE

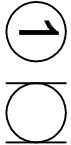

TN 103 l-1 soporte retención con provisión y montaje de columna 8,50/1800 s/ ETP EPE

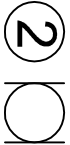

TN 103 l soporte retención con provisión y montaje de columna 8,50/1050 s/ ETP EPE



TN 108 i soporte suspensión con provisión y montaje de columna 8,50/400 s/ETP EPE



TN 130e provisión y montaje de tablero de alumbrado público

OBRA: 39 VIVIENDAS PROTOTIPOS VC 50 P y VCD 50 P				
UBICACION: SAN GREGORIO - DPTO. GENERAL LÓPEZ				
PLANO: RED ELÉCTRICA Y ALUMBRADO PÚBLICO				
DIBUJANTE	PROYECTO	SUB DIRECCION EST Y PROYECTOS	DIRECT. GRAL. PLANIF Y EJECUCION	FECHA
ING. ALVAREZ	ING. RODRIGUEZ	ARQ. SAUS	ARQ. SIMON	ABRIL 2021
			ESCALA PLANO	N° DE PLANO
				RE-01
DIRECCION PROVINCIAL DE VIVIENDA Y URBANISMO				

Santa Fe

Provincia

Dirección Provincial de Vivienda y Urbanismo

50 años

construyendo hogares,

construyendo sueños.

DIRECCION PROVINCIAL DE VIVIENDA Y URBANISMO