


REFERENCIAS:

- EV 1: encadenado vertical con ladrillos cerámicos tipo "celerbloques" de 18x19x33 cm. ó c/ tablas p/ encofrar armado 3 Ø 8 mm estr. Ø 4,2mm c/ 30cm
- EV 2: encadenado vertical con ladrillos cerámicos tipo "celerbloques" de 12x19x33 cm. ó c/ tablas p/ encofrar armado 3 Ø 8 mm. estr. Ø 4,2 mm. c/ 30 cm.

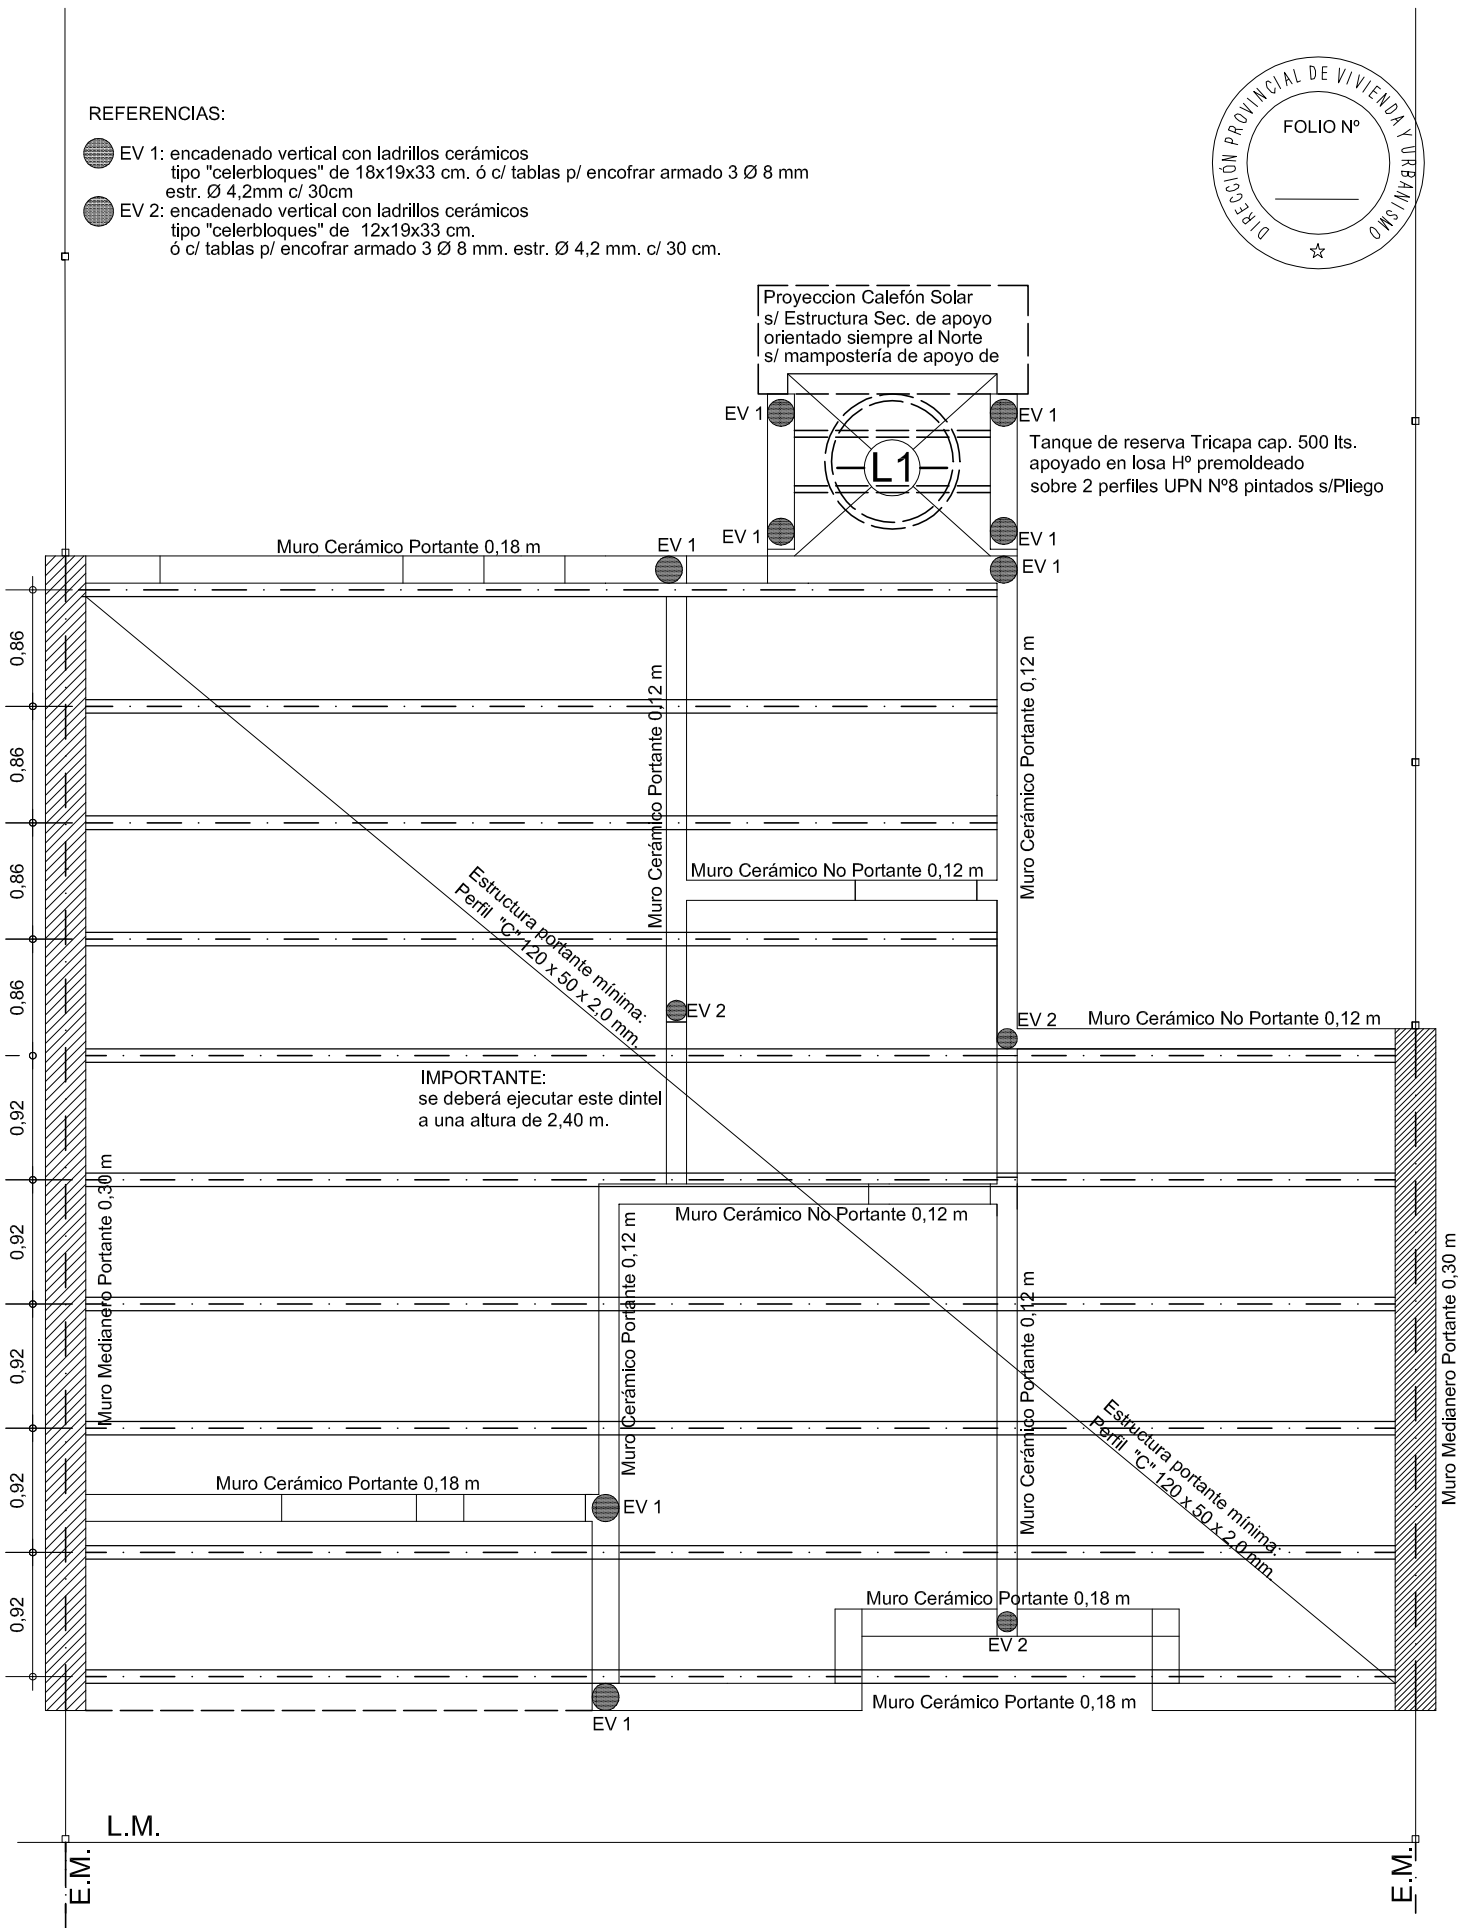

PLANO:
PLANTA ESTRUCTURAS

PROTOTIPO 2 Dormitorios

V.C.D. 50 P 6

VIVIENDA COMPACTA

D.P.V y U.