

BLOQUE 5  
SECTOR C

BLOQUE 6  
SECTOR C

SECTOR D  
BLOQUE 7

SECTOR D  
BLOQUE 8

BLOQUE 9  
SECTOR D




TANQUES DE RESERVA  
BLOQUE 5

TANQUES DE RESERVA  
BLOQUE 6

TANQUES DE RESERVA  
BLOQUE 7

TANQUES DE RESERVA  
BLOQUE 8

TANQUES DE RESERVA  
BLOQUE 9

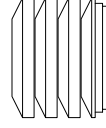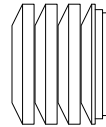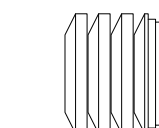

+13.65 VENTILACIONES

+15.60

+12.05 BARANDA AZOTEA

Revoque exterior completo (1:16/F)  
+ Revestimiento Acrílico Decorativo

Revoque exterior  
completo (1:16/F) +  
Revestimiento Acrílico Decorativo

Alero continuo de 11'x1"

Antepecho continuo de 11'x1"

Alero continuo de 11'x1"






Antepecho continuo de 11'x1"

Alero continuo de 11'x1"

Antepecho continuo de 11'x1"

+3.00

MURO DIVISORIO

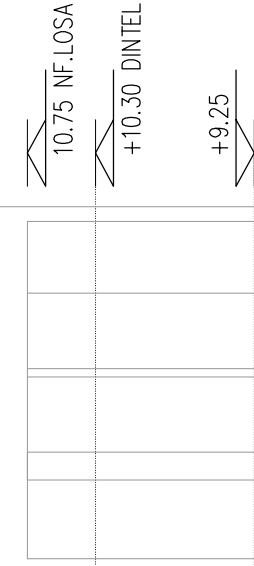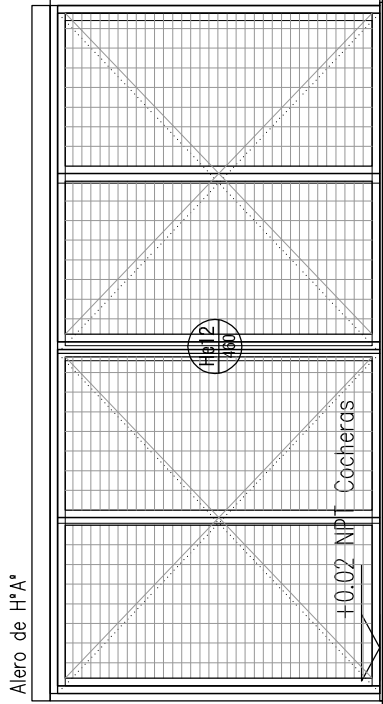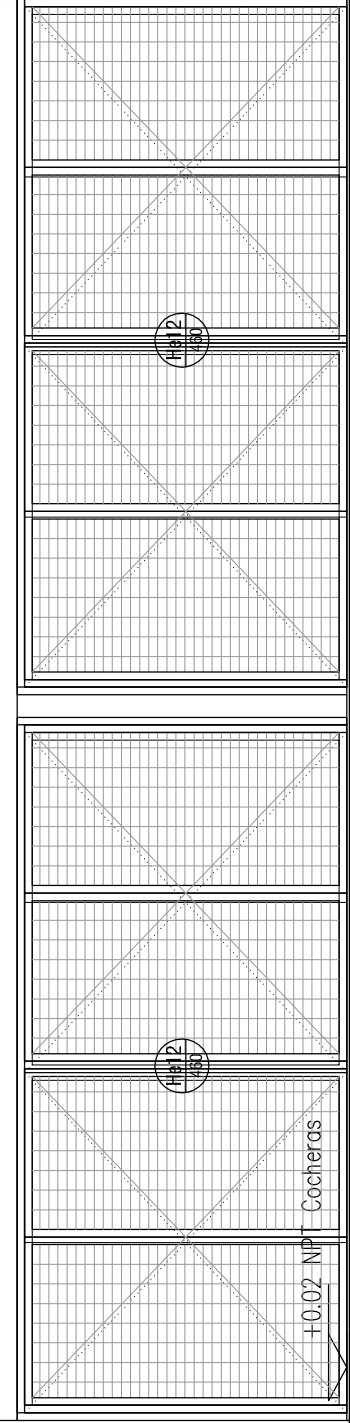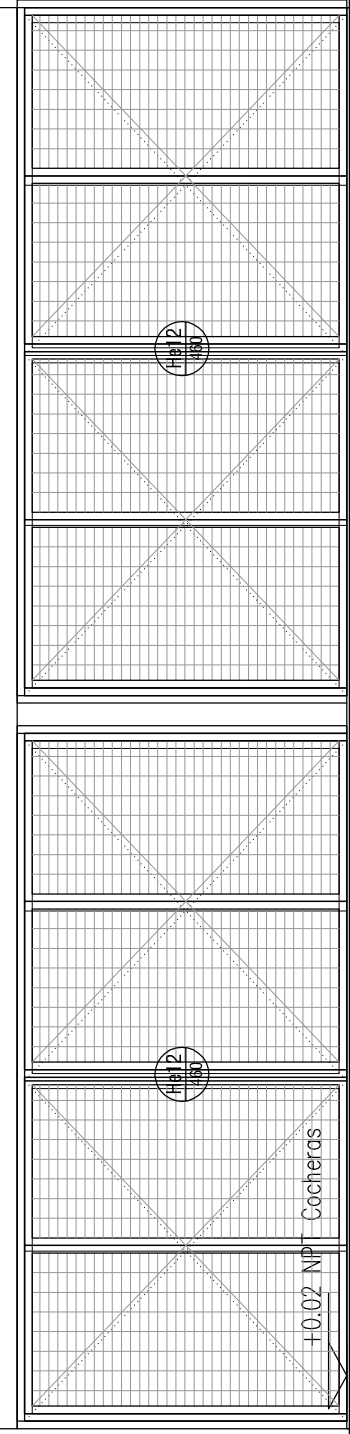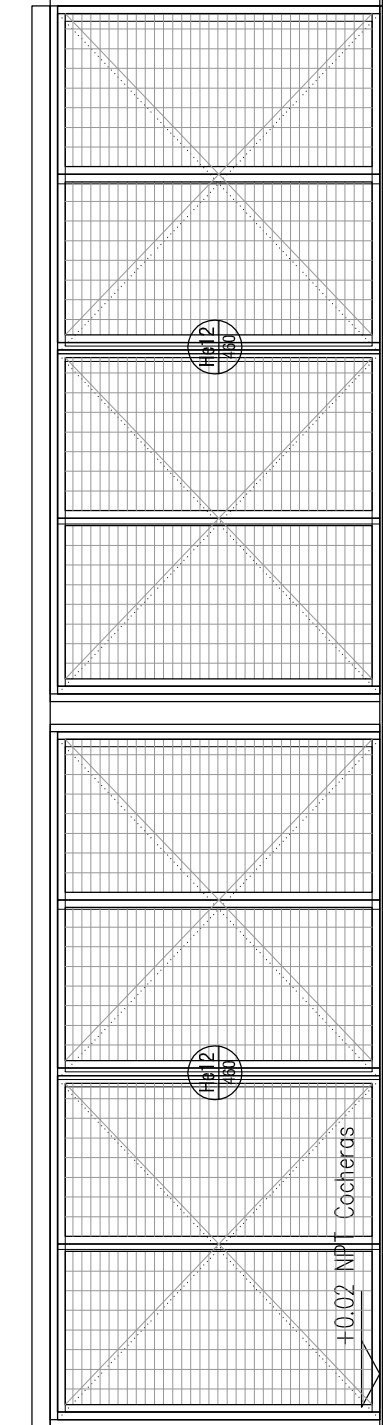

Abertura  
de aluminio

Abertura  
de aluminio

Abertura  
de aluminio

Abertura  
de aluminio

Abertura  
de aluminio

Abertura  
de aluminio

Abertura  
de aluminio

Abertura  
de aluminio

Abertura  
de aluminio

Abertura  
de aluminio

Abertura  
de aluminio

Abertura  
de aluminio

Abertura  
de aluminio

Abertura  
de aluminio

Abertura  
de aluminio

+10.75 NF. LOSA  
+10.30 DINTEL  
+9.25

+8.25 NPI 3º PISO  
+8.05 NF. LOSA  
+7.60 DINTEL  
+6.55

+5.55 NPI 2º PISO  
+5.35 NF. LOSA  
+4.90 DINTEL  
+3.85

+2.85 NPI 1º PISO  
+2.65 NF. LOSA  
+2.20 DINTEL  
+1.15

+0.15 NPI P.B.  
+0.00 NIVEL VEREDA

FACHADA ESTE



SECRETARÍA DE ESTADO DEL HABITAT  
DPVVU

OBRA: CIUDAD UNIVERSITARIA ROSARIO  
VIVIENDAS COLECTIVAS ENTORNO CUR- UNIDAD DE GESTION 2  
PLANO: ALBANILERIA  
FACHADA ESTE SECTOR D

A26

CENTRO  
03/01  
FECHA: 17/07/2017  
RELEVAMIENTO  
PROYECTO  
DIBUJO  
ESCALAS: 1:50

