



PLANIMETRIA

ESCALA: 1:1000

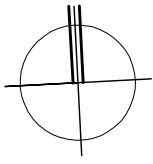


BOUCHARD

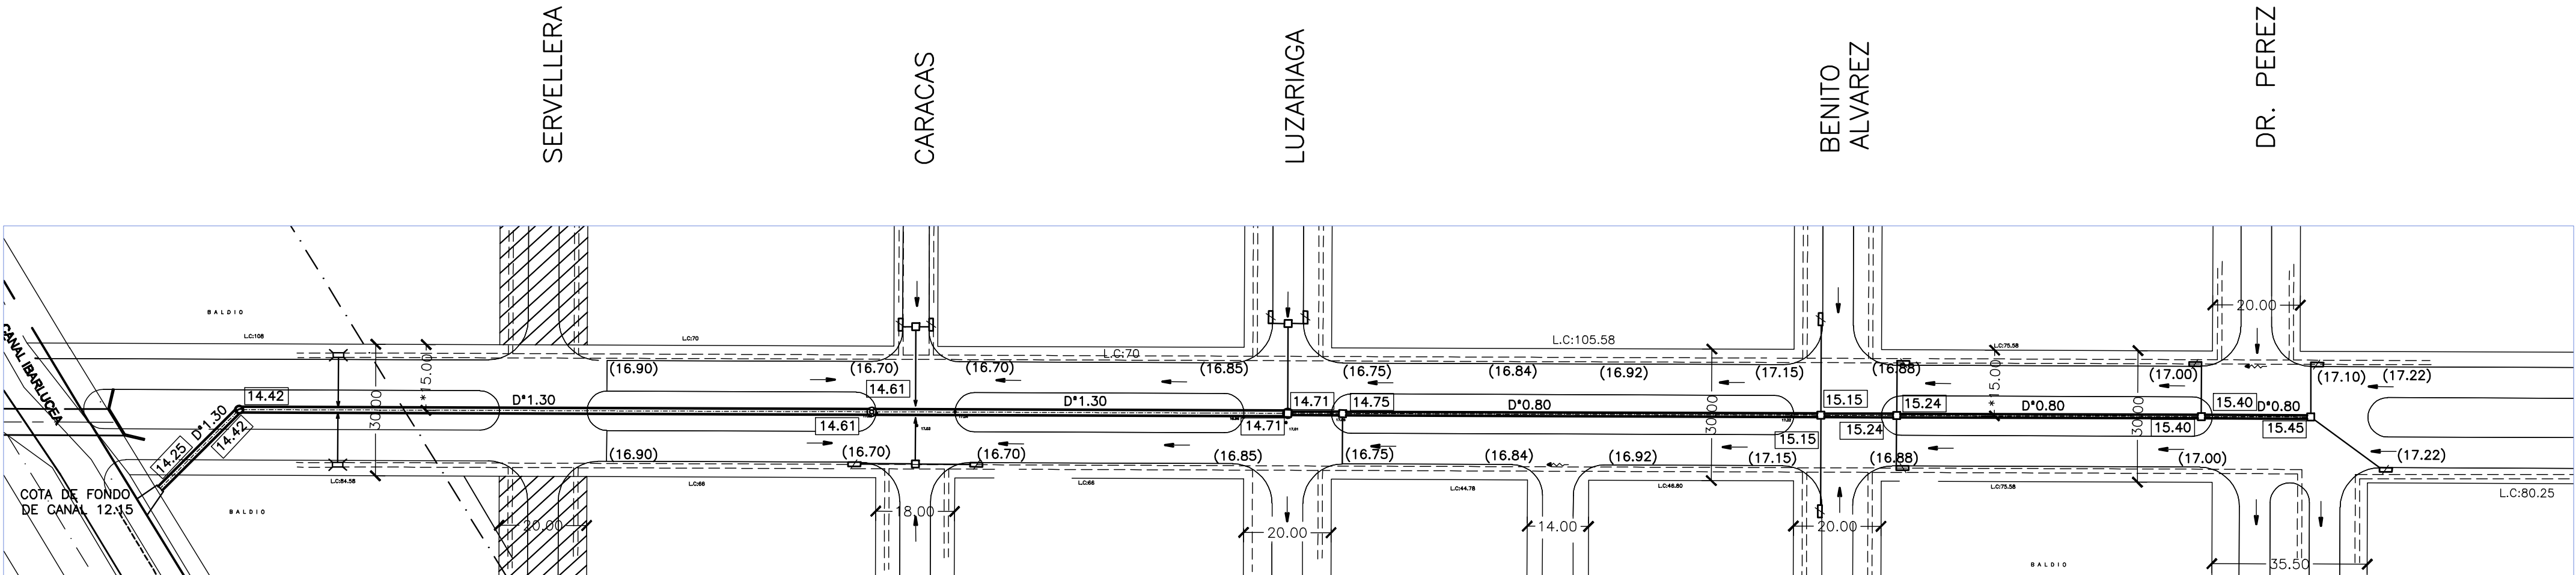

ALTIMETRIA

ESCALA HORIZONTAL: 1:1000
ESCALA VERTICAL: 1:50

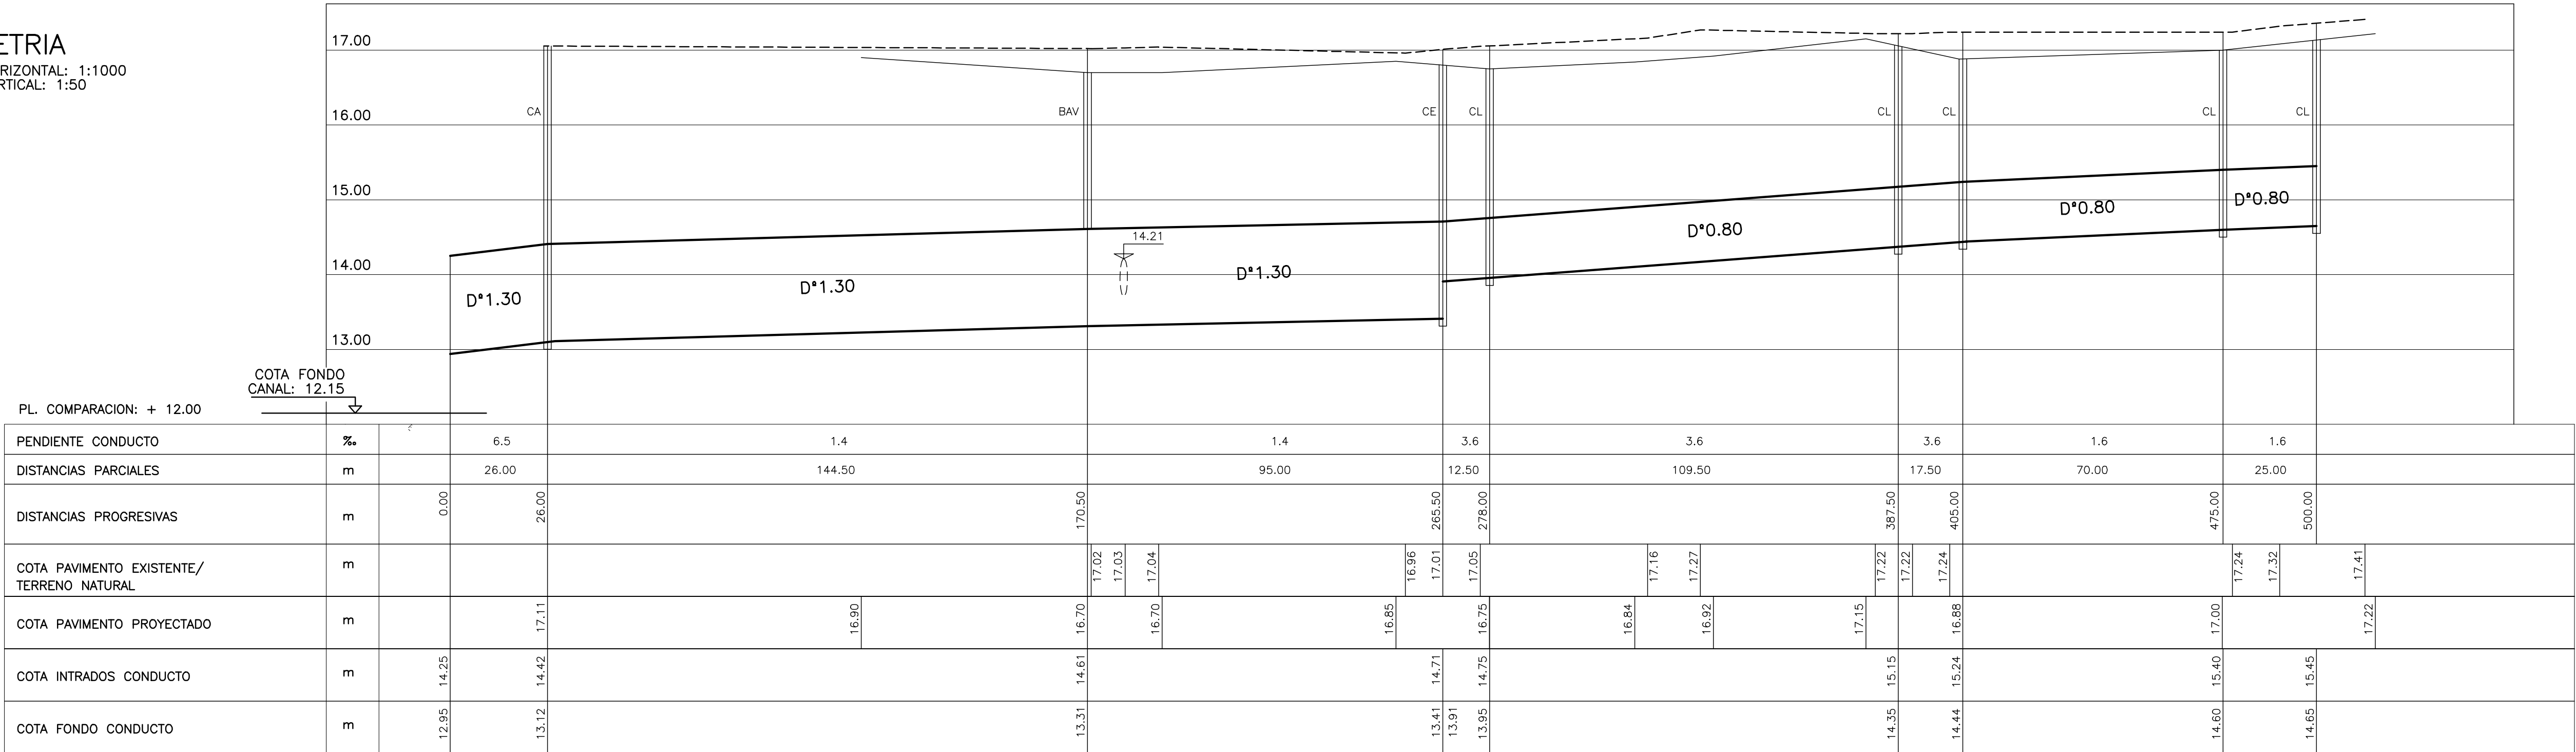


NOTAS:

- LAS COTAS ESTAN REFERIDAS AL CERO DEL I.G.M.
- LAS MEDIDAS LINEALES SE EXPRESAN EN METROS
- LOS MARCOS Y TAPAS PARA LAS BOCAS Y CAMARAS SE EJECUTARAN DE ACUERDO A PLANO TIPO PT-148

- LAS COTAS DE PAVIMENTO, TERRENO NATURAL COMO ASI TAMBIEN LA UBICACION PLANALTIMETRICA DE LOS HECHOS EXISTENTES SE VERIFICARAN EN OBRA, EJECUTANDOSE CON LA ANTELACION SUFICIENTE LOS SONDEOS NECESARIOS PARA EVITAR INTERFERENCIAS CON LAS CAÑERIAS A INSTALAR
- LAS COTAS DE INTRADOS DE LAS CAÑERIAS PARA EMPALME DE CAPTACIONES DE ZANJA DEFINITIVAS SURGIRAN DEL RELEVAMIENTO TOPOGRAFICO EN OBRA, RESPETANDO UNA PENDIENTE MINIMA DEL 1%

CROQUIS DE UBICACION

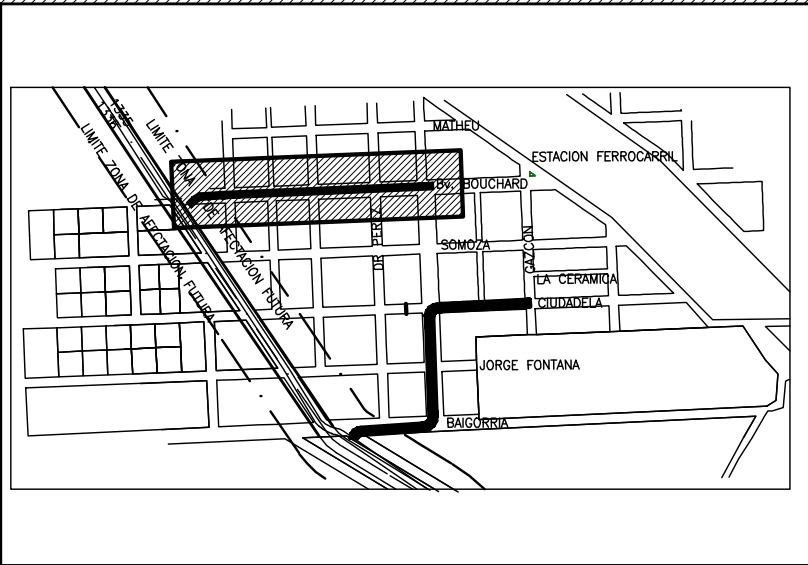

CIUDAD DE ROSARIO

REFERENCIAS:

- CONDUCTO PROYECTADO A EJECUTAR
- COTA INTRADOS CONDUCTO PROYECTADO
- COTA EN INICIO CUNETTA CURVA PAVIMENTO PROYECTADO
- COTA DE PAVIMENTO EXISTENTE
- DISTANCIA PLANIMETRICA A AJUSTAR EN OBRA POR LA DIRECCION TECNICA
- CAMARA DE LIMPIEZA EN CALZADA S/PLANO PT-135-M1
- CAMARA CIEGA S/PLANO PT-150
- BOCA DE REGISTRO Y VENTILACION S/PLANO PT-150
- CAMARA DE ACOMETIDA S/PLANO PT-160


- CAMARA DE ENLACE S/PT-134-M
- SUMIDERO VERTICAL NO SIFONADO DE UNA REJA S/ PLANO PT-112 M2
- SUMIDERO VERTICAL NO SIFONADO DE DOS REJAS S/ PLANO PT-112 M2
- SUMIDERO VERTICAL NO SIFONADO DE TRES REJAS S/ PLANO PT-112 M2
- CAPTACION DE ZANJA SIMPLE (A REEMPLAZAR EN EL FUTURO POR SUMIDERO) A EJECUTAR S/PLANO PT-109 M2
- CAPTACION DE ZANJA DOBLE (A REEMPLAZAR EN EL FUTURO POR SUMIDERO) A EJECUTAR S/PLANO PT-109 M2
- CAPTACION DE ZANJA SIMPLE / DOBLE S/ PT 109-M-2

- PAVIMENTO PROYECTADO
- ESTABILIZADO
- CAÑERA EMPALME DE SUMIDERO PROYECTADA
- NUMERACION DE ESQUINA
- ZANJA EXISTENTE
- ZANJA PROYECTADA
- RADIO DE CURVATURA DEL CONDUCTO PRINCIPAL

- PC PRINCIPIO DE CURVA
- FC FIN DE CURVA
- ACOMETIDA DIRECTA DE UN CONDUCTO SECUNDARIO A UNO PRINCIPAL
- ACOMETIDA DIRECTA DE UN CONDUCTO P/ OBRAS DE CAPTACION A CONDUCTO PRINCIPAL S/PT-161

- CAMARA CIEGA S/PLANO PT 150
- BOCA DE REGISTRO Y VENTILACION S/PLANO PT150
- CAMARA DE ENLACE S/PLANO PT134
- CAMARA DE LIMPIEZA S/PLANO PT135
- CAMARA DE ACOMETIDA S/PLANO PT160

MUNICIPALIDAD DE ROSARIO

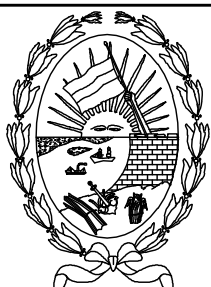

SECRETARIA DE OBRAS PUBLICAS

DGHys DEPARTAMENTO PLAN INTEGRAL DE INFRAESTRUCTURA SANITARIA

OBRA: DESAGÜES PLUVIALES NUEVO ALBERDI - SUDOESTE

PLANO: CONDUCTO BOUCHARD PERFIL LONGITUDINAL

OPERADOR: RAMON ETCHEGARAY
DIBUJANTE: Ing. Raul POSTIGLIONE
PROYECTISTA:
JEFE DEPIS: CARLOS E TOGNETTI
INGENIERO

SUB DIRECTOR DGHys.
INGENIERO
Alfredo MANAVELLA

FECHA: JULIO 2008
ESCALA: VARIAS
DIRECTOR DGHys.
INGENIERO
Carlos DELL'ORO

NA
05