



Silueta de Superficies	
Sup. Cubierta	87,04 m2
Sup. Semi Cub.	9,93 m2
Sup. Total	96,97 m2

5
Mampostería de ladrillo común 0,30cm
simple o doble en JD según Urbanización

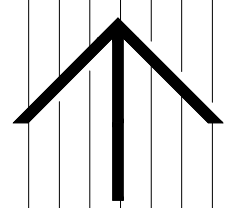

3

1
0.20

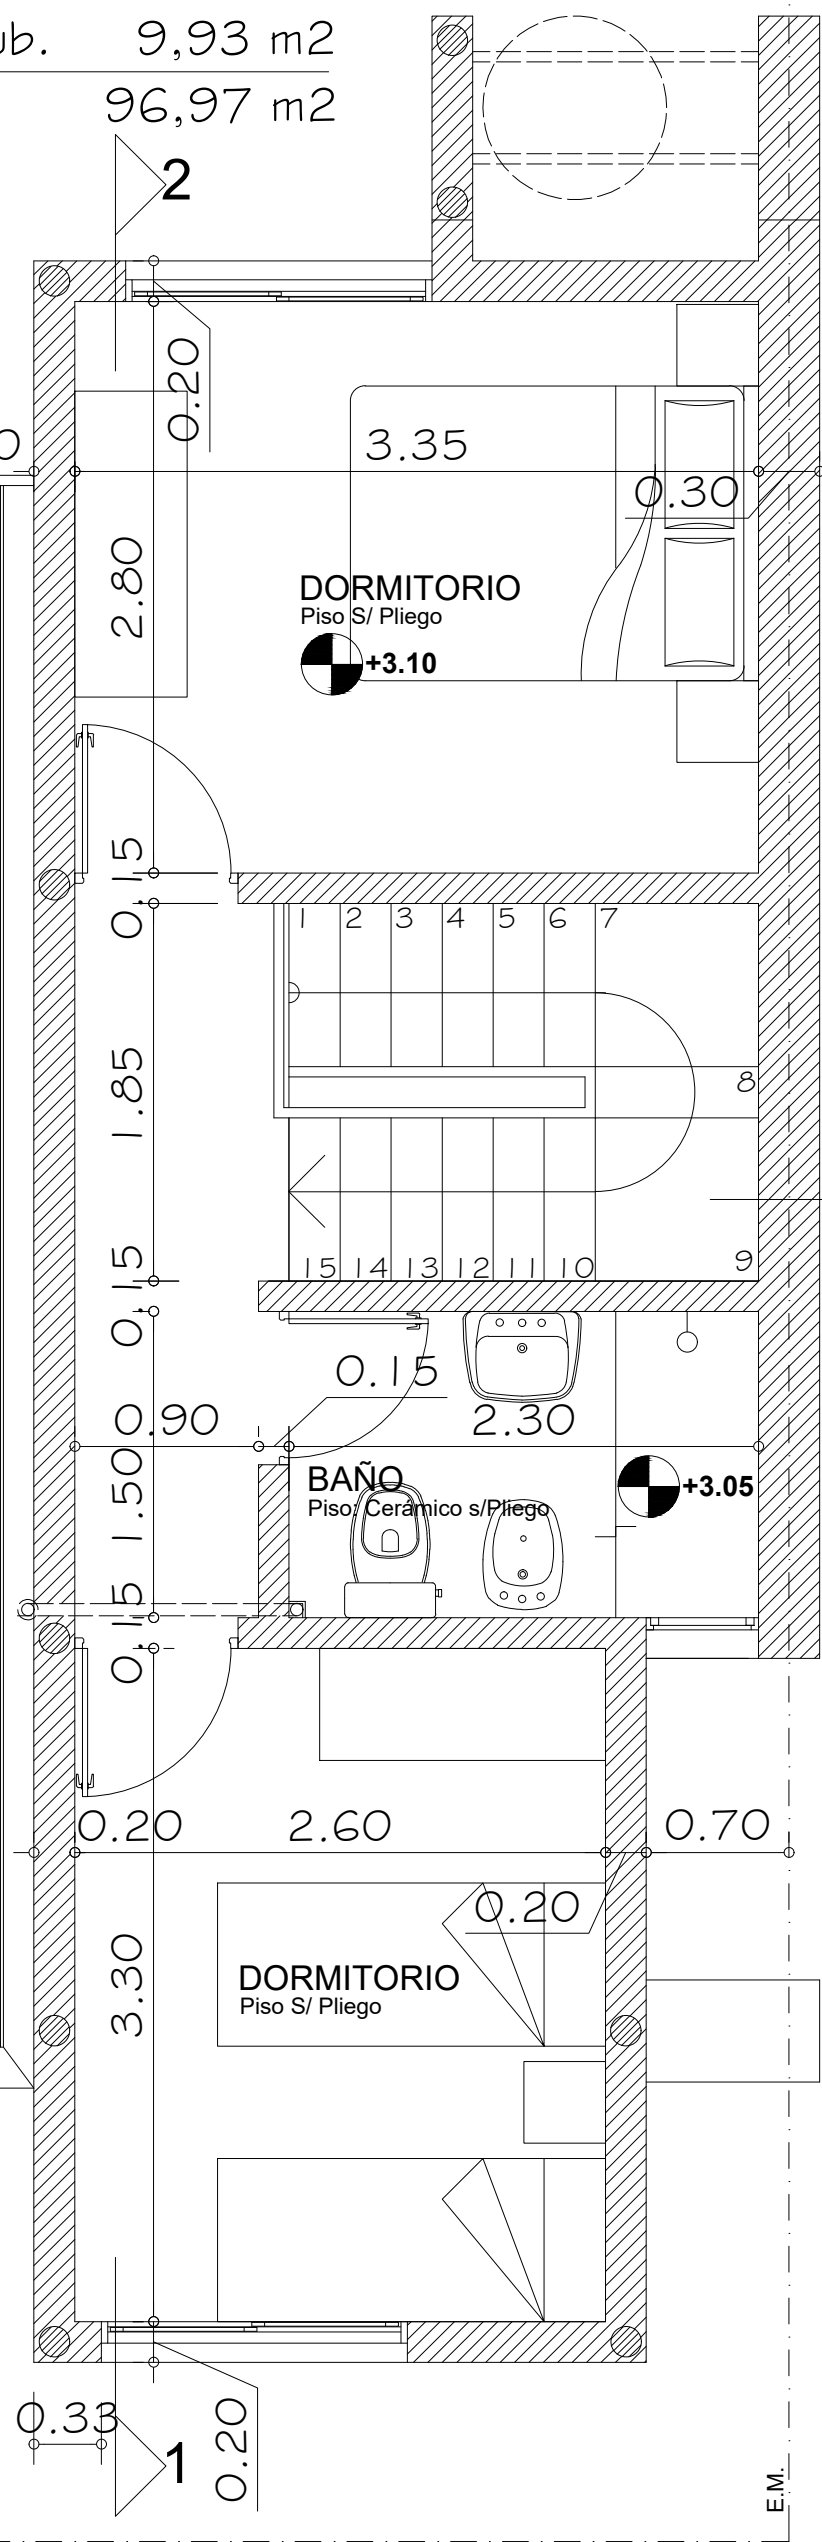

6
Mampostería de ladrillo común 0,30cm
simple o doble en JD según Urbanización