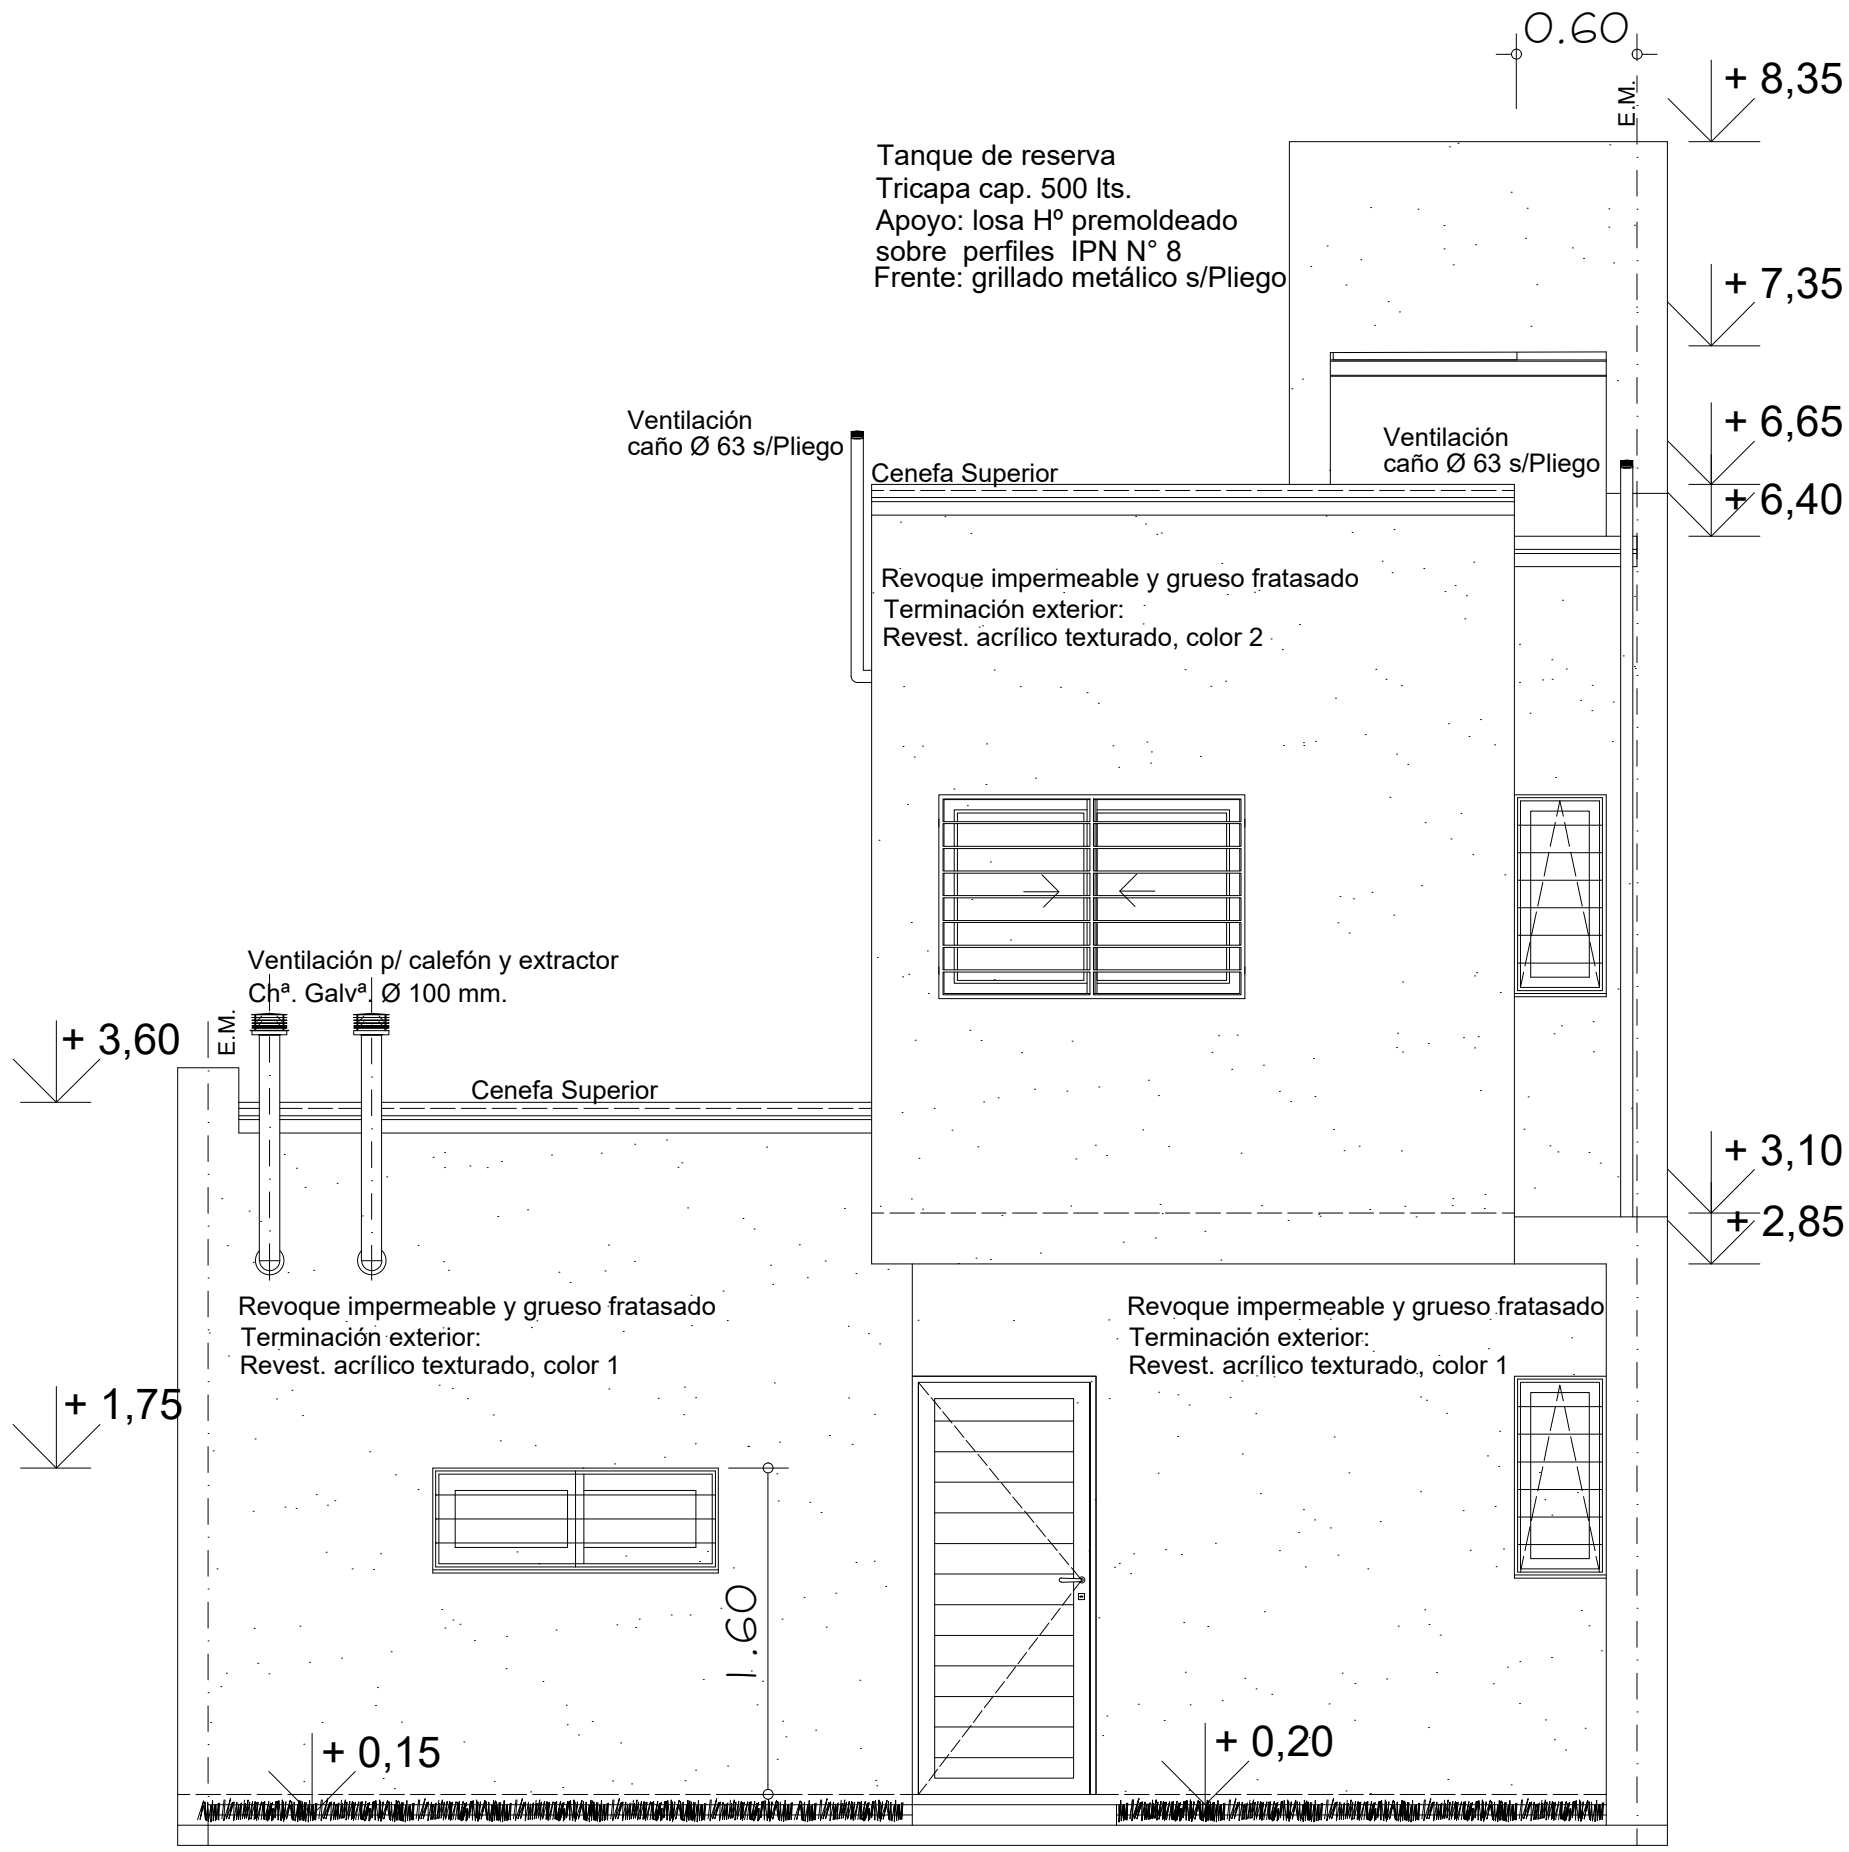

PLANO:

FACHADA

PROTOTIPO DUPLEX 3D ESC. 1:50.

Santa Fe PROVINCIA

Prototipo DU 7 m

D.P.V. y U.

7