REFERENCIAS:

NERVIOS VERTICALES:

NV 18X18 Armadura 3 Ø 8 mm - est. Ø 6 mm c/ 30 cm(tendrán continuidad mampostería T.R.)

ENCADENADOS HORIZONTALES:

EH 18X18 Armadura 4 Ø 8 mm - est. Ø 6 mm c/ 20 cm(tendrán continuidada mampostería T.R.)

EH1 12X18 Armadura 4 Ø 8 mm - est. Ø 6 mm c/ 20 cm

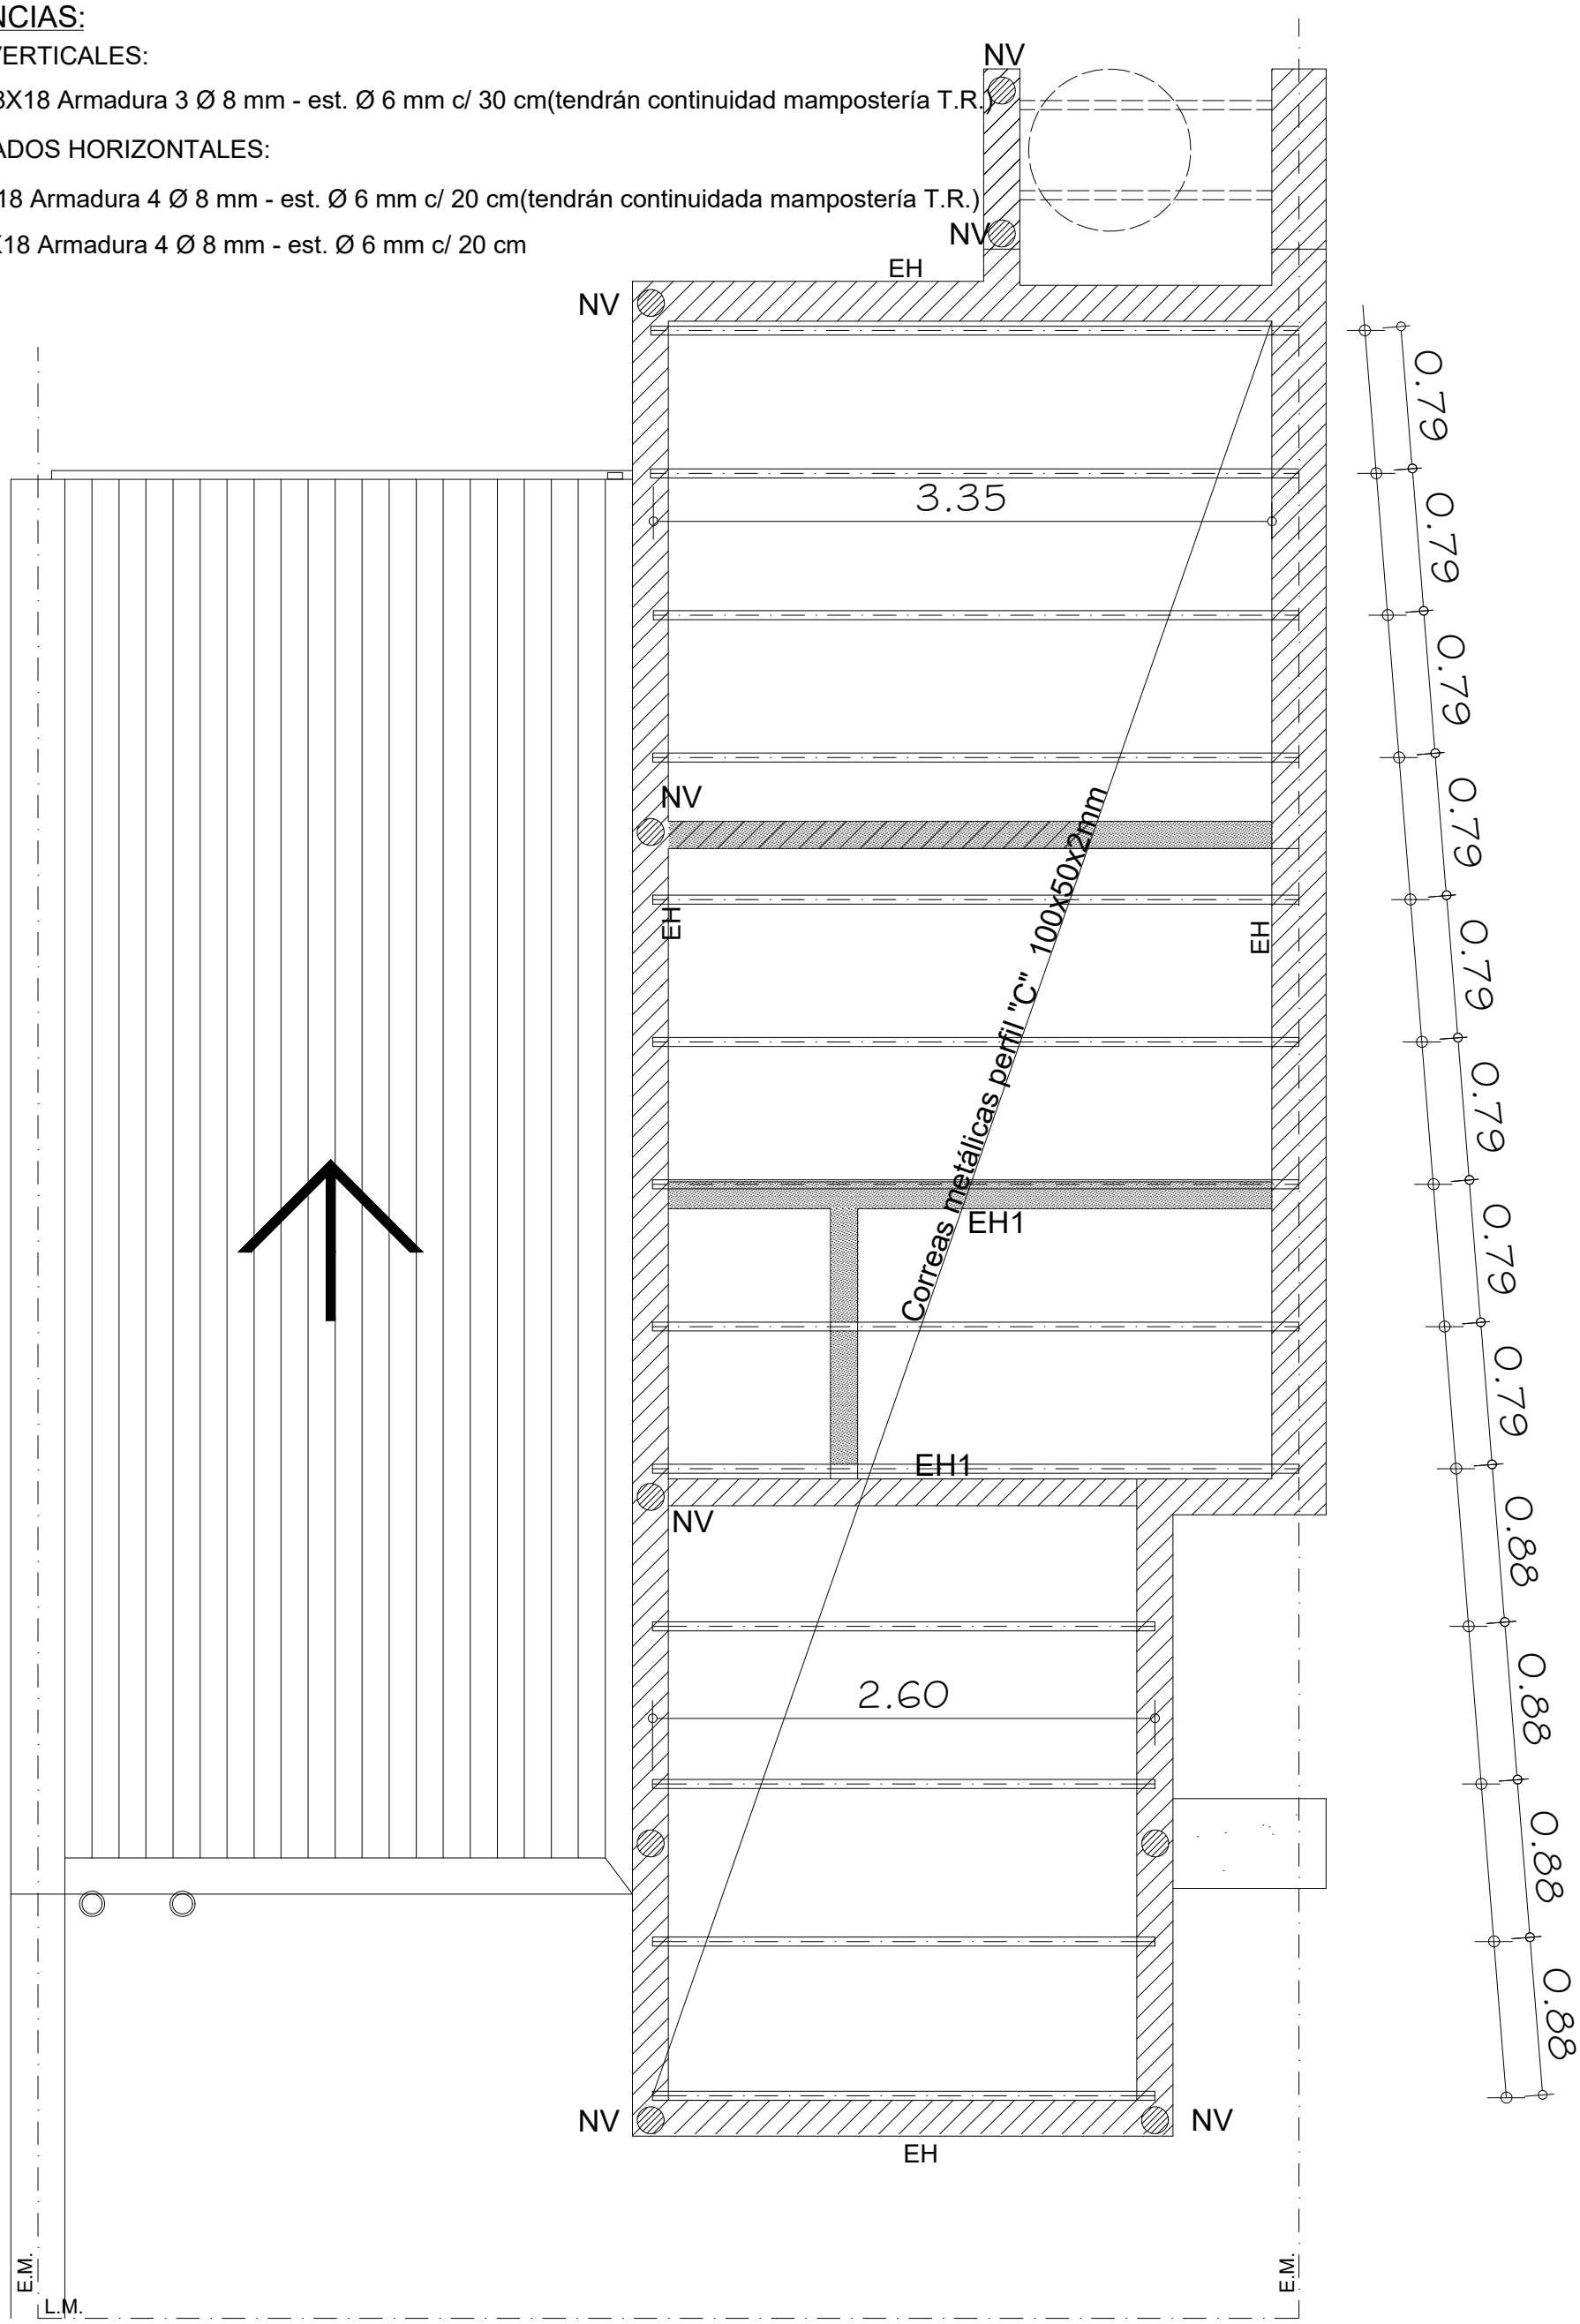

PLANO:

ESQUEMA ESTRUCTURAL - TECHO P.A.

PROTOTIPO DUPLEX 3D ESC. 1:50.

Santa Fe PROVINCIA

Prototipo DU 7 m

D.P.V. y U.