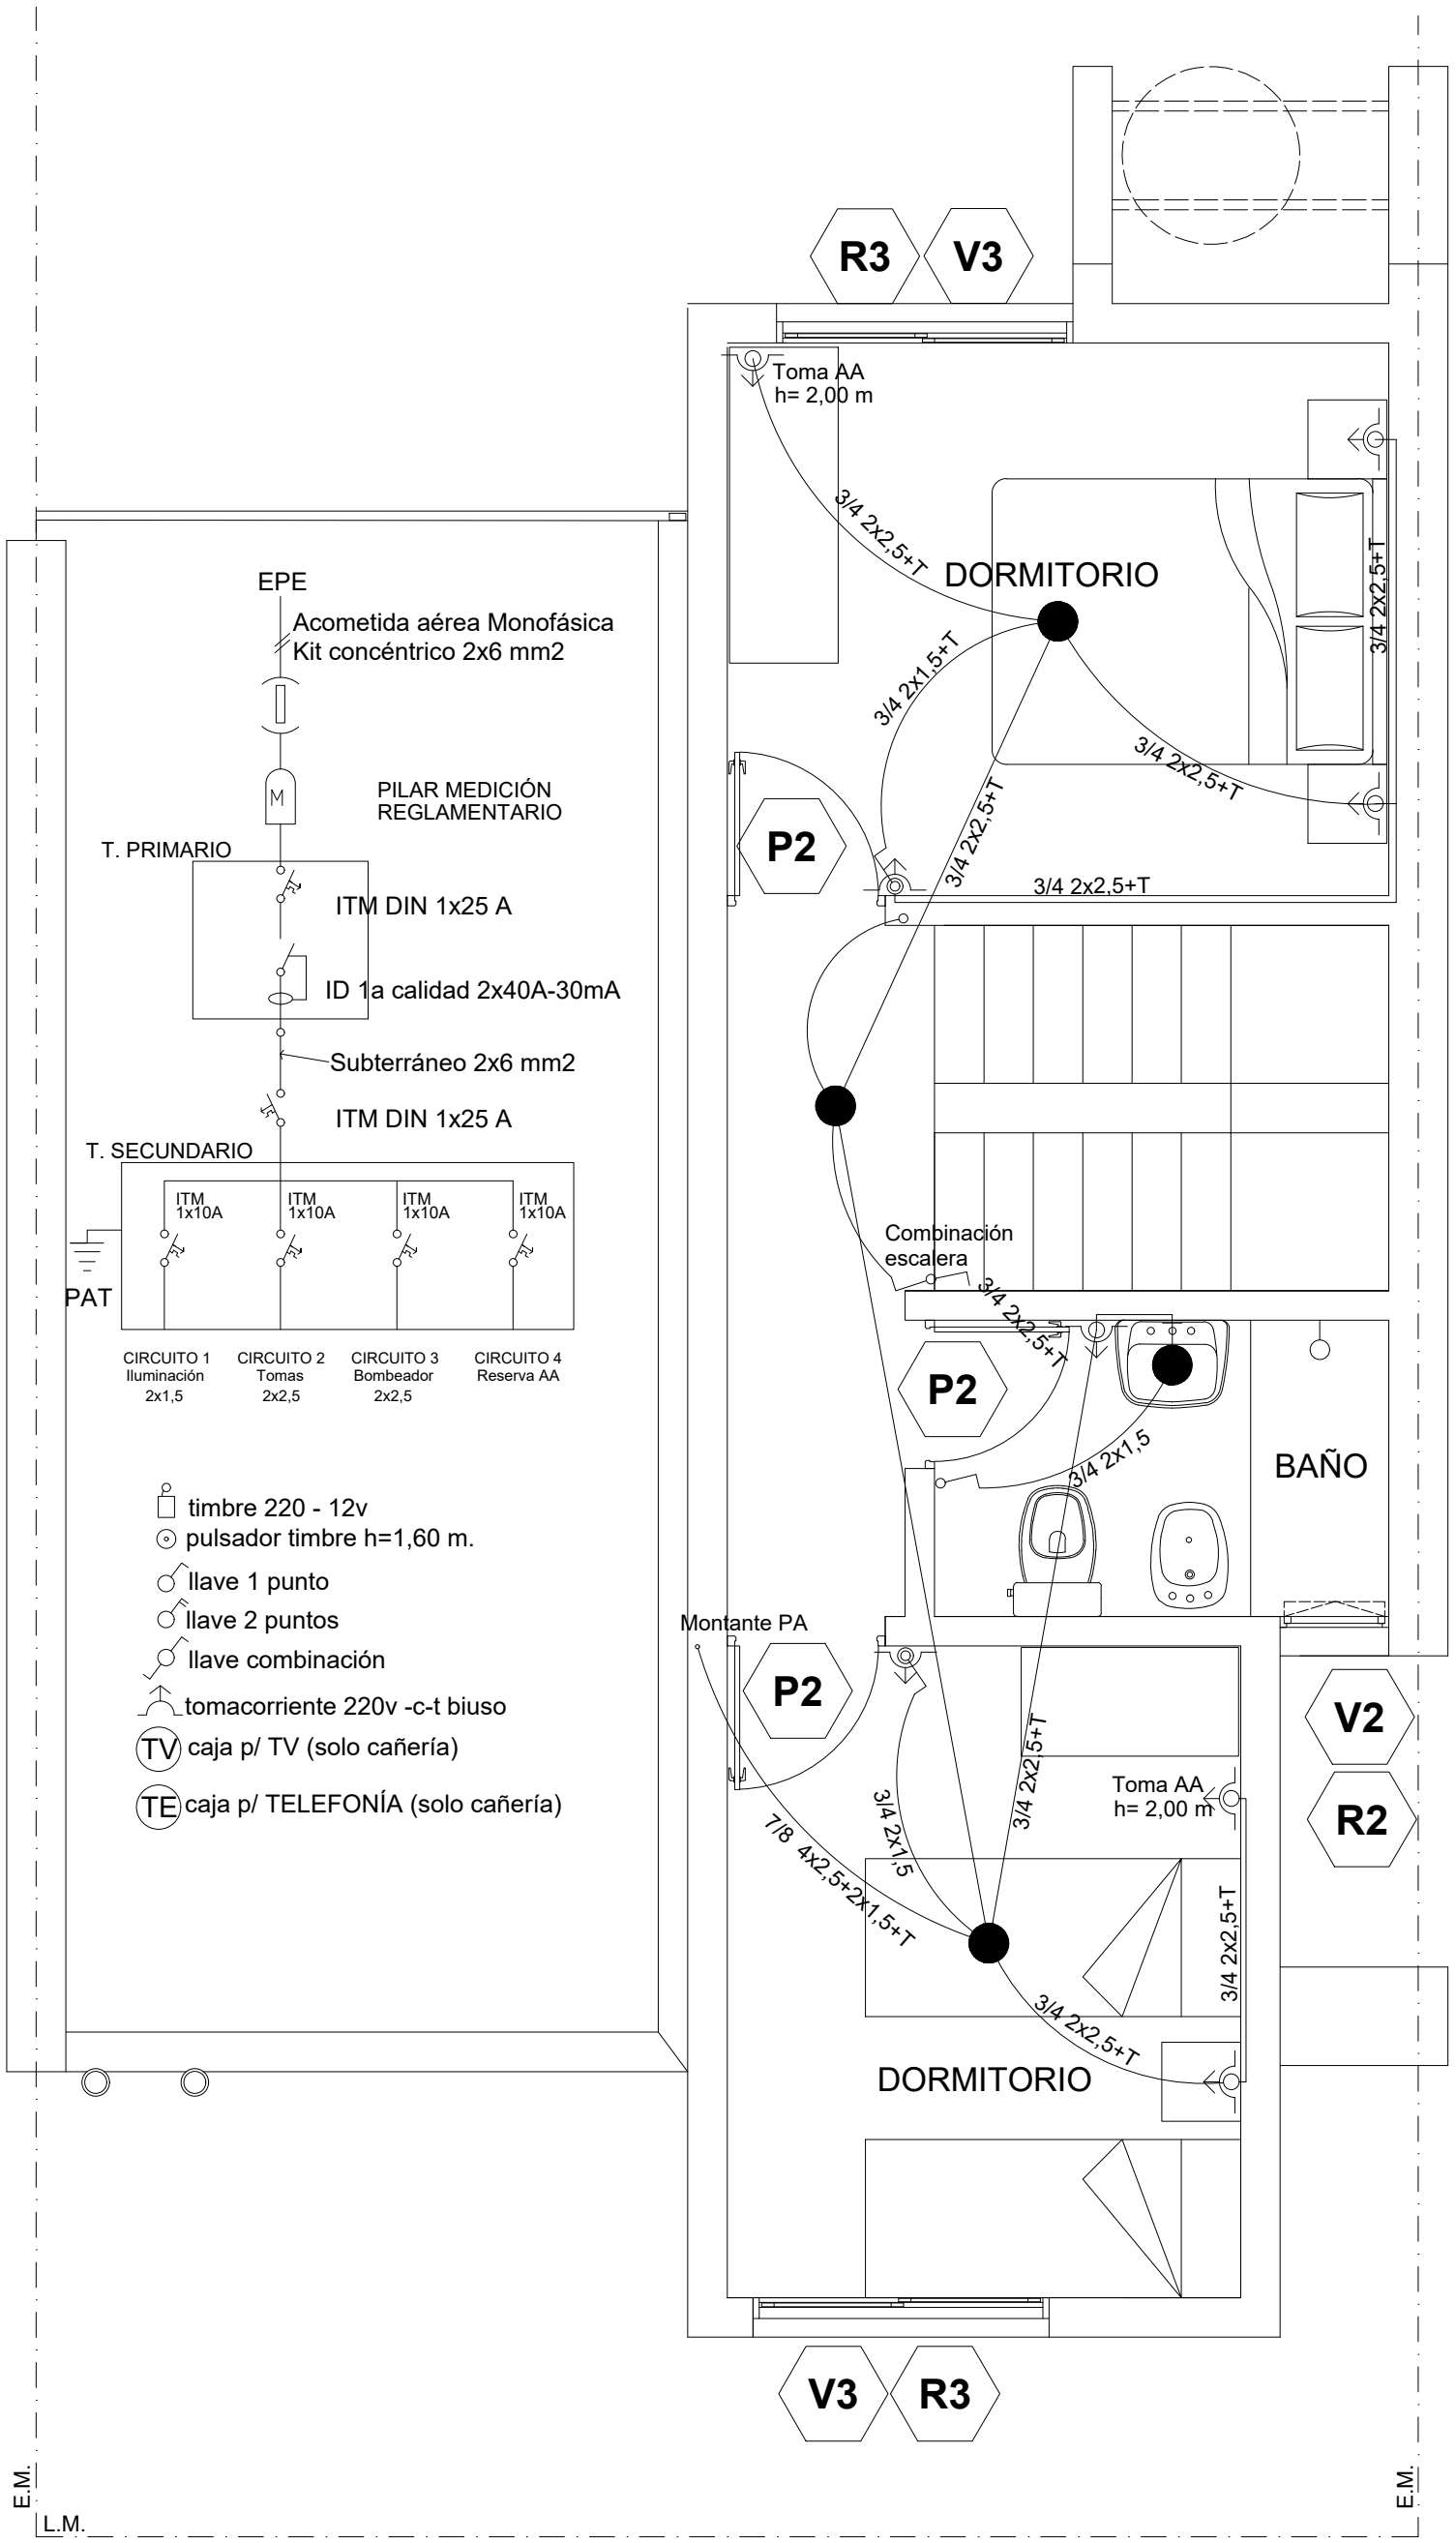

PLANO:

INSTALACIÓN ELÉCTRICA

PROTOTIPO DUPLEX 3D ESC. 1:50.

Santa Fe PROVINCIA

Prototipo DU 7 m

15