


REFUERZOS VERTICALES:

- RV 1: Refuerzo vertical entre ladrillos cerámicos portantes P 20
20x20 cm c/ tablas p/ encofrar armado 4 Ø 8 mm. estr. Ø 6,0 mm. c/ 30 cm.
- RV 2: Refuerzo vertical entre ladrillos cerámicos portantes de 18x18x33 cm
18x18 cm c/ tablas p/ encofrar armado 4 Ø 8 mm. estr. Ø 6,0 mm. c/ 30 cm.
- RV 3: Refuerzo vertical entre ladrillos cerámicos portantes 12x18x33
12x12 cm c/ tablas p/ encofrar armado 4 Ø 8 mm. estr. Ø 6,0 mm. c/ 30 cm.

ENCADENADOS HORIZONTALES:

- EH 1: Encadenado horizontal sobre ladrillos cerámicos portantes P 20
20x20 cm c/ tablas p/ encofrar armado 4 Ø 8 mm. estr. Ø 6,0 mm. c/ 20 cm.
- EH 2: Encadenado horizontal sobre ladrillos cerámicos portantes de 18x18x33 cm
18x18 cm c/ tablas p/ encofrar armado 4 Ø 8 mm. estr. Ø 6,0 mm. c/ 20 cm.
- EH 3: Encadenado horizontal sobre ladrillos cerámicos portantes 12x18x33
12x12 cm c/ tablas p/ encofrar armado 4 Ø 8 mm. estr. Ø 6,0 mm. c/ 15 cm.

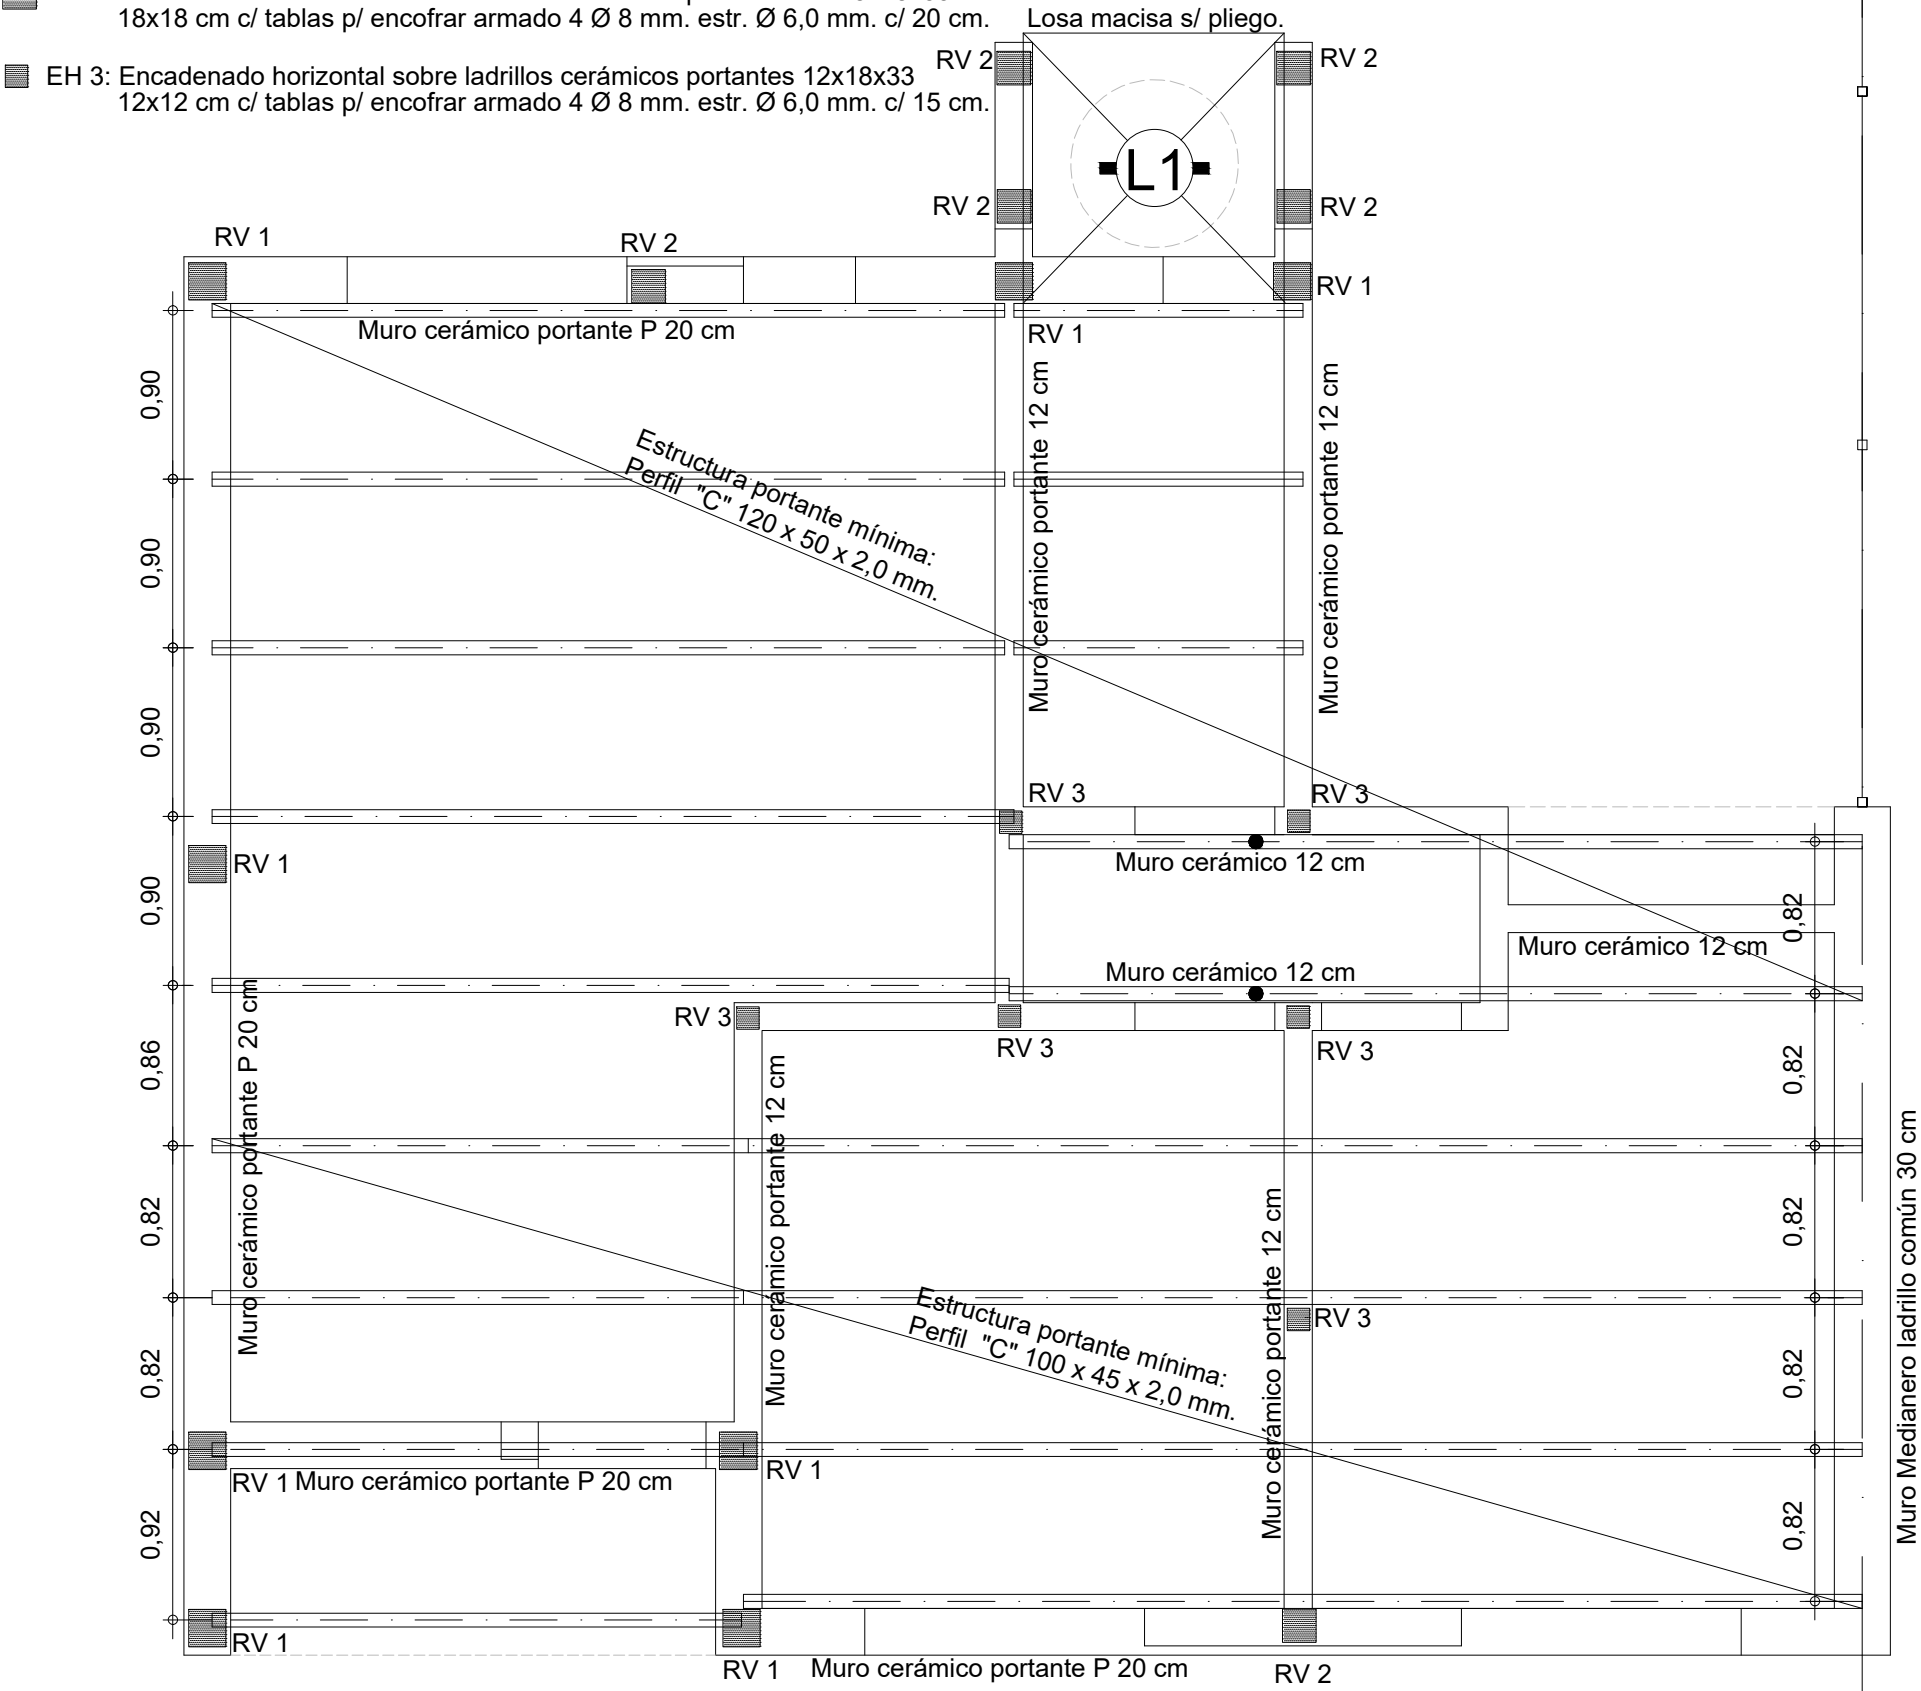

E.M.
L.M.

E.M.