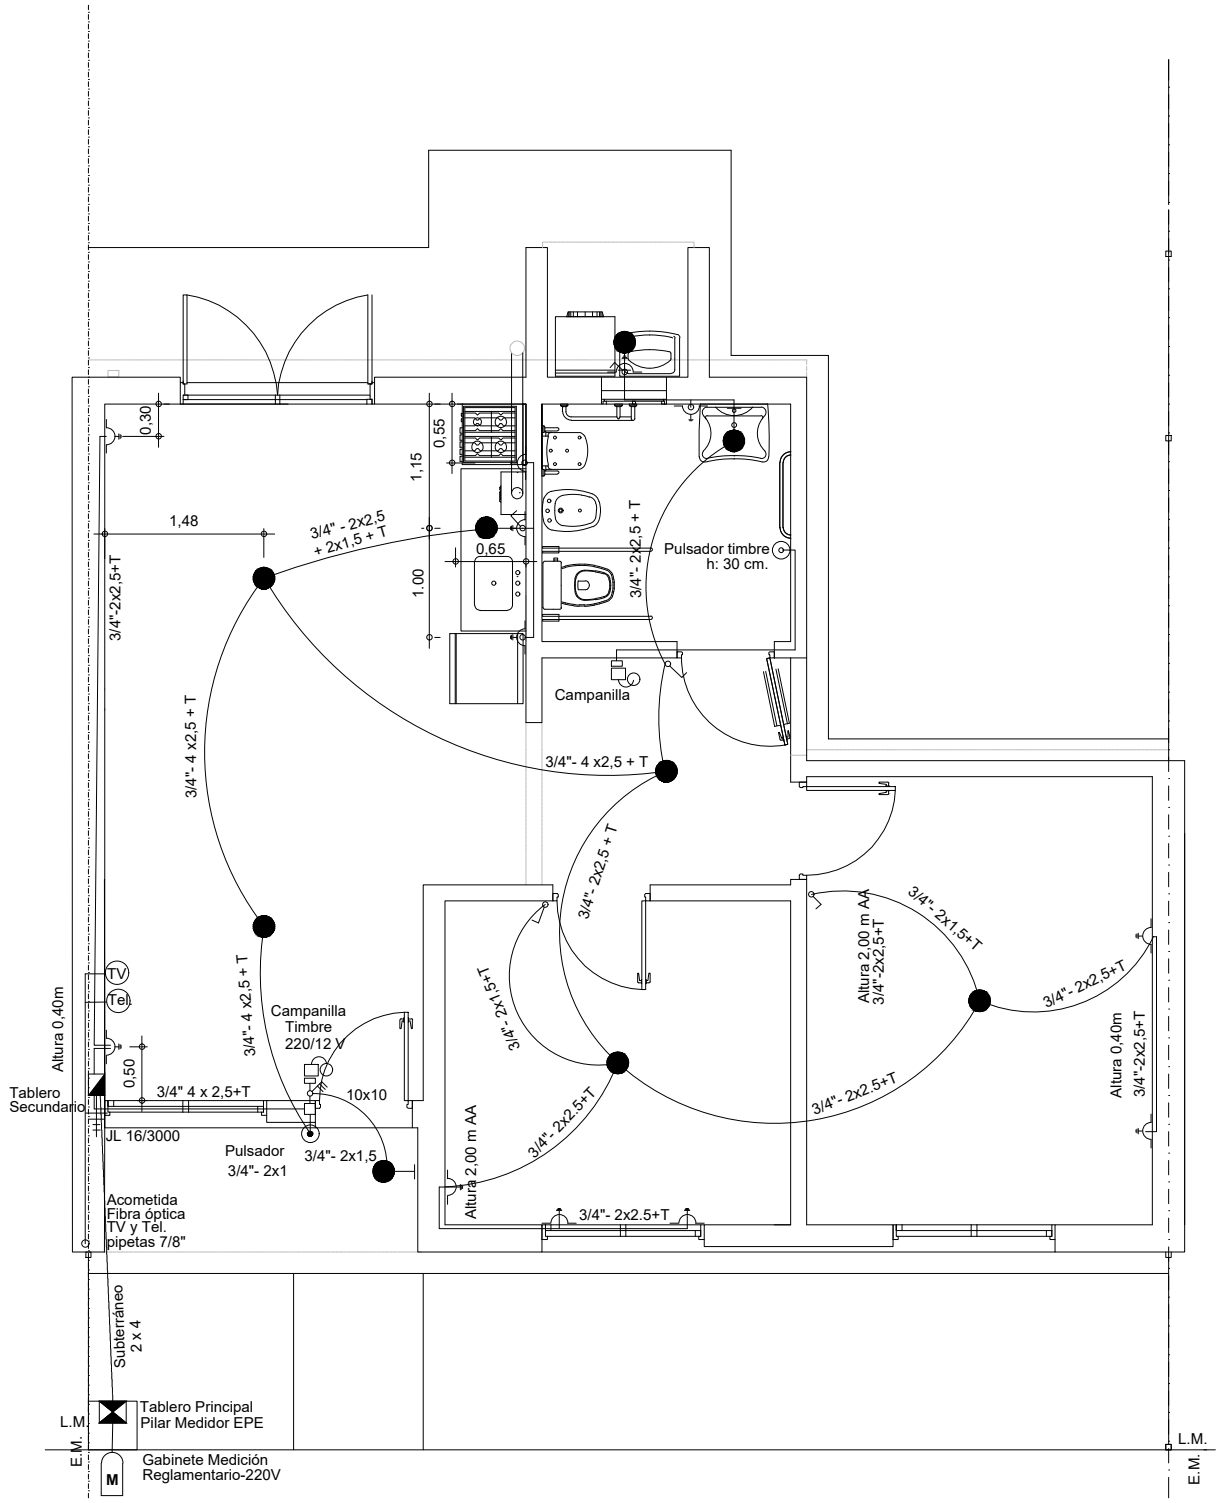

Santa Fe PROVINCIA	OBRA:	VCD - VIVIENDA COMPACTA 2 Dormitorios	A
	PLANO:	ARQUITECTURA — INST. ELÉCTRICA	09
		OBS:	