




DETALLE B
ESCALA 1:5

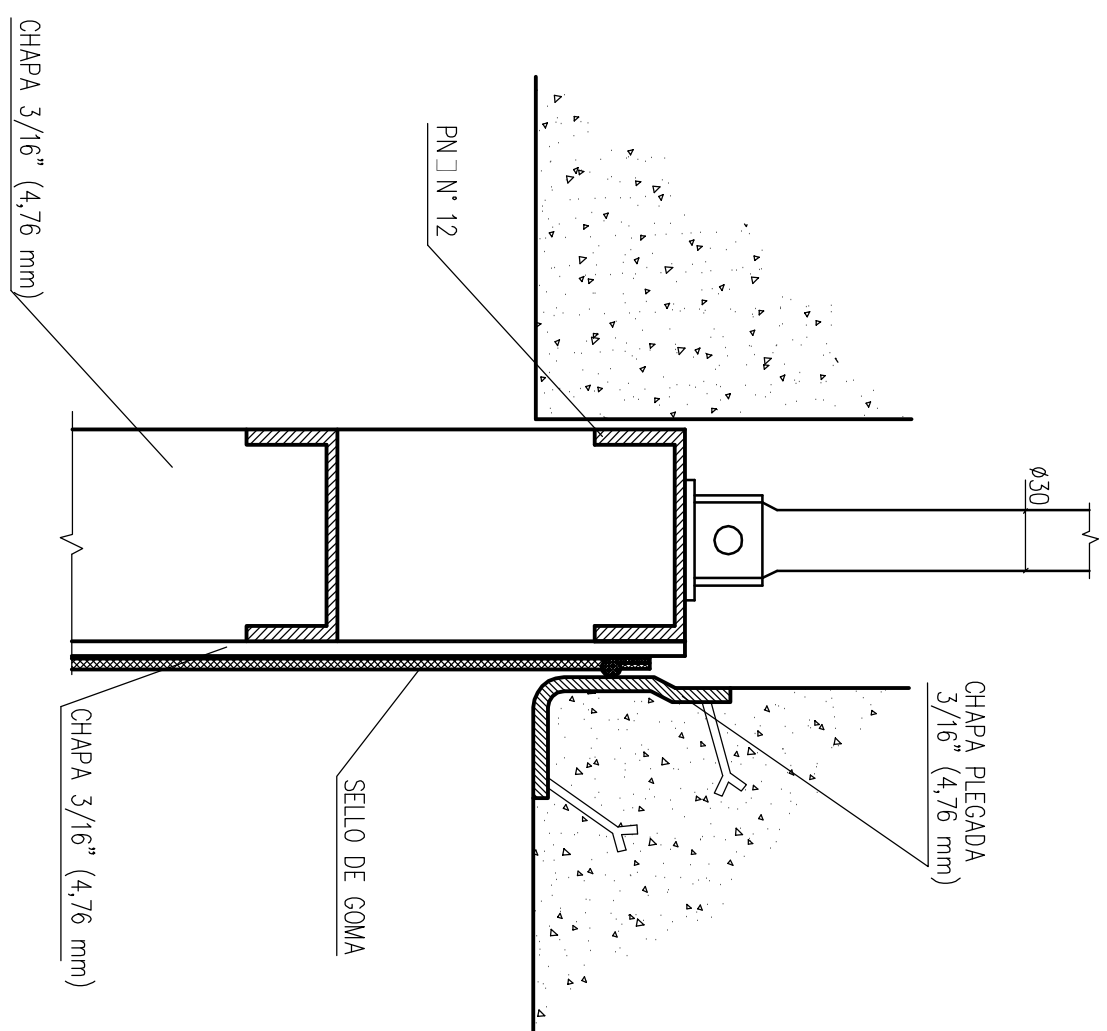


CORTE A-A
ESCALA 1:10

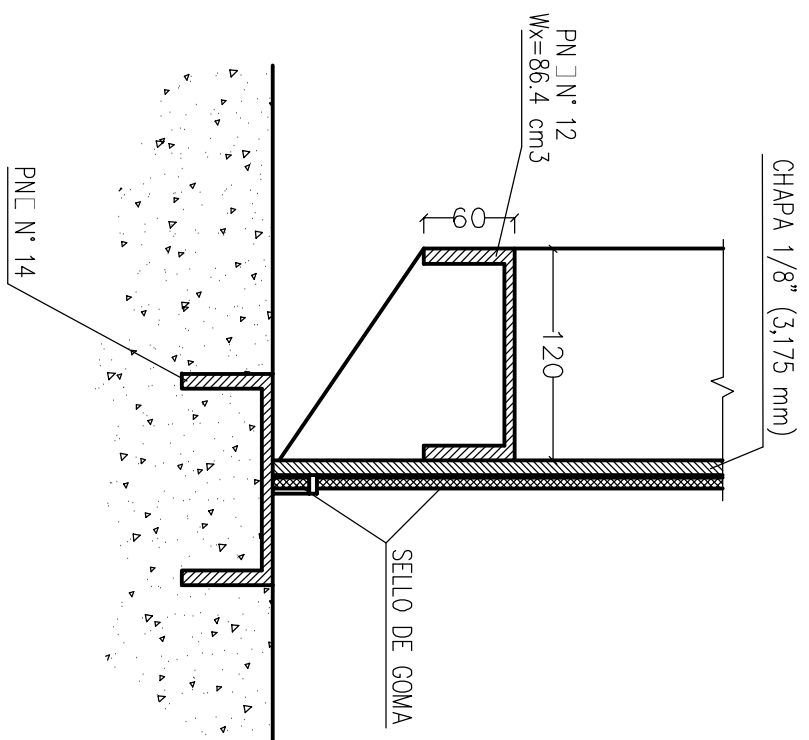


MECANISMO DE IZAJE
ESCALA 1:10

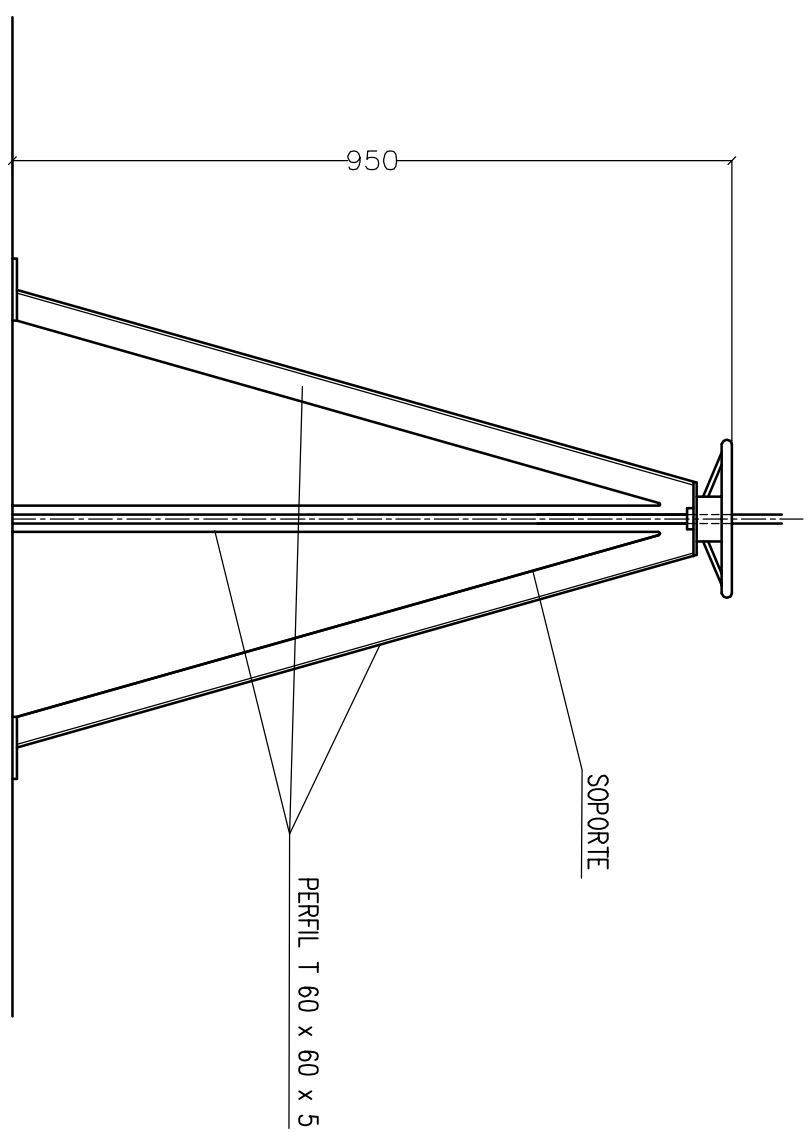

ABERTURA DE ACCESO A COMPUERTAS
ESCALA 1:10

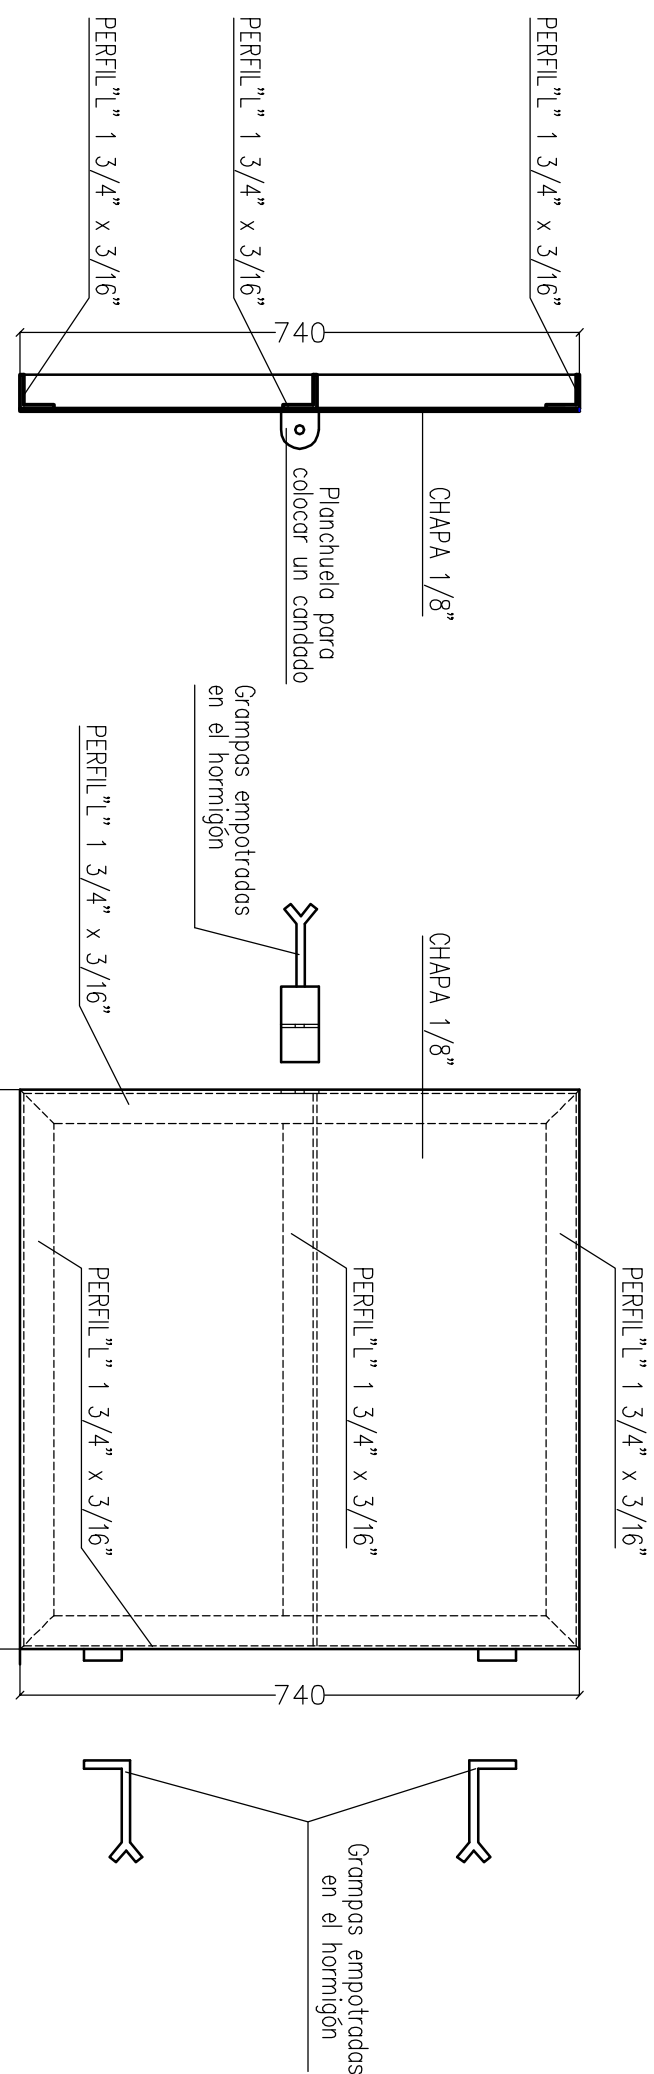

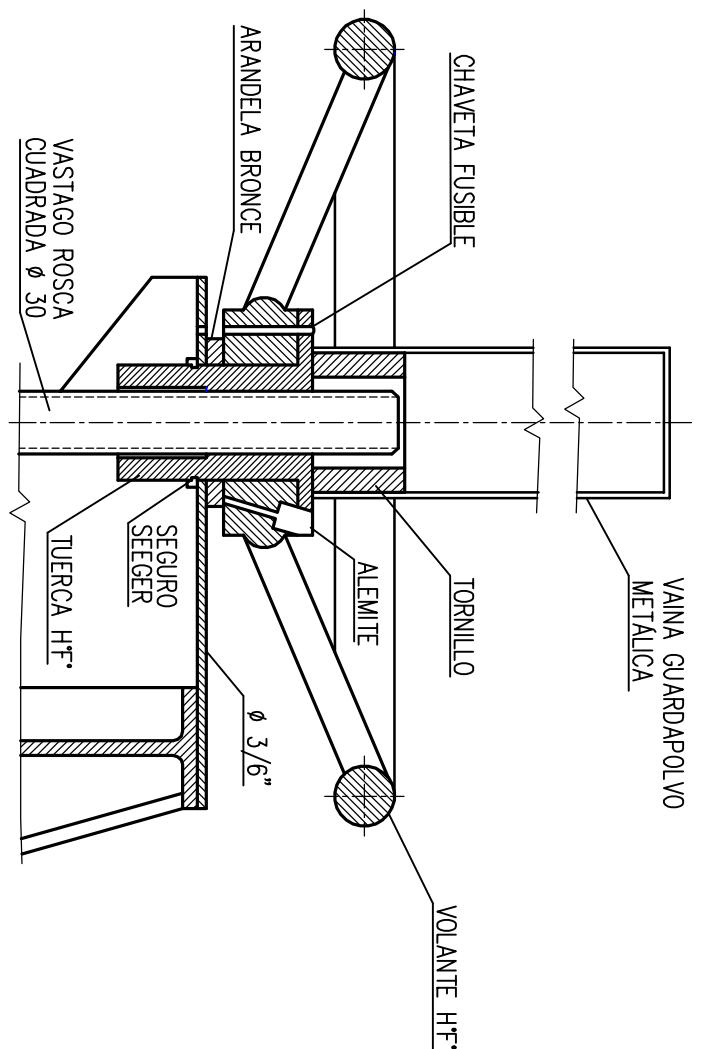

PROVINCIA DE SANTA FE
MINISTERIO DE AGUAS, SERVICIOS PUBLICOS Y
MEDIO AMBIENTE
SECRETARIA DE AGUAS

PLANO TIPO DE VERTEDERO
CON COMPUERTAS LATERALES

ESCALA GRAFICA 1:10

Sub-Director Prov. de Progr. Estratégicos: P.T.C. Nonberto CAMMISI	Sub-Secretario de Planificación y Gestión: I.R.H. Ricardo GACOSA	Secretario de Aguas: Ing. Civil Fernando MUSSI	MINISTRO: Arq. Antonio CIANCIO
---	---	---	--------------------------------

ECCHA: DICIEMBRE DE 2013	ESCALAS VARIAS	PLANON II.D.
--	------------------------------	----------------------------