
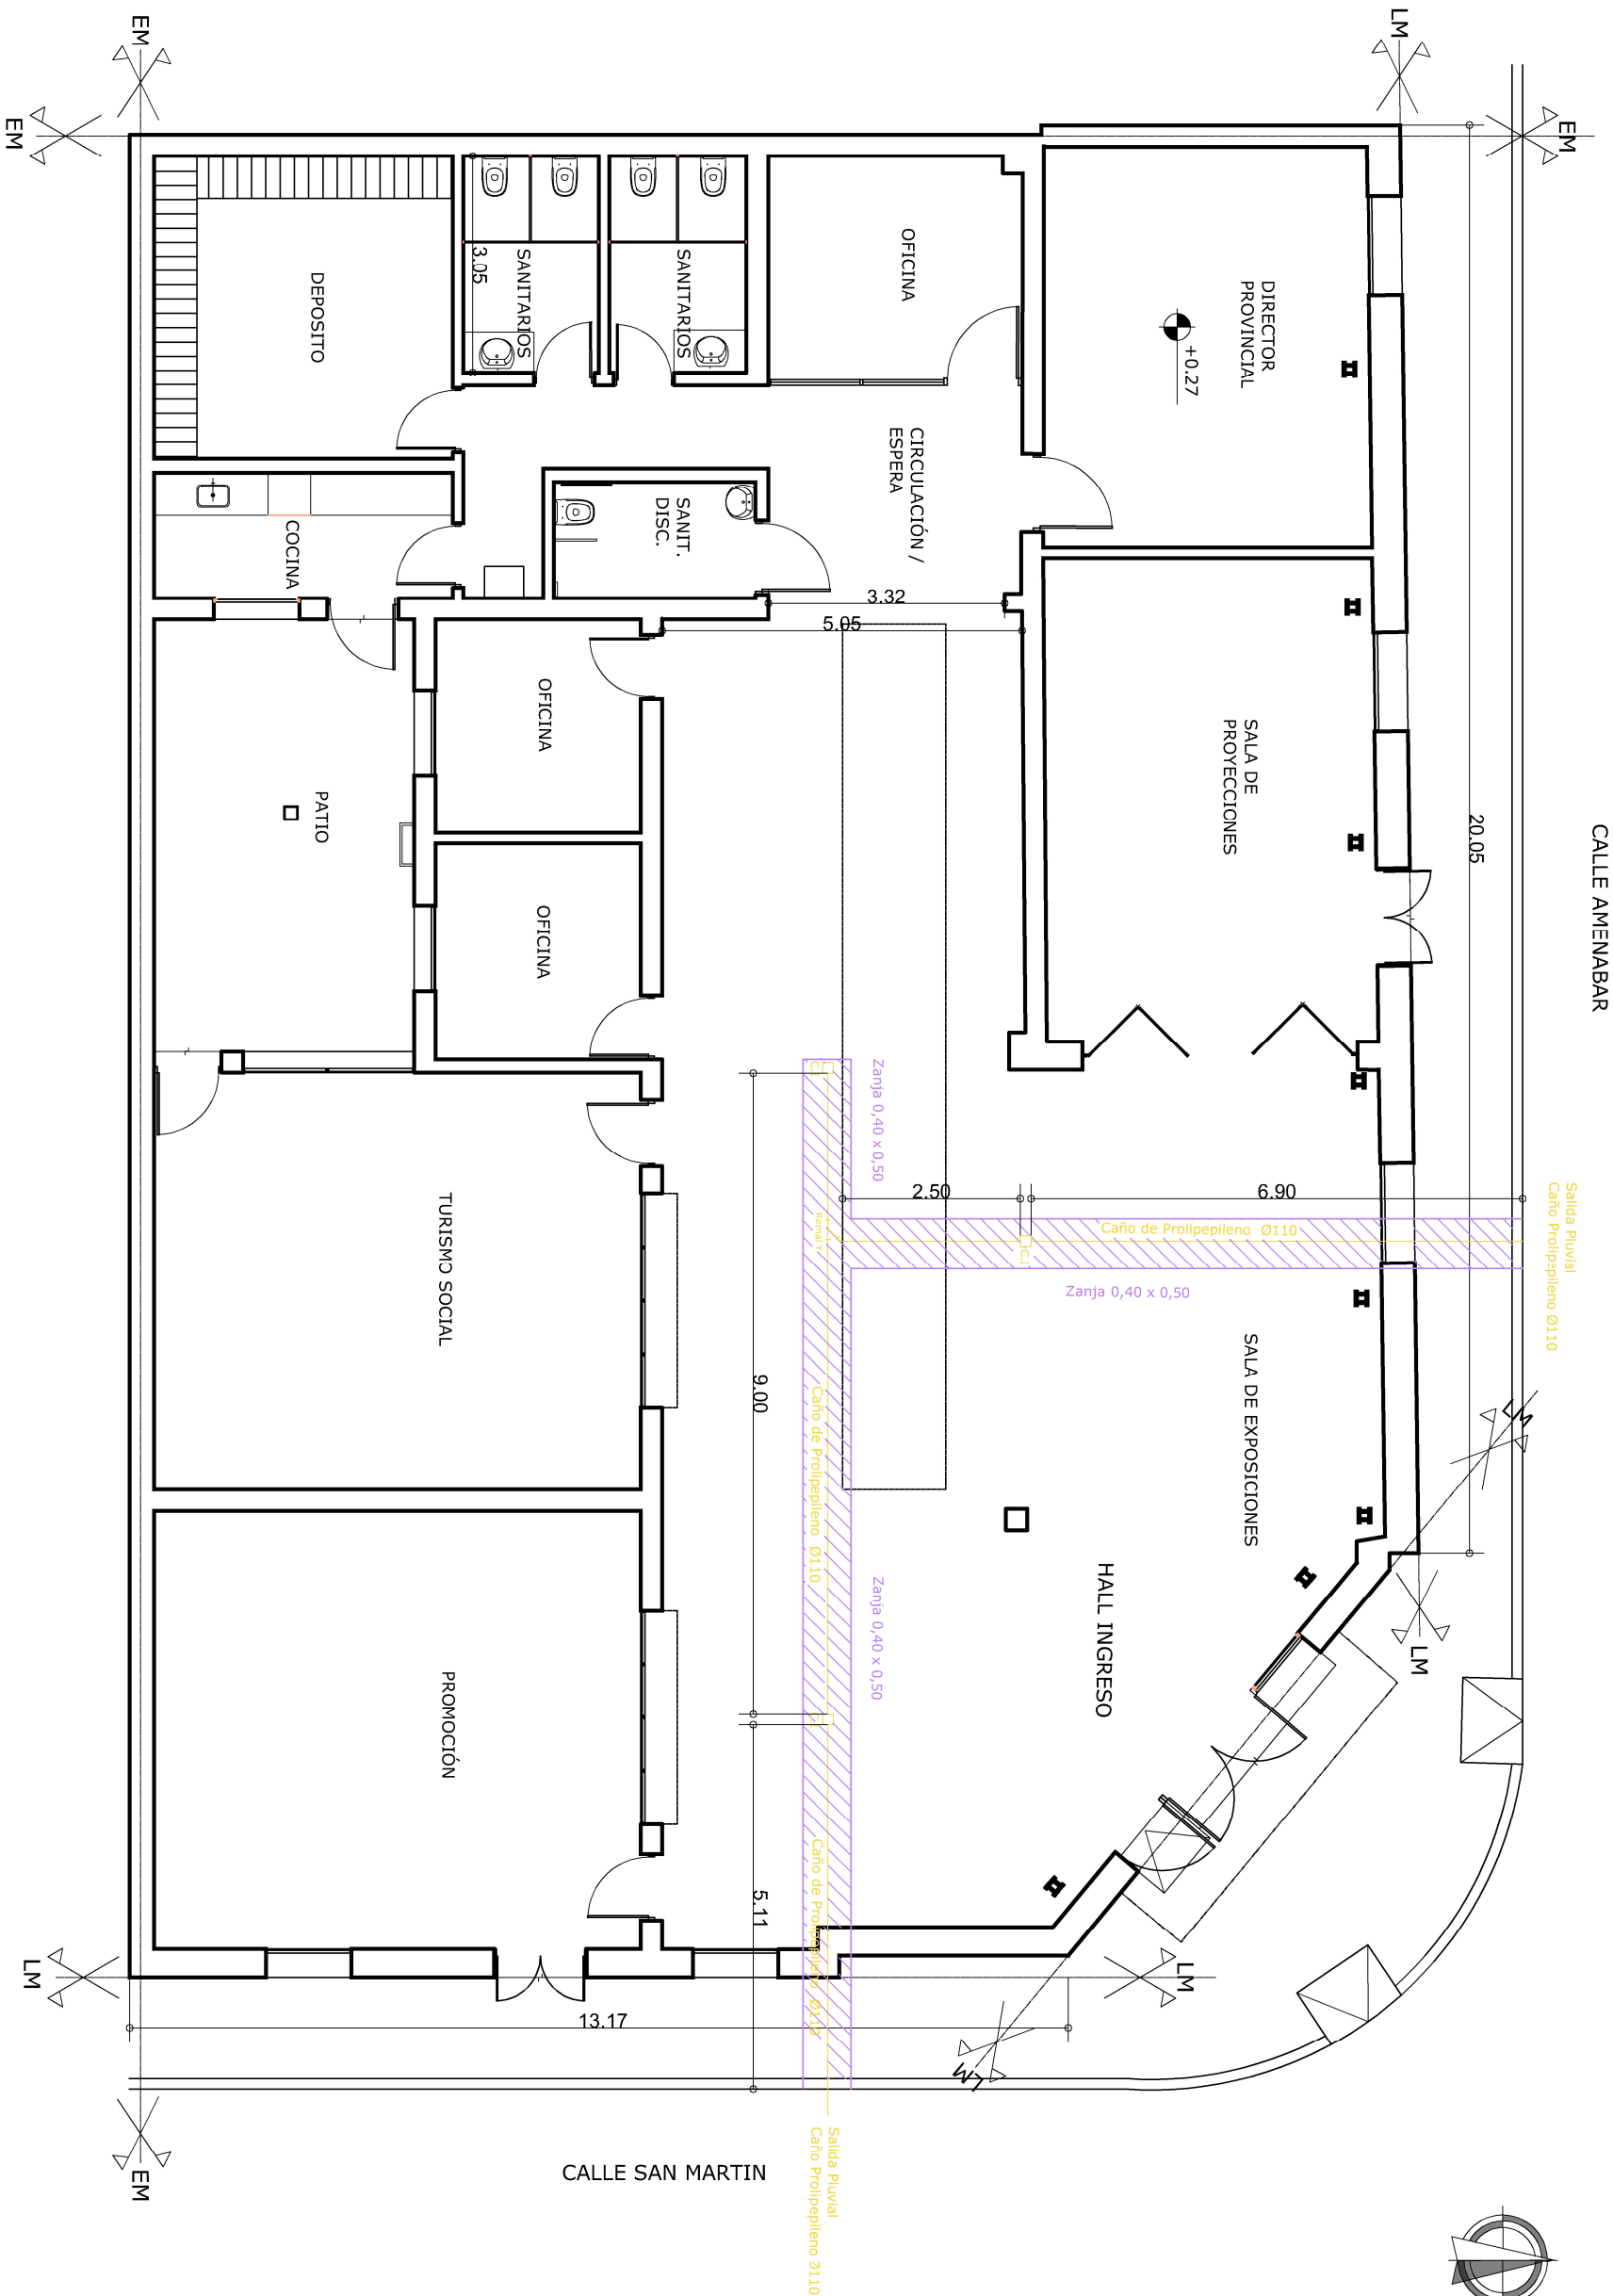


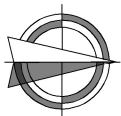

REPLANTEO INSTALACIONES PLUVIAL

REFERENCIAS

Zanja a realizar

27/11/24	OBRA:
FECHA	Acondicionamiento de pisos de la Secretaría de Turismo
PLANO	SUBDIRECCIÓN GRAL. DE DESPACHO
ARQ-02	DEPARTAMENTO DE CONSERVACIÓN Y
	COORDINADOR DE PROYECTO:
	ARQ. NÉSTOR D. NOVILO
	PROYECTISTA:
	M.D.P.

Todas las medidas se verificarán en obra

