
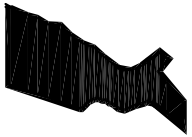
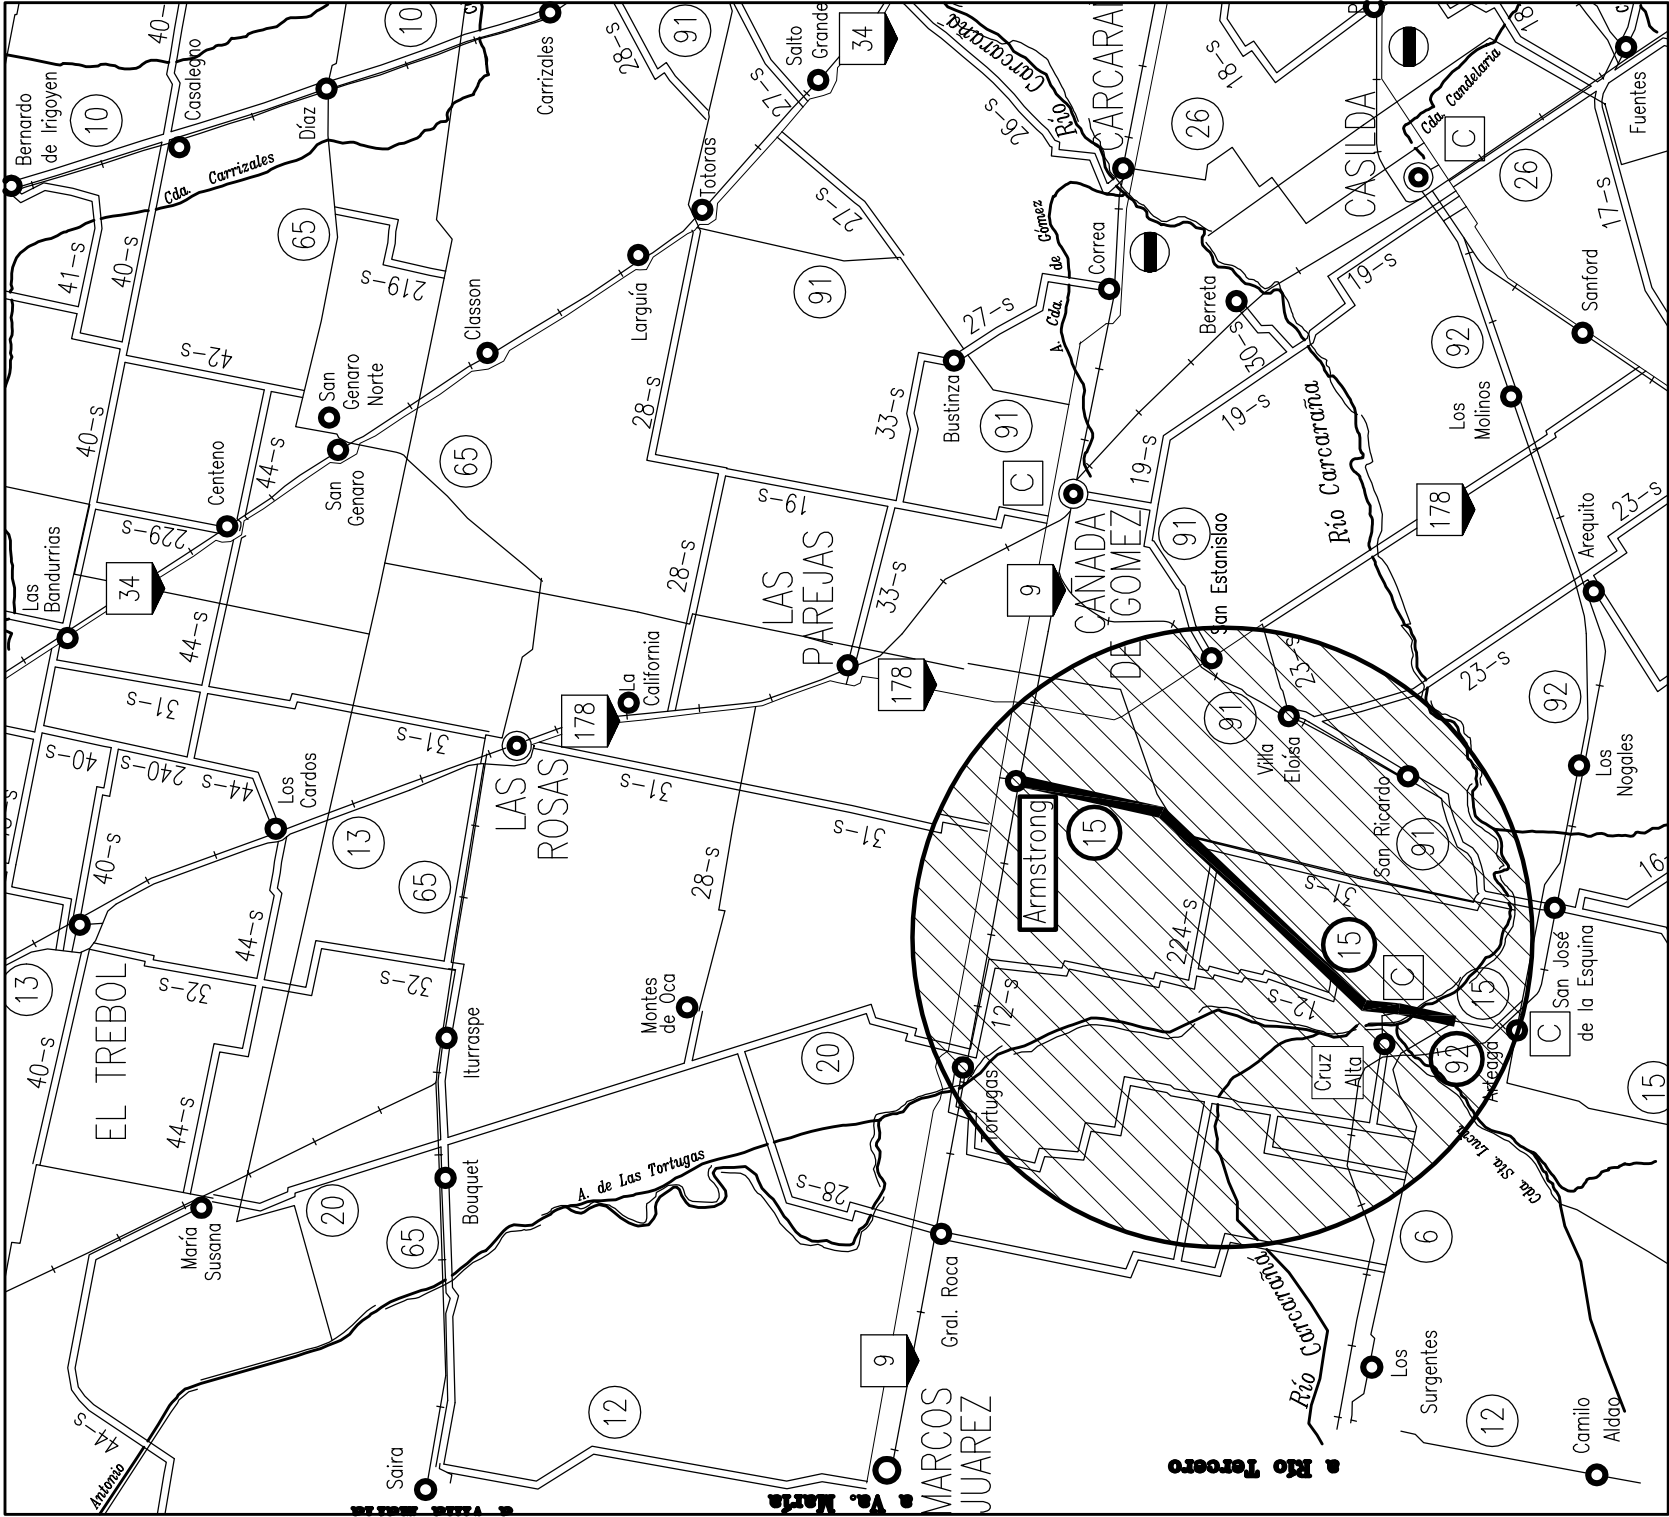


PROVINCIA DE SANTA FE

DEPARTAMENTO BELGRANO

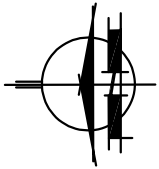

PROVINCIA DE SANTA FE


DIRECCION PROVINCIAL DE VIALIDAD

DIRECCIÓN GENERAL DE PROYECTOS

PLANO N°	10116
ESCALA:	1:500000
PROYECTISTA:	
COLABORADOR:	
DIBUJO:	


OBRA: RUTA PROVINCIAL N° 15	DIRECTOR:
TRAMO: ARMSTRONG - CRUZ ALTA	ING. O. CONTURSI
FECHA:	
NOVIEMBRE de 2016	

CROQUIS DE UBICACIÓN

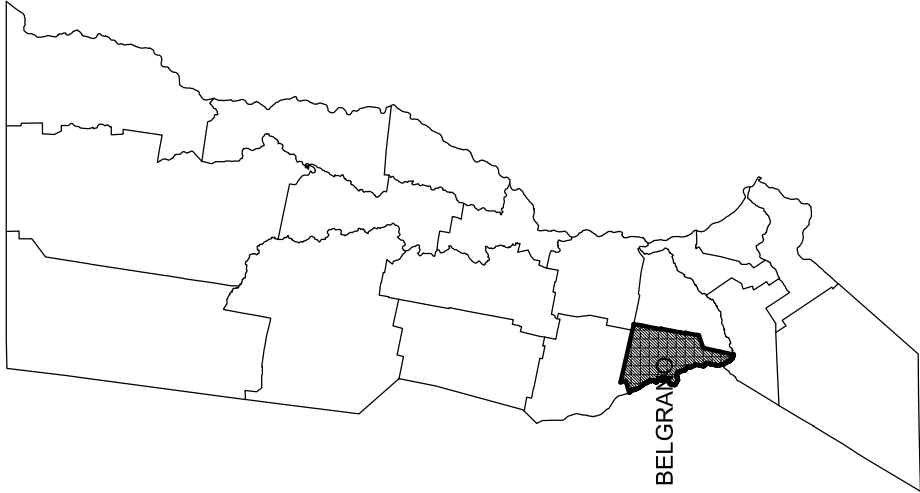

REFERENCIAS

-  RUTAS NACIONALES
-  RUTAS PROVINCIALES
-  LÍMITE INTERPROVINCIAL
-  LÍMITE DEPARTAMENTAL

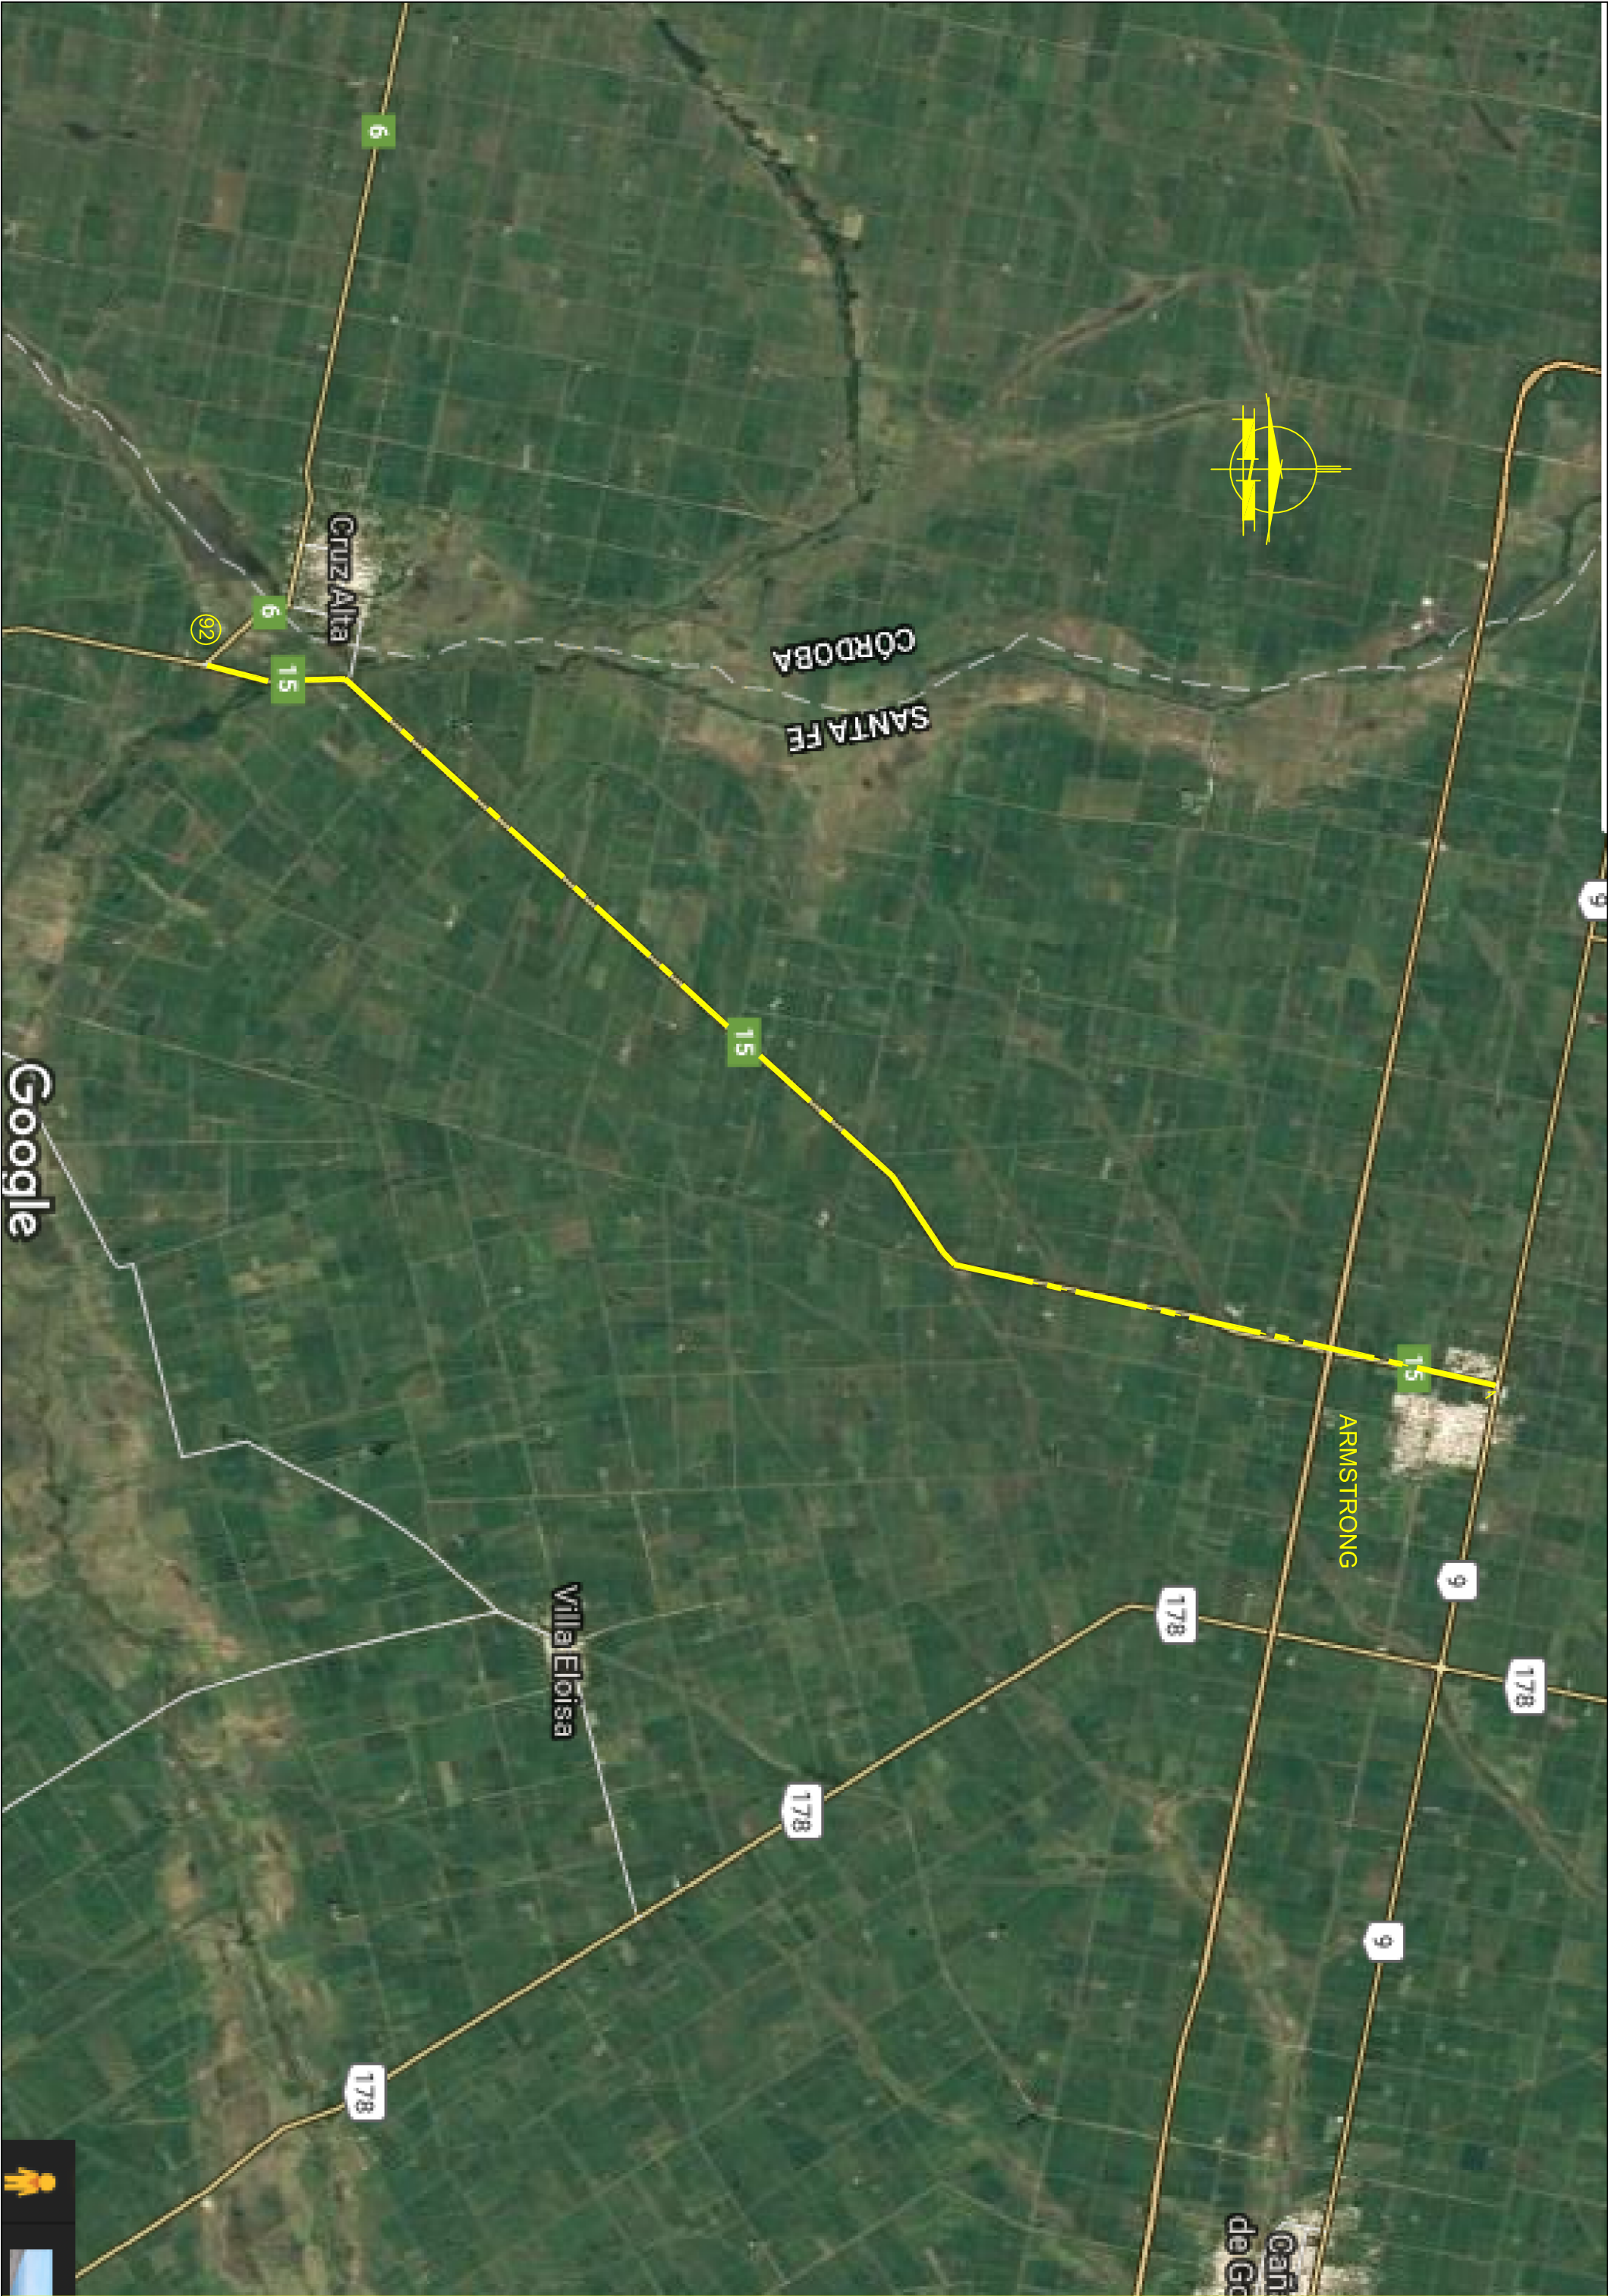

DPV

SANTA FE

PROVINCIA DE SANTA FE

DIRECCION PROVINCIAL DE VIALIDAD

DIRECCION GENERAL DE PROYECTOS

OBRA: RUTA PROVINCIAL N°15

TRAMO: ARMSTRONG - CRUZ ALTA.-

PLANO N°

10117

ESCALA:

PROYECTISTA:

OPERADOR:

DIBUJO:

FECHA:

NOVIEMBRE 2016


DIRECTOR GRAL:

ING° O. CONTURSI

PLANIMETRÍA GENERAL

OBRA: RUTA PROVINCIAL N° 15		PLANO N° 10118
TRAMO: ARMSTRONG - CRUZ ALTA.		ESCALA:
PROYECTISTA: ING. O. CONTURSI		OPERADOR:
FECHA: NOVIEMBRE 2016	DIRECTOR GRAL: ING. O. CONTURSI	DIBUJO: J.L. MENDICINO

DISEÑO ESTRUCTURAL TIPO Y
PERFIL TRANSVERSAL TIPO.-

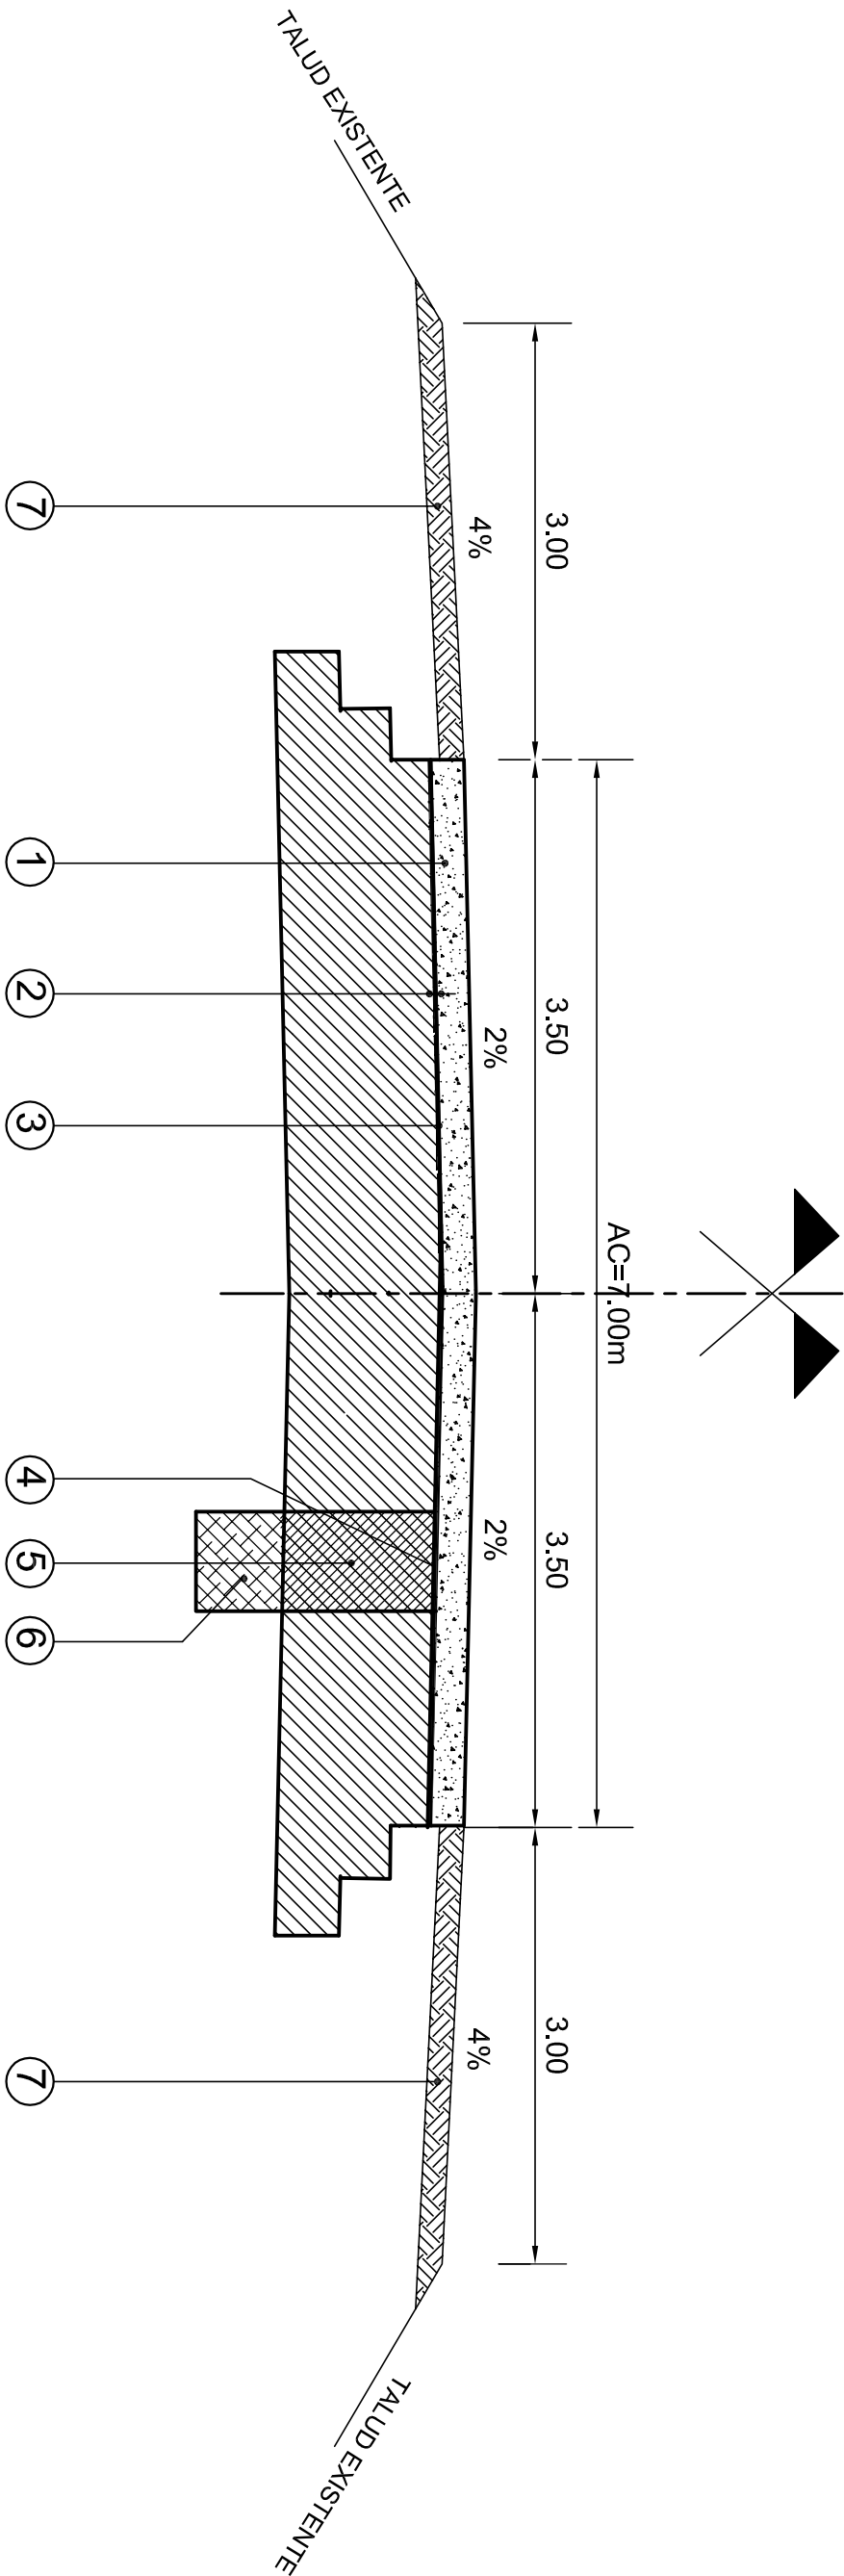

REFERENCIAS:

- 1 CARPETA DE CONCRETO ASFALTICO EN CALIENTE MODIFICADO C/POLIMEROS EN 7.00m DE ANCHO Y ESPESOR S/CASO.-
- 2 RIEGO DE LIGA CON EMULSION ASFALTICA CATIONICA TIPO CRM A RAZON DE 0.0006m3/m2 EN 7.00m DE ANCHO.-
- 3 CAPA ANTIRREFLEJO DE ARENA-ASFALTO EN 2 cm DE ESPESOR Y 7.00m DE ANCHO.-
- 4 RIEGO DE IMPRIMACION REFORZADA CON EMULSION ASFALTICA CATIONICA TIPO CL-0 A RAZON DE 0.0016m3/m2 SOBRE RECICLADO PARA BACHEO.-
- 5 RECICLADO EN BACHEO CON INCORPORACION DE CEMENTO Y AGREGADOS PETREOS EN 0.35m DE PROFUNDIDAD.-
- 6 SANEAMIENTO DE LA SUB-RASANTE EN 0.50m DE PROFUNDIDAD.-
- 7 CONSTRUCCION DE BANQUINAS.-