




DETALLE 1
ESCALA 1:2,5
(medidas en milímetros)

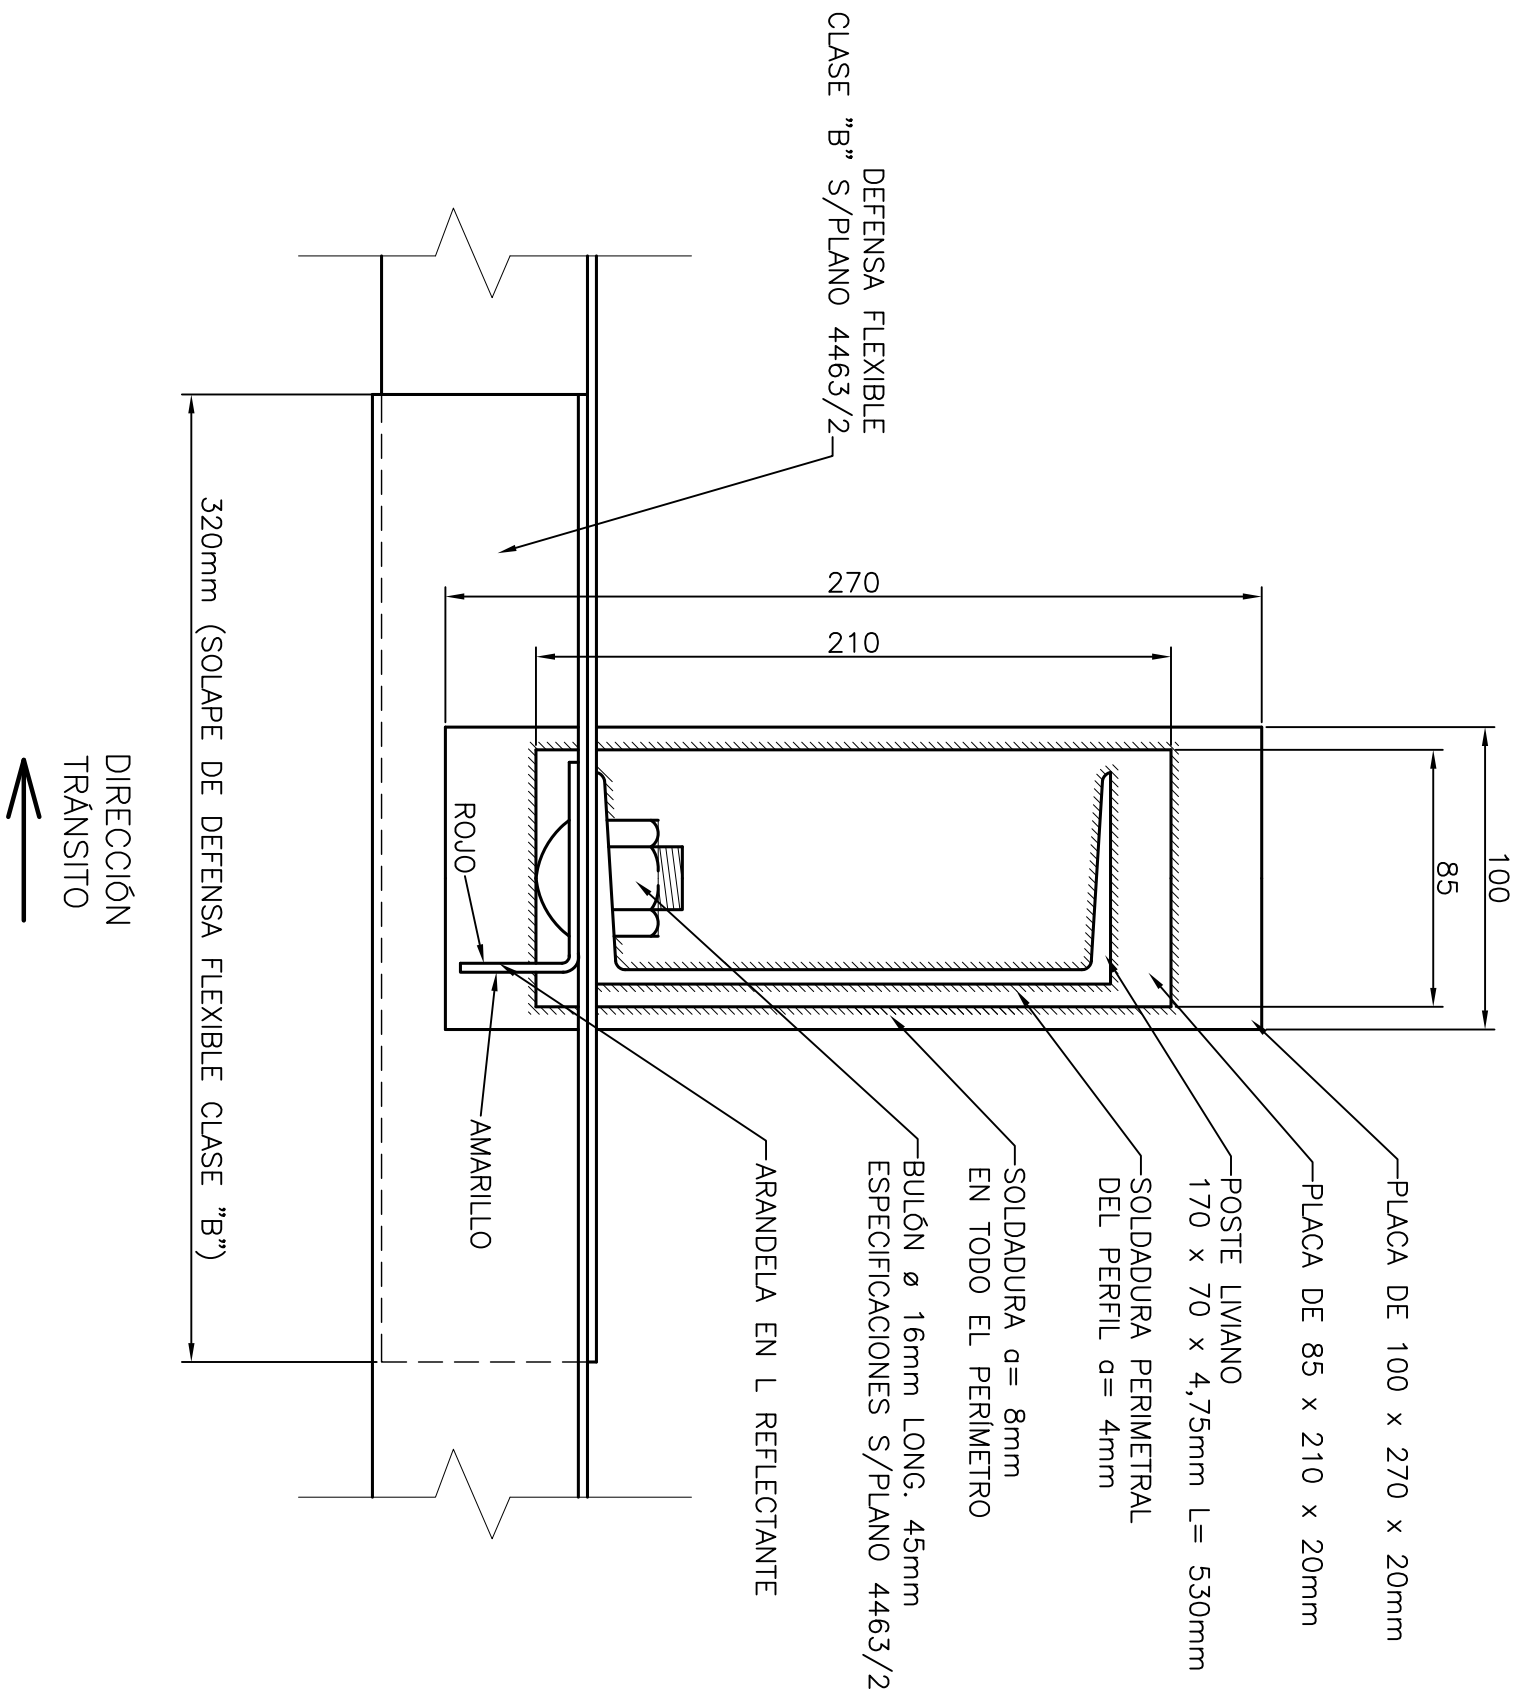

CORTE B-B
ESCALA 1:5
(medidas en milímetros)

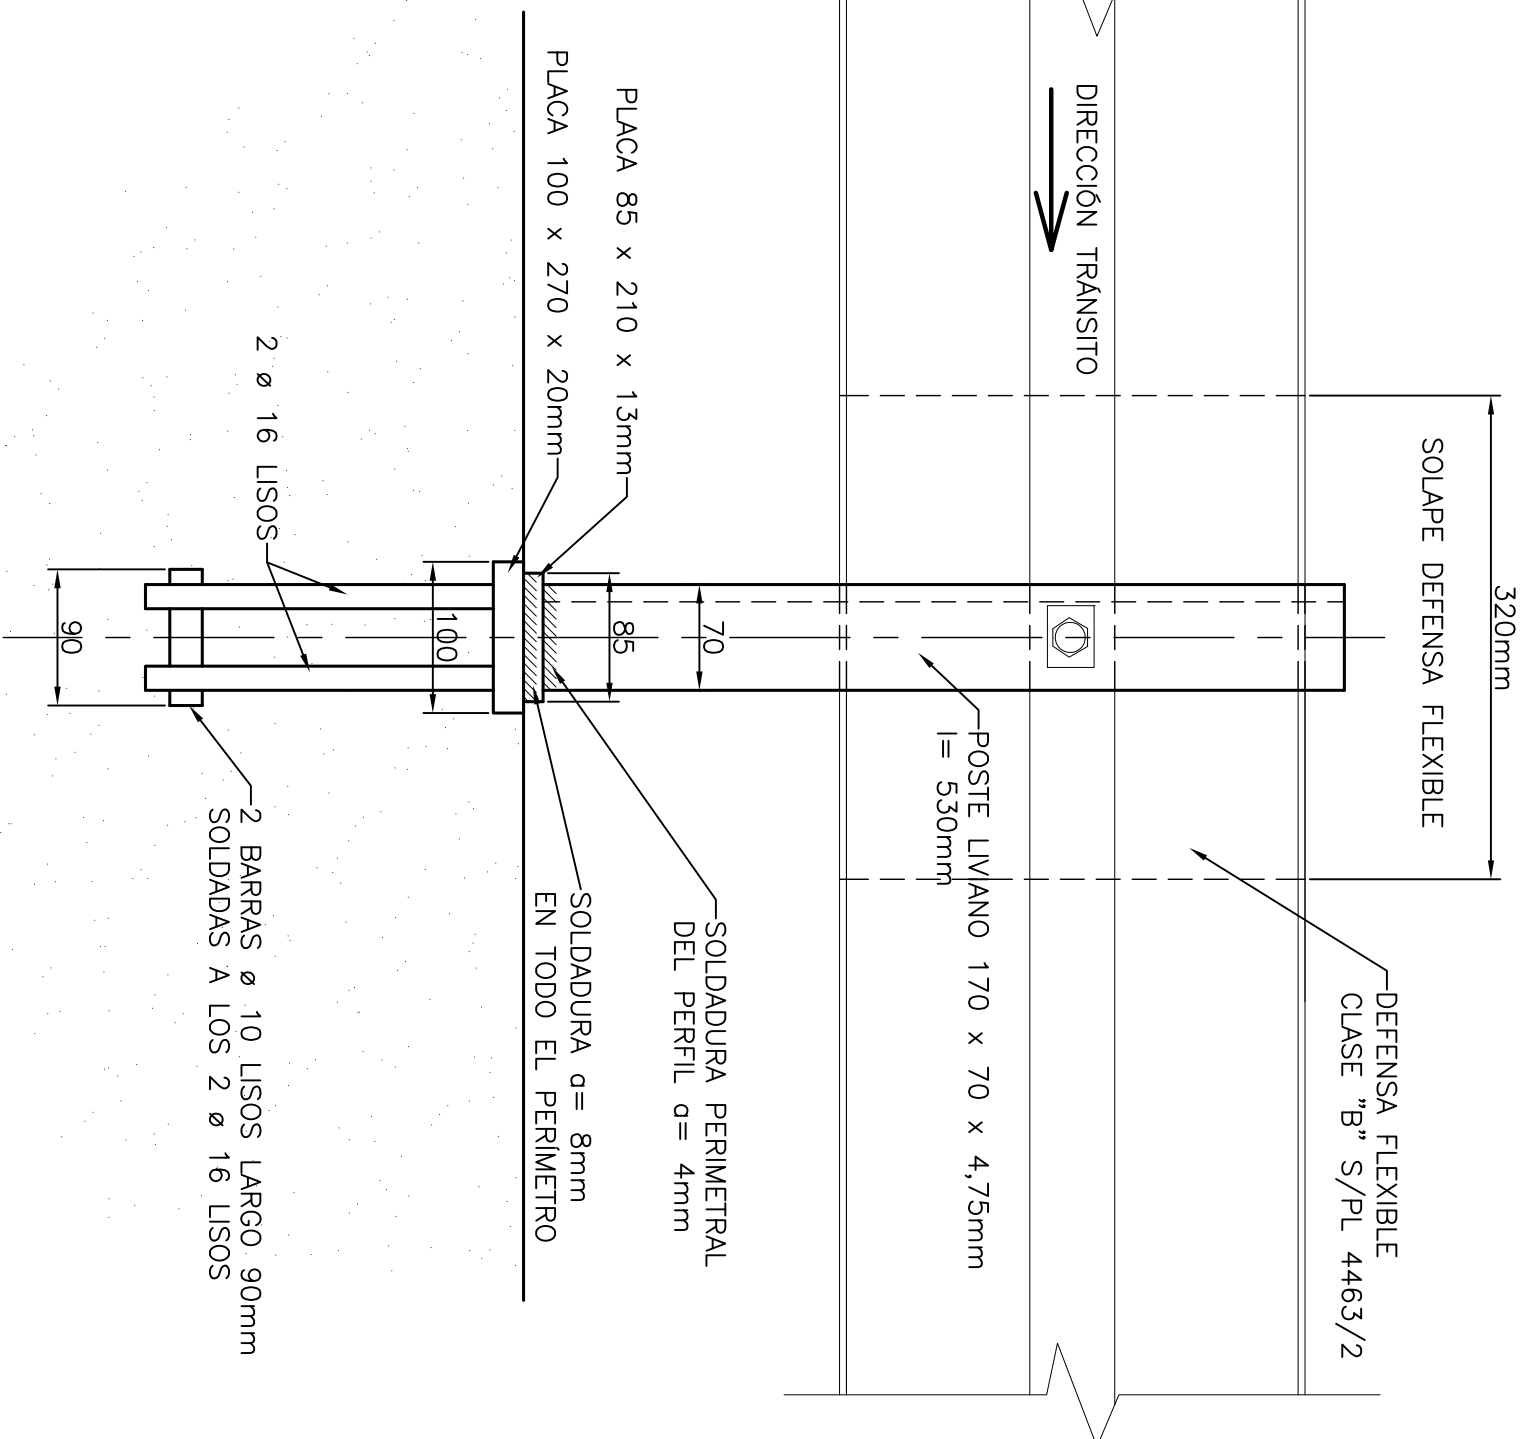

DIRECCIÓN TRÁNSITO

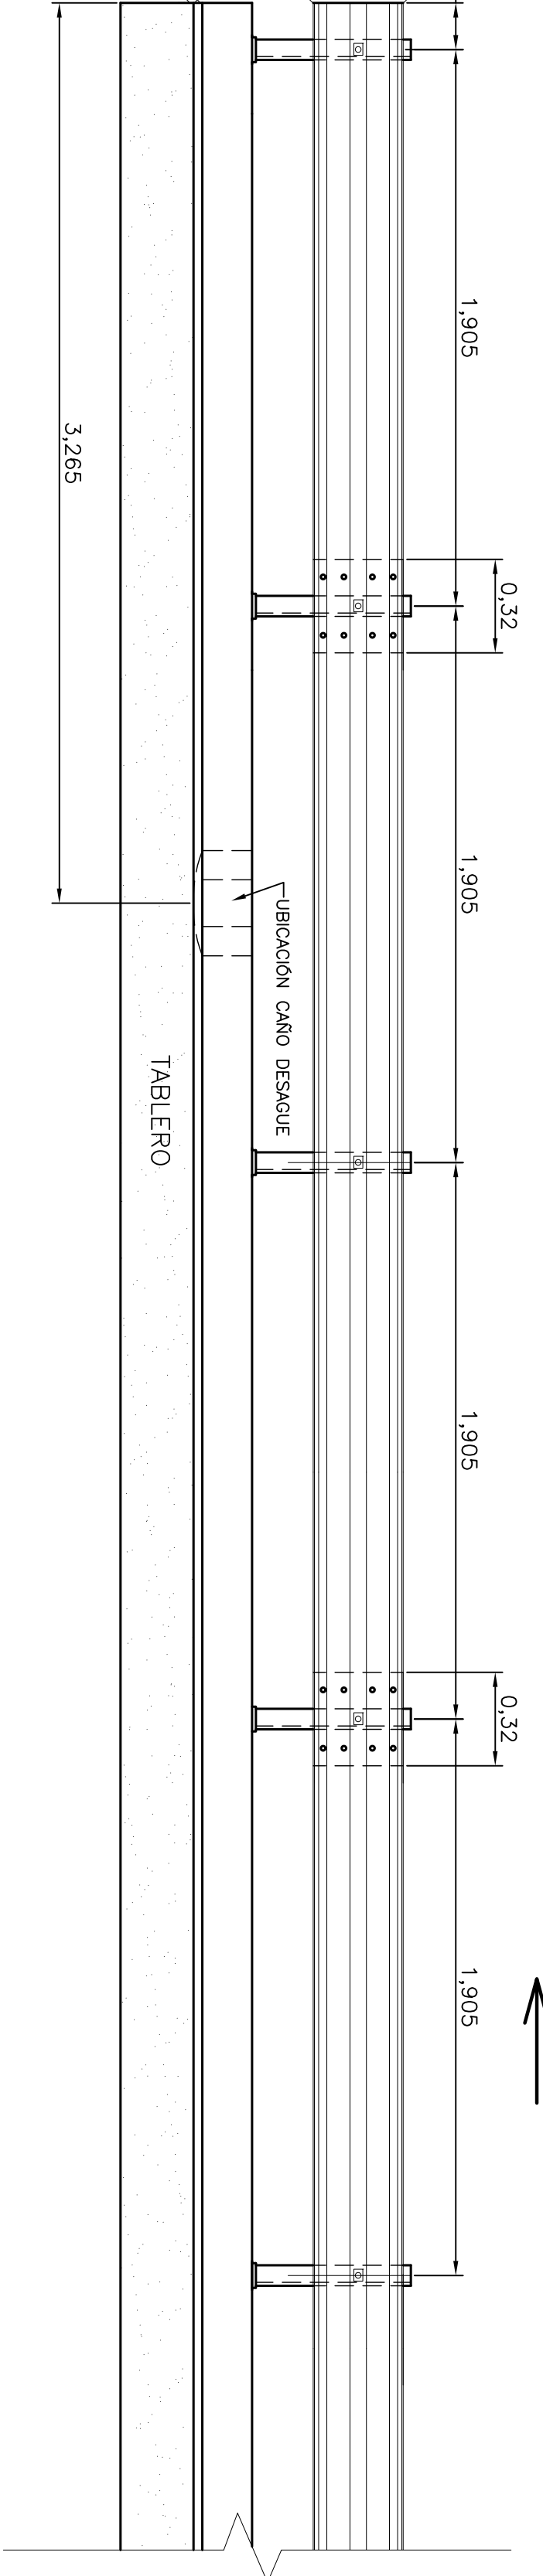

Tipos de H ^o	Reclutamiento
HORMIGONES:	
HORMIGÓN DE VIGAS SUPERESTRUCTURA	H-38 3 cm
HORMIGÓN DE CABLEZAS	H-21 (tem.) A.R.S 5 cm
HORMIGÓN DE PLATOS	H-21 (tem.) A.R.S 5 cm
HORMIGÓN DE PLATA VIGELTAS	H-21 (tem.) A.R.S 2 cm
HORMIGÓN DE Muros	H-21 (tem.) A.R.S 3 cm
ACEROS:	
Pilares y Arcoles	Postes Def.
Pilares y Defensas	
	LAMINADO CALIDAD F-24
	GALVANIZADO

- ## **PLANOS A AGREGAR**

MATERIALES:

	Tipo de Hº	Recubrimiento
HORMIGONES:		
HORMIGÓN DE VIGAS SUPERESTRUCTURA	H-38	3 cm
HORMIGÓN DE CABLEAZALES	H-21;sem. A.R.S.	5 cm
HORMIGÓN DE PILOTES	H-21;sem. A.R.S.	5 cm
HORMIGÓN DE LOSAS Y VIGUETAS	H-21	2 cm y 3 cm
HORMIGÓN DE MUROS	H-21;sem. A.R.S.	3 cm

ACEROS:	Tipo
---------	------

P/Placas y Anclajes Postes Def.	LAMINADO CALIDAD F-24
P/Postes y Defensas	GALVANIZADO

D.M.1
LARGO TRAMO
12,25m

PROVINCIA DE SANTA FE
DIRECCIÓN PROVINCIAL DE VIALIDAD

OBRA:	ALCANTARILLA en Progresiva 21+571,05
RUTA:	PROVINCIAL N° 745 y N° 775
TRAMO:	RPN° 33+RPN° 775 y RPN° 745+RPN° 38
Empresa Contratista: NOROESTE CONSTRUCCIONES S.A.	
FECHA: 31-12-2011	Proyecto: Plano Tipo de la D.P.V., digitalizado para la obra
PLANO TIPO D.P.V. Escalas: Indicadas	
TITULO METALICA VISTA-PLANTA-CORTE-DETALLES	