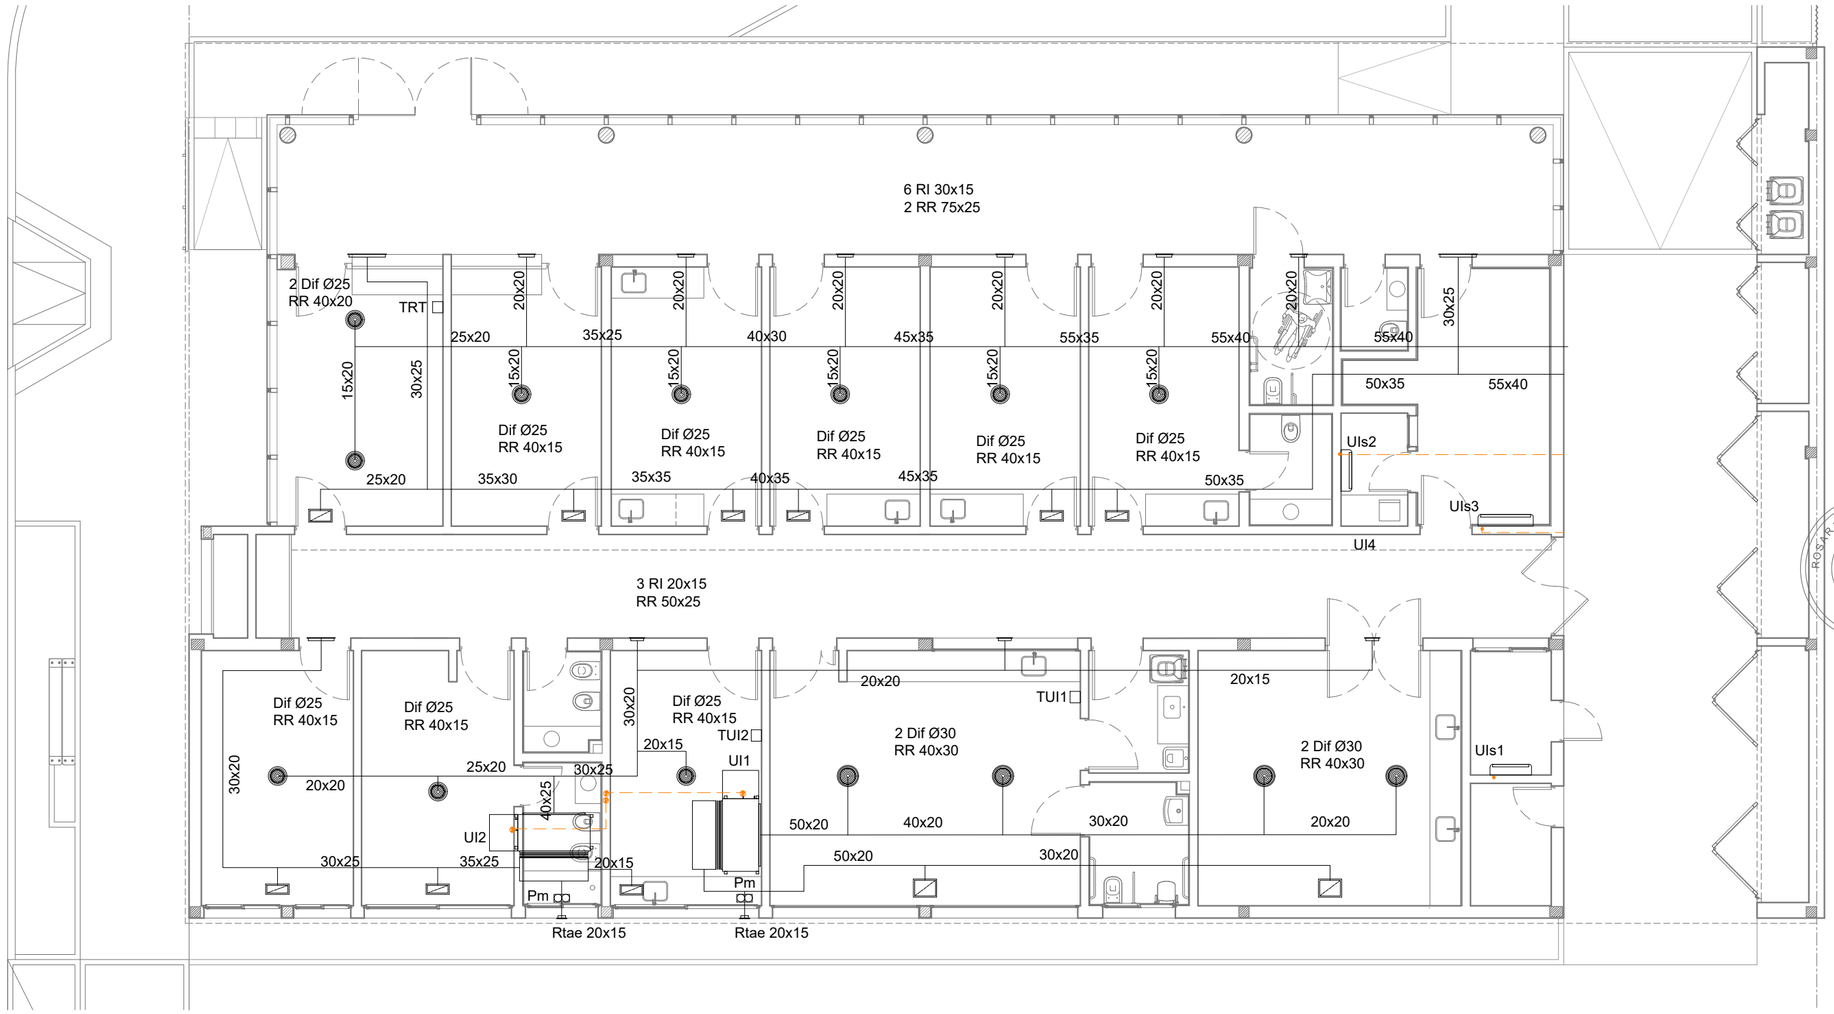

REFERENCIAS

UI1/UE1: CONJUNTO SEPARADO FRÍO/CALOR POR BOMBA, UNIDAD INTERIOR TIPO BAJA SILUETA PARA CONDUCTOS, UNIDAD EXTERIOR CON COMPRESOR INVERTER, CAP NOM. F:10KW, C11.2KW, MOD FBA100/RZAC100 DE DAIKIN O SIMILAR.

UI2/UE2: CONJUNTO SEPARADO FRÍO/CALOR POR BOMBA, UNIDAD INTERIOR TIPO BAJA SILUETA PARA CONDUCTOS, UNIDAD EXTERIOR CON COMPRESOR INVERTER, CAP NOM. F:12.8KW, C16KW, MOD FBA140/RZAC140 DE DAIKIN O SIMILAR.

URT: EQUIPO AUTOCONTENIDO TIPO ROOFTOP, FRÍO/CALOR POR BOMBA, CAP NOM. F:25,79KW, C:29.89KW. MOD UTAYP100 DE DAIKIN O SIMILAR.

PM: PERSIANA DE HOJAS OPUESTAS, DE REGULACIÓN MANUAL

UIS1 Y 2/UES1 Y 2: CONJUNTO SPLIT FRÍO CALOR POR BOMBA TIPO INVERTER CAP NOM: 2,5KW MOD FTXN25/RXN25 DE DAIKIN O SIMILAR

UIS3/UES3: CONJUNTO SPLIT FRÍO CALOR POR BOMBA TIPO INVERTER CAP NOM: 5,6KW MOI FTXN50/RXN50 DE DAIKIN O SIMILAR

CONDUCTOS DE IMPULSIÓN, RETORNO Y AIRE EXTERIOR

CAÑERÍAS DE COBRE

TAPAS DE ACCESO PARA MANTENIMINETO

Txxx TERMOSTATO

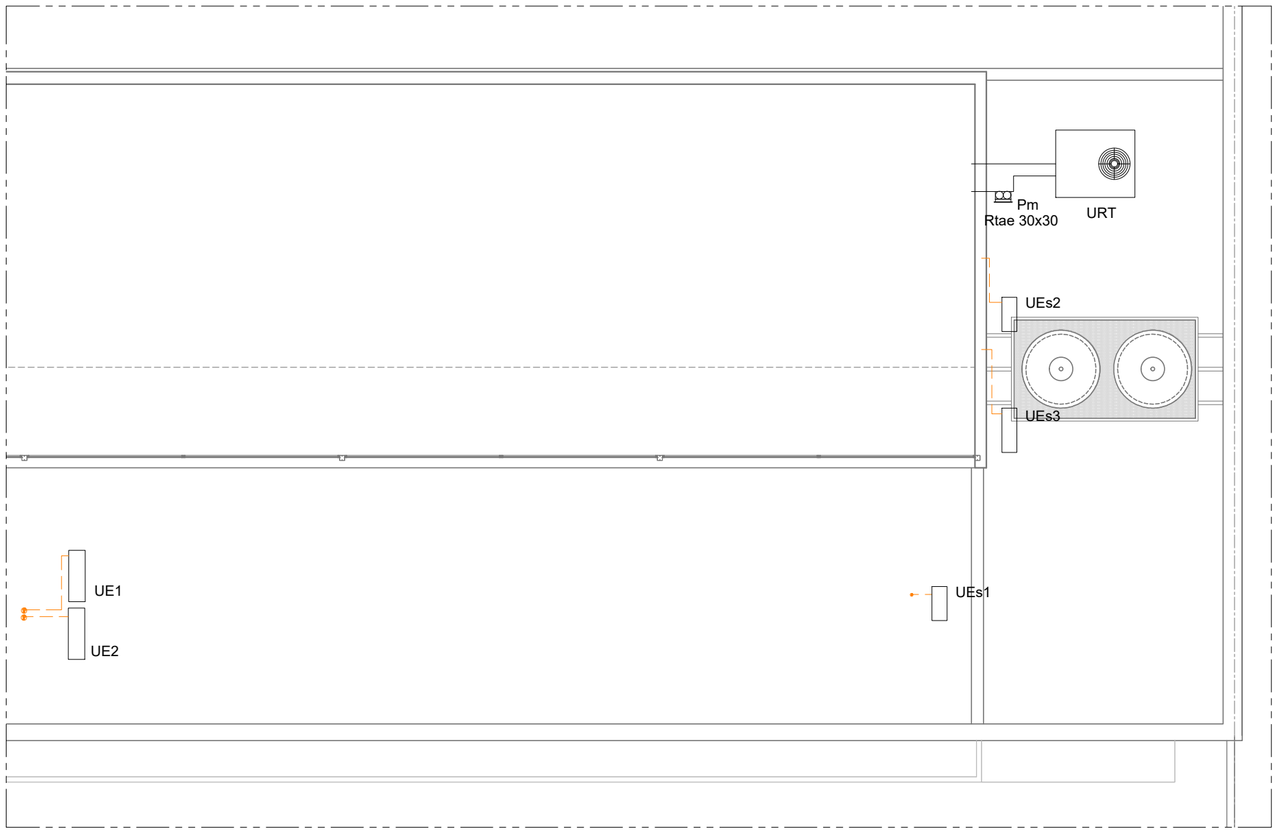

ROSARIO - D.I.PA.I - M.I.S.P.y H
FOLIO Nº
UNIDAD CENTRAL

Santa Fe
PROVINCIA
Ministerio de Obras Públicas

SECRETARIO DE OBRAS PUBLICAS Y HABITAT
ARQ. MARCELO PASCUALÓN

SUBSECRETARIO DE ARQUITECTURA Y OBRAS PUBLICAS
ARQ. LUCAS CONDAL

DIRECTOR PROVINCIAL D.I.P.A.I
ARQ. ANDRÉS FRANCESCONI

SUBDIRECTOR PROVINCIAL D.I.P.A.I ROSARIO
ARQ. JOSÉ RABASEDAS

A/C SUBDIRECCION DE PROYECTO
ARQ. NORA DIAZ

A/C COORDINADOR DE PROYECTO
ARQ. SCARANO FAVIO

OBRA
CONSTRUCCION NUEVO
SAMCo J.B MOLINA
DPTO. CONSTITUCIÓN
PROV. DE SANTA FE

UBICACIÓN

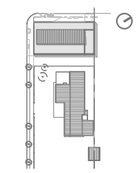

EQUIPO DE PROYECTO
Arq. Julia García
Arq. Erica Gonzalez
Arq. Hugo Ayala
Aranza Gimenez
Arq. Cecilia Bancora
Arq.Luciano Giovanetti
Brenda Borovich
German Cardonato
Alejo Carloni

ESPECIALIDAD
TERMOMECANICA

PLANO
PLANTA BAJA Y TECHO

FECHA	ESCALA	REVISIÓN
08/2024	1:100	00

DENOMINACIÓN
IT.01

Todas las medidas se verificarán en obra