



PROVINCIA DE SANTA FE
DIRECCION PROVINCIAL DE VIALIDAD
DIRECCION GENERAL DE PROYECTOS

OBRA: RUTA PROVINCIAL N° 88-S	
TRAMO: RUTA PROV. N°3 -	
UNIDAD PENITENCIARIA DE	
SANTA FELICIA.-	
<u>PAVIMENTACIÓN</u>	
PLANO N°	
ESCALA:	
PROYECTISTA:	
OPERADOR:	
DIBUJO:	
FECHA: OCTUBRE 2016	DIRECTOR GRAL: ING° O. CONTURSI

PLANIMETRÍA GENERAL






Google earth

© 2016 Google
Image © 2016 DigitalGlobe

Fechas de imágenes: 1/29/2010 29°22'38.52" S 60°13'01.43" O elevación 63 m alt. ojo 5.28 km


PROVINCIA DE SANTA FE DEPARTAMENTO VERA

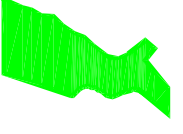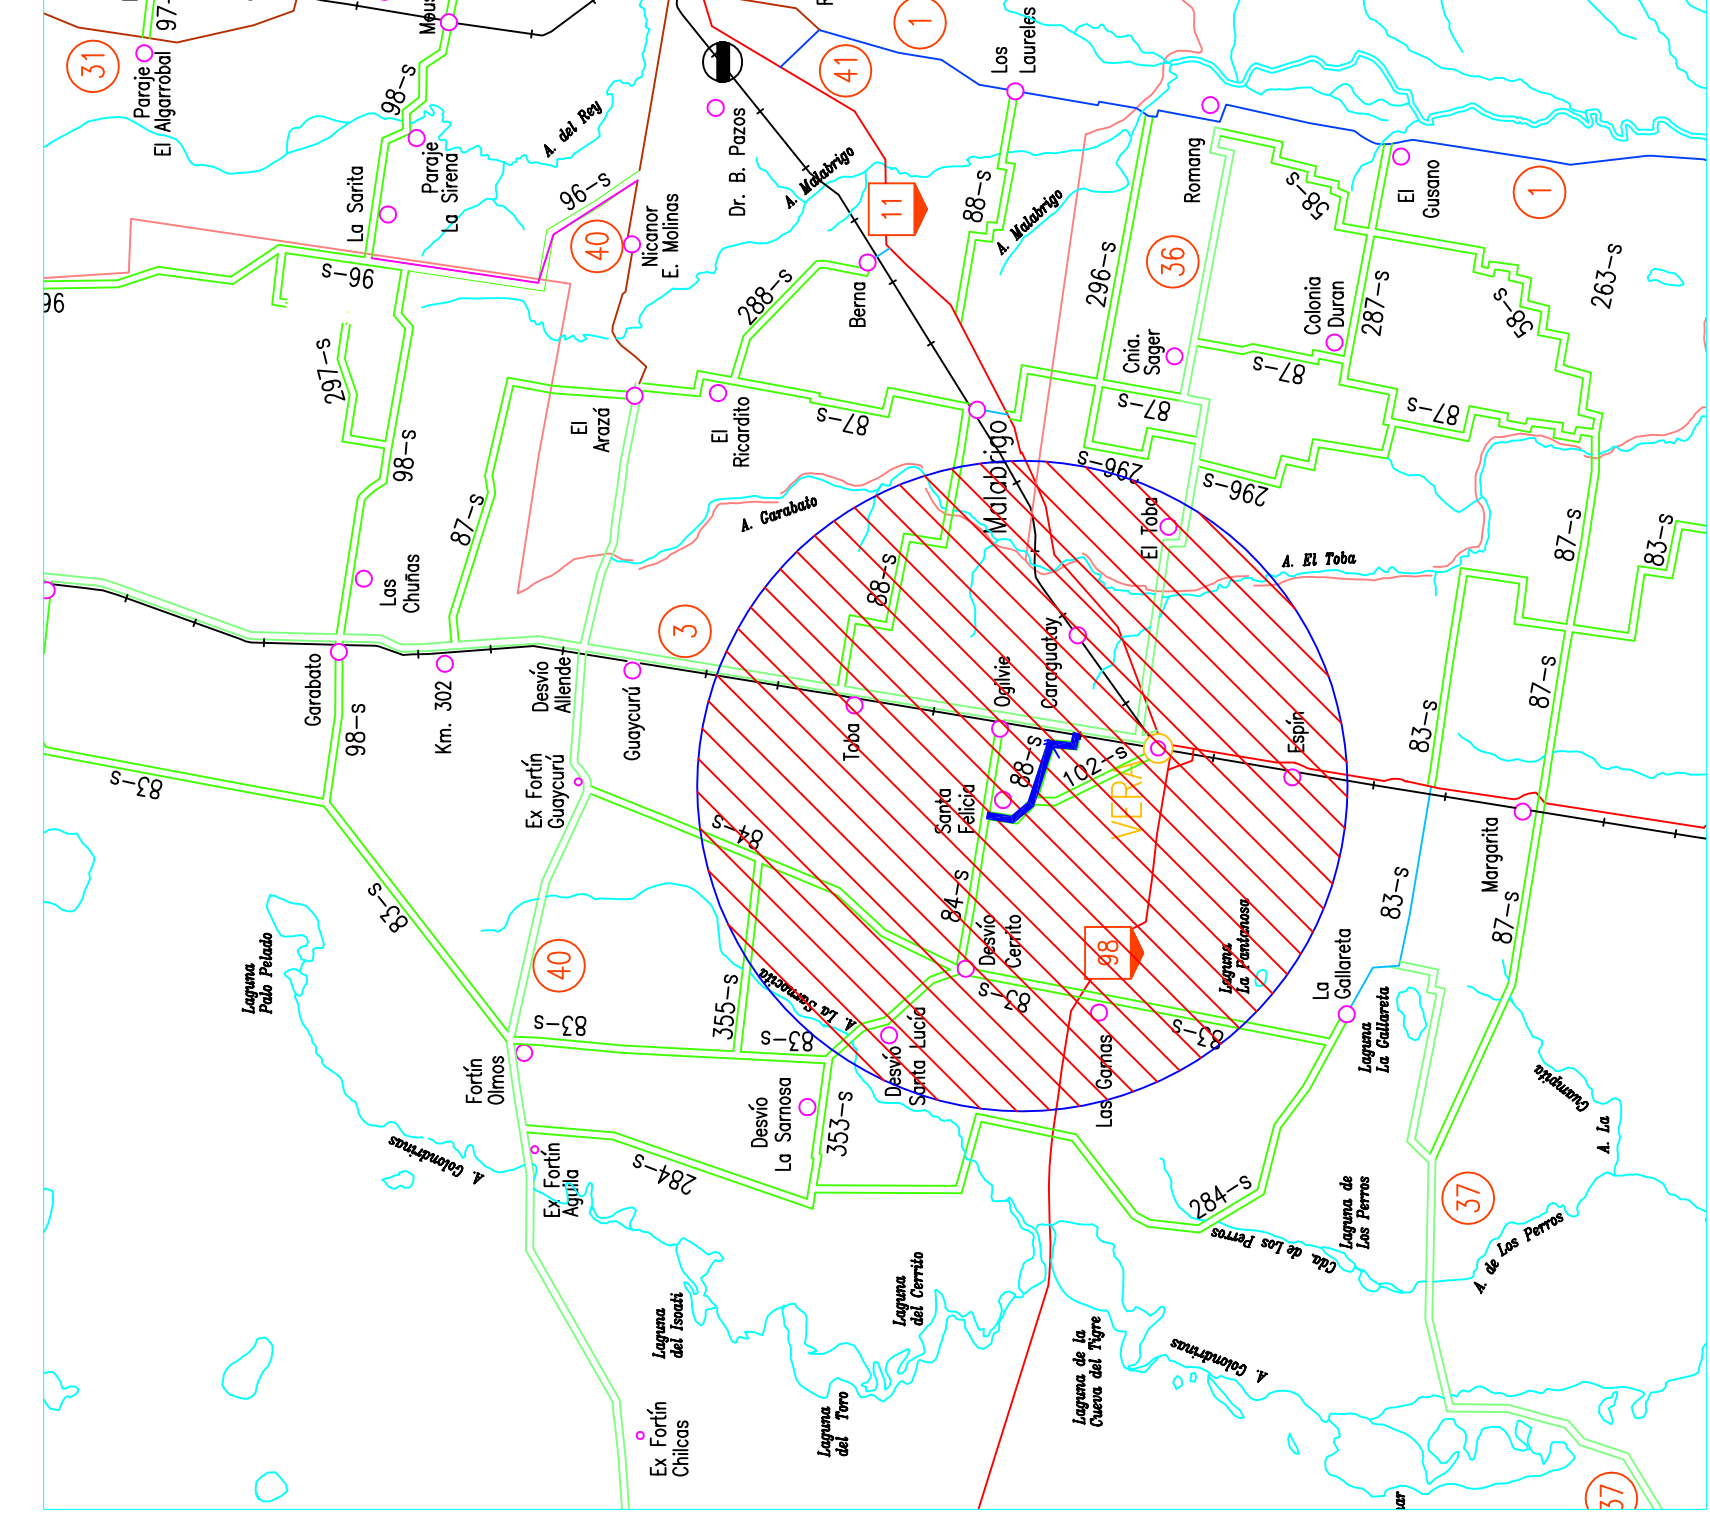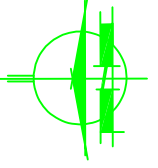

PROVINCIA DE SANTA FE
DIRECCION PROVINCIAL DE VIALIDAD
DIRECCION DE ESTUDIOS Y PROYECTOS

PLANO Nº		DIRECTOR:	ING. O. CONTURSI
ESCALA:	1:500000	COLABORADOR:	
OBRA: RUTA PROVINCIAL N° 88-S TRAMO: RUTA PROV. N°3- UNIDAD PENITENCIARIA DE SANTA FELICIA.-			
FECHA: OCTUBRE 2016		DIBUJO:	
PROYECTISTA:		PROYECTISTA:	

CROQUIS DE UBICACIÓN

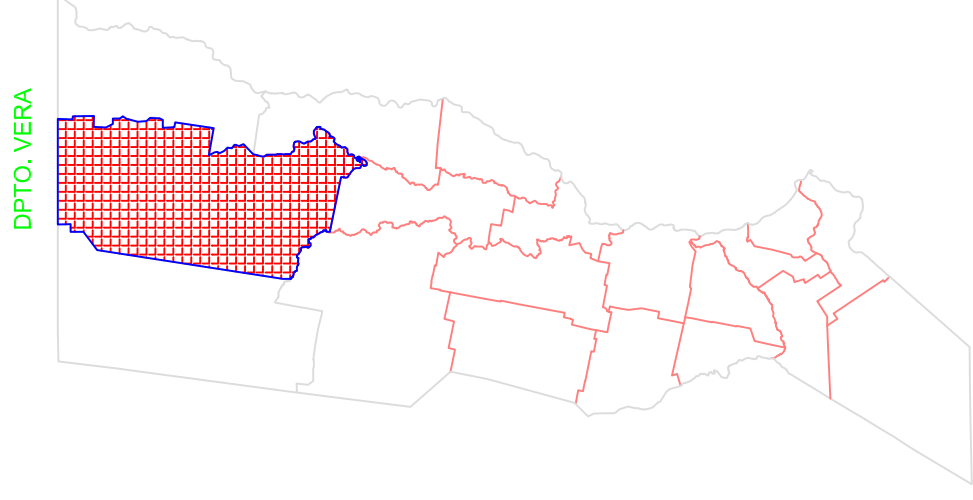

REFERENCIAS

- RUTAS NACIONALES
- RUTAS PROVINCIALES
- LÍMITE INTERPROVINCIAL
- LÍMITE DEPARTAMENTAL