




ESCALA 1:25

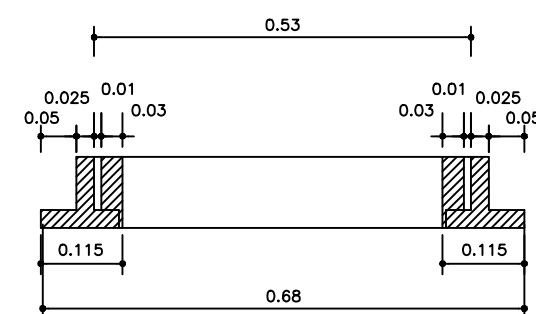


ESCALA 1:25

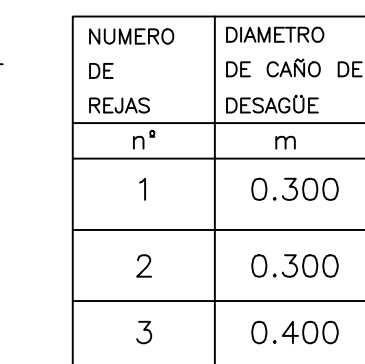

ESCALA 1:25

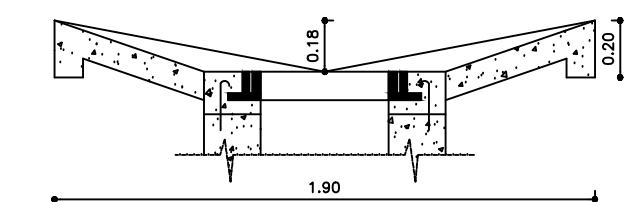

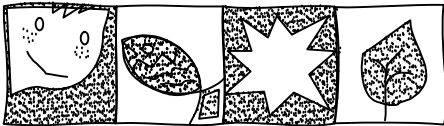MUNICIPALIDAD DE ROSARIO		SECRETARIA DE OBRAS PUBLICAS	
		DGHys	DEPARTAMENTO PLAN INTEGRAL DE INFRAESTRUCTURA SANITARIA
OBRA:			
PLANO: PLANO TIPO SUMIDERO HORIZONTAL			
OPERADOR: DIBUJANTE: Pablo BELLITTIERI PROYECTISTA:		FECHA: MAYO 2000	PT
		ESCALA: VARIAS	
JEFE DEPIS INGENIERO Carlos E TOGNETTI	SUB DIRECTOR DGHys. INGENIERO Hugo E ORSOLINI	DIRECTOR DGHys. INGENIERO Alberto J DANIELE	
		202	