


PERFIL 2 - 657,24 m

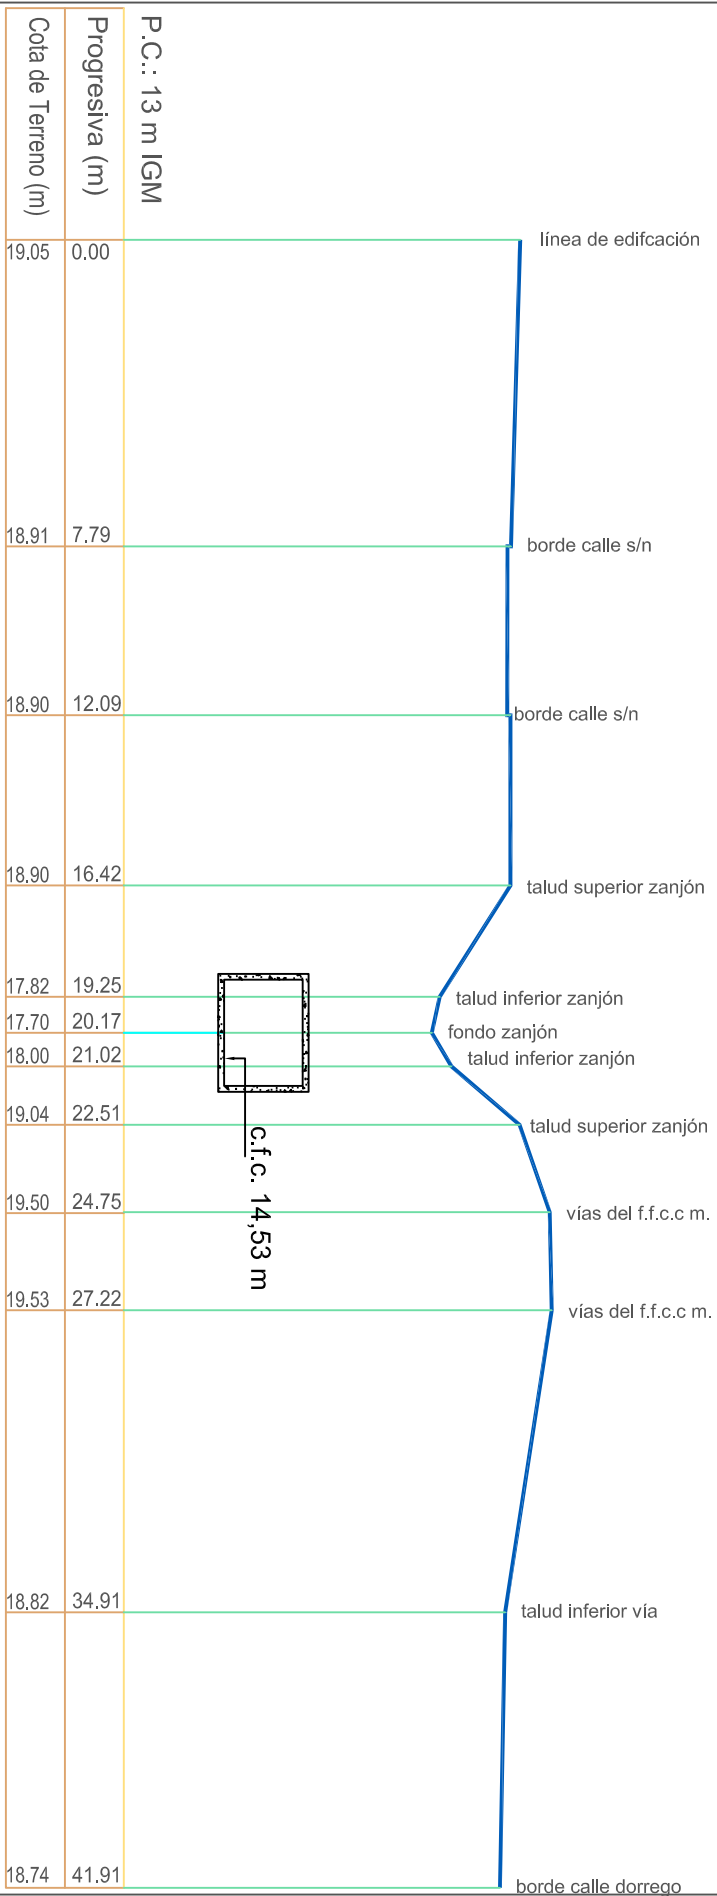

Esc. Vertical: 1:75
Esc. Horizontal: 1:125

PROVINCIA DE SANTA FE MINISTERIO DE AGUAS, SERVICIOS PÚBLICOS Y MEDIO AMBIENTE SECRETARÍA DE AGUAS			
SECRETARÍA DE AGUAS		ING. HUGO ORSOLINI	
SUBSECRETARÍA DE PLANEACIÓN Y GESTIÓN		ING. RICARDO GIACOSA	
DIRECCIÓN PROVINCIAL DE PROTECCIÓN URBANA Y OBRAS DE INGENIERÍA			
OBRA: COLECTOR PRINCIPAL LLERENA-FFCC. CUENCA ALDAO - 1ra. ETAPA			
PERFIL TRANSVERSAL 2 - PROG. 657,24 m			
PROYECTO: MUNICIPALIDAD DE SANTA FE	FECHA:	ESCALA:	PLANO N°
SUBSECRETARÍA DE PLANEAMIENTO HÍDRICO	MARZO 2012	INDICADA	
DIRECCIÓN DE INGENIERÍA			