




PROVINCIA DE SANTA FE  
DIRECCION PROVINCIAL DE VIALIDAD  
DIRECCION GENERAL DE PROYECTOS

|                                               |                                   |           |  |
|-----------------------------------------------|-----------------------------------|-----------|--|
| PLANO Nº                                      |                                   | 9874/4    |  |
| ESCALA:                                       |                                   |           |  |
| OBRA: RUTA PROVINCIAL N° 21                   |                                   |           |  |
| TRAMO: VILLA Gdor. GALVEZ - ACCESO A ALVEAR.- |                                   |           |  |
| AMPLIACION DE CALZADAS                        |                                   |           |  |
| FECHA:<br>NOV/2013                            | DIRECTOR GRAL:<br>ING° O.CONTURSI |           |  |
| PROYECTISTA:<br>ING° LUIS BROTTTO             |                                   | OPERADOR: |  |
| DIBUJO:<br>ING° LUIS BROTTTO                  |                                   |           |  |

# ILUMINACIÓN

## PLANO DE COLUMNA TIPO

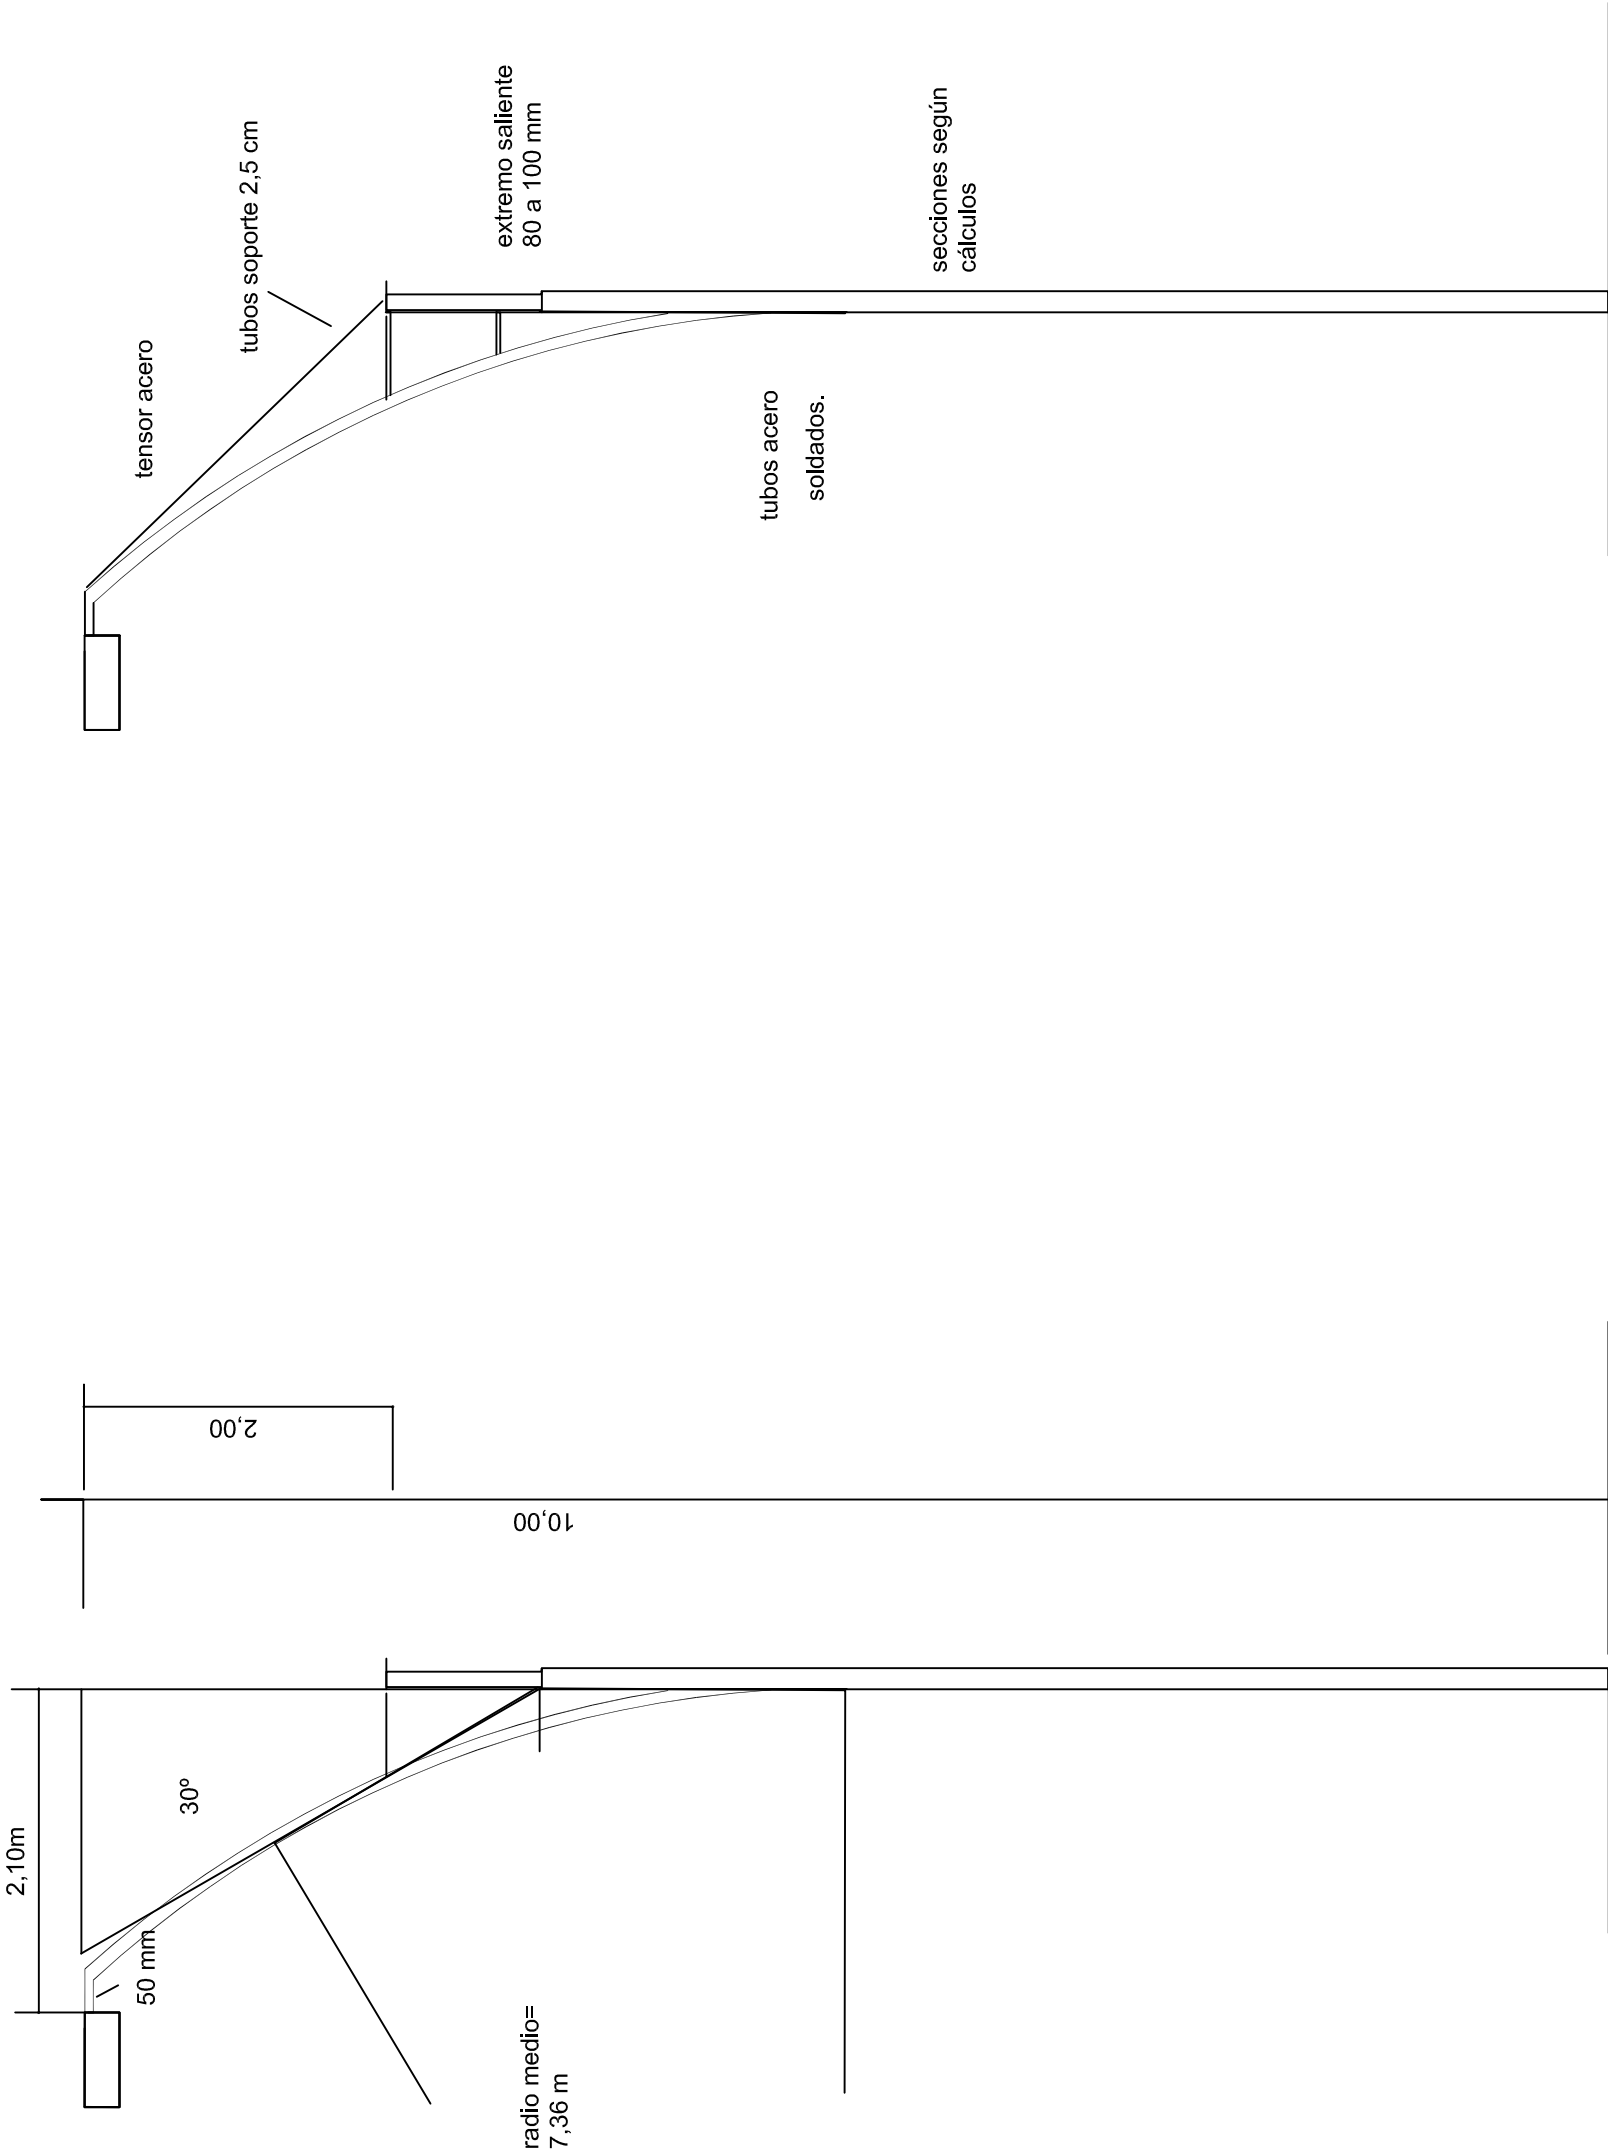

COLUMNA TIPO