


CORTE B-B
ESCALA 1:40

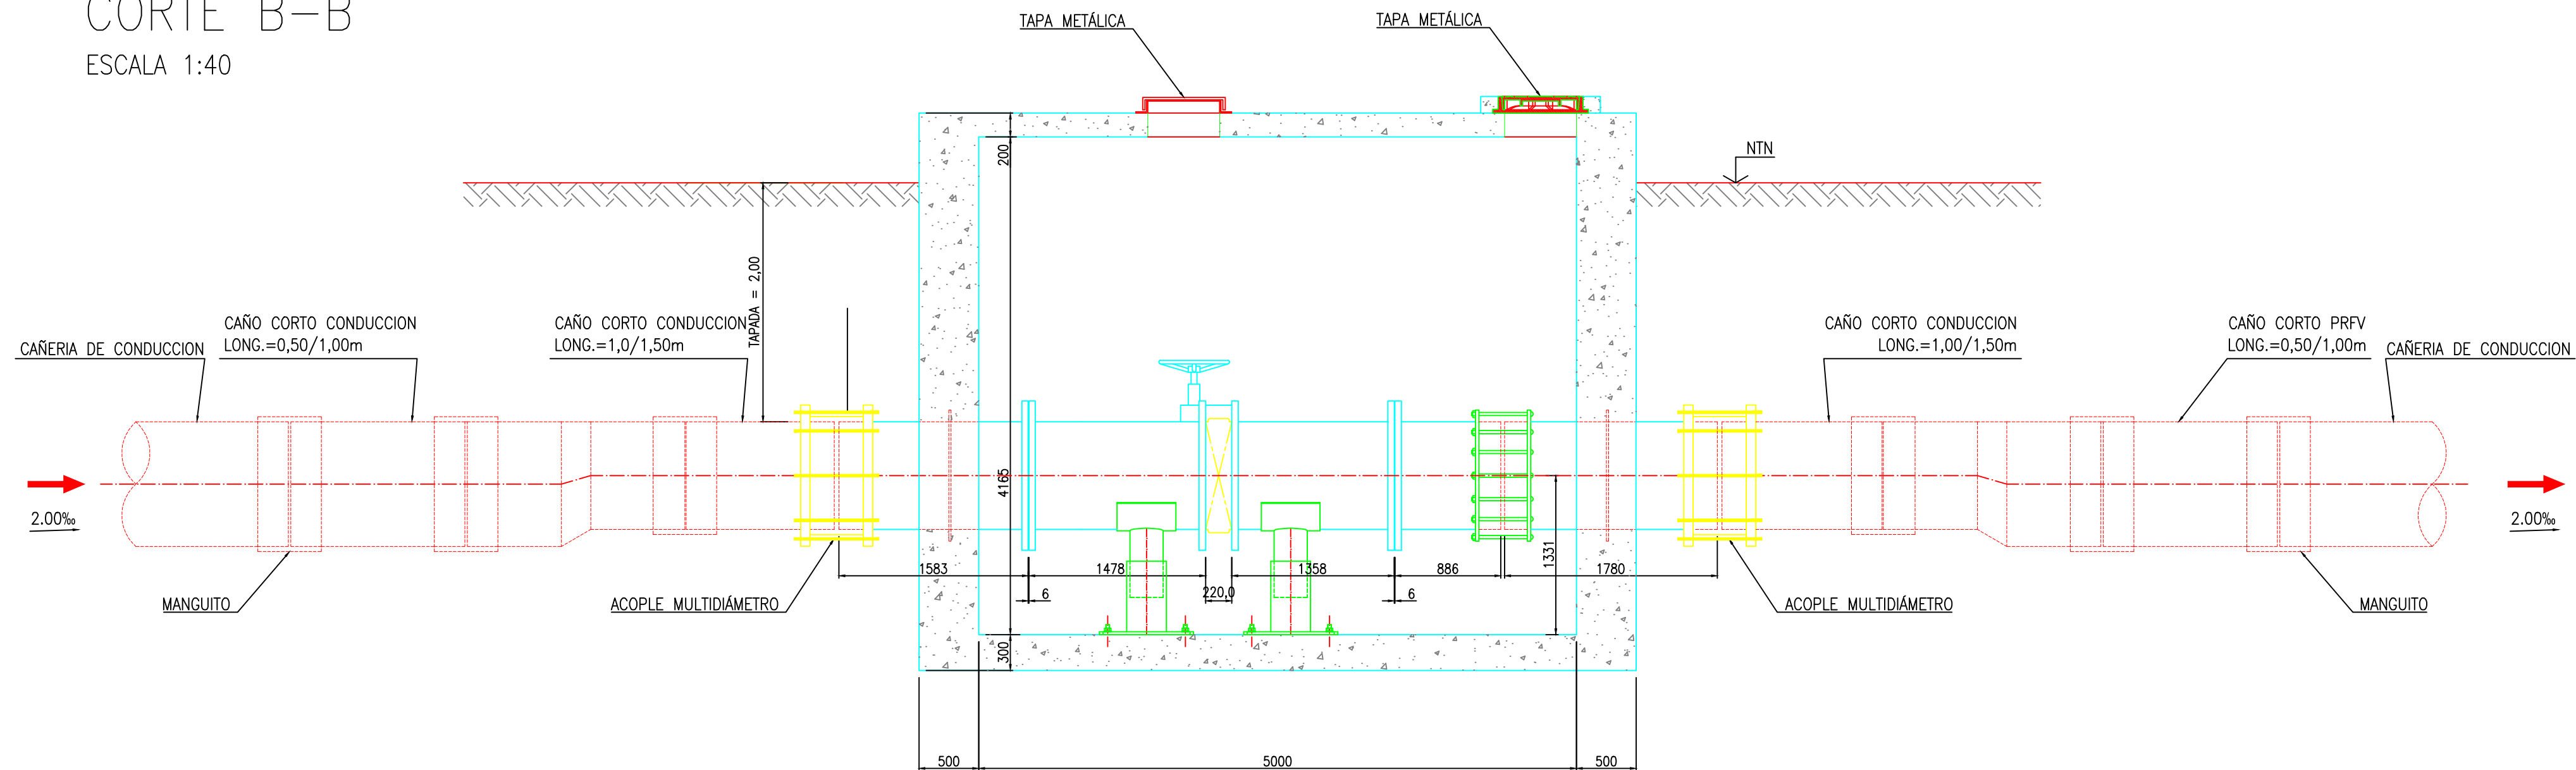


NOTAS:

- HORMIGÓN: H-35
- ACERO ADN 420
- RECUBRIMIENTOS: INTERIORES = 3 cm
EN CONTACTO CON TERRENO = 4 cm
- EL RELLENO ALREDEDOR DE LA CAMARA SE COMPACTARA AL 95% DEL PROCTOR
- REVOQUE INTERIOR: MORTERO 1:2 (1" CAPA)
MORTERO 1:1 (2" CAPA)
- SI SE EMPLEAN MOLDES METALICOS NO SE REQUERIRA LA EJECUCION DE REVOQUES INTERIORES.
- LAS MEDIDAS SE EXPRESAN EN MILIMETROS
- LOS ESPESORES DE HORMIGÓN Y ARMADURAS SON INDICATIVAS, DEBIENDO SER VERIFICADOS POR EL CONTRATISTA.

TRAMO	PROGRESIVA	DIAMETRO VÁLVULA
	(m)	(mm)
Tramo 5 EB5-Rafaela	7300	900
Tramo 5 EB5-Rafaela	14700	900
Tramo 5 EB5-Rafaela	21375	900
Derivación a Rafaela	5	700

PLANTA
ESCALA 1:40

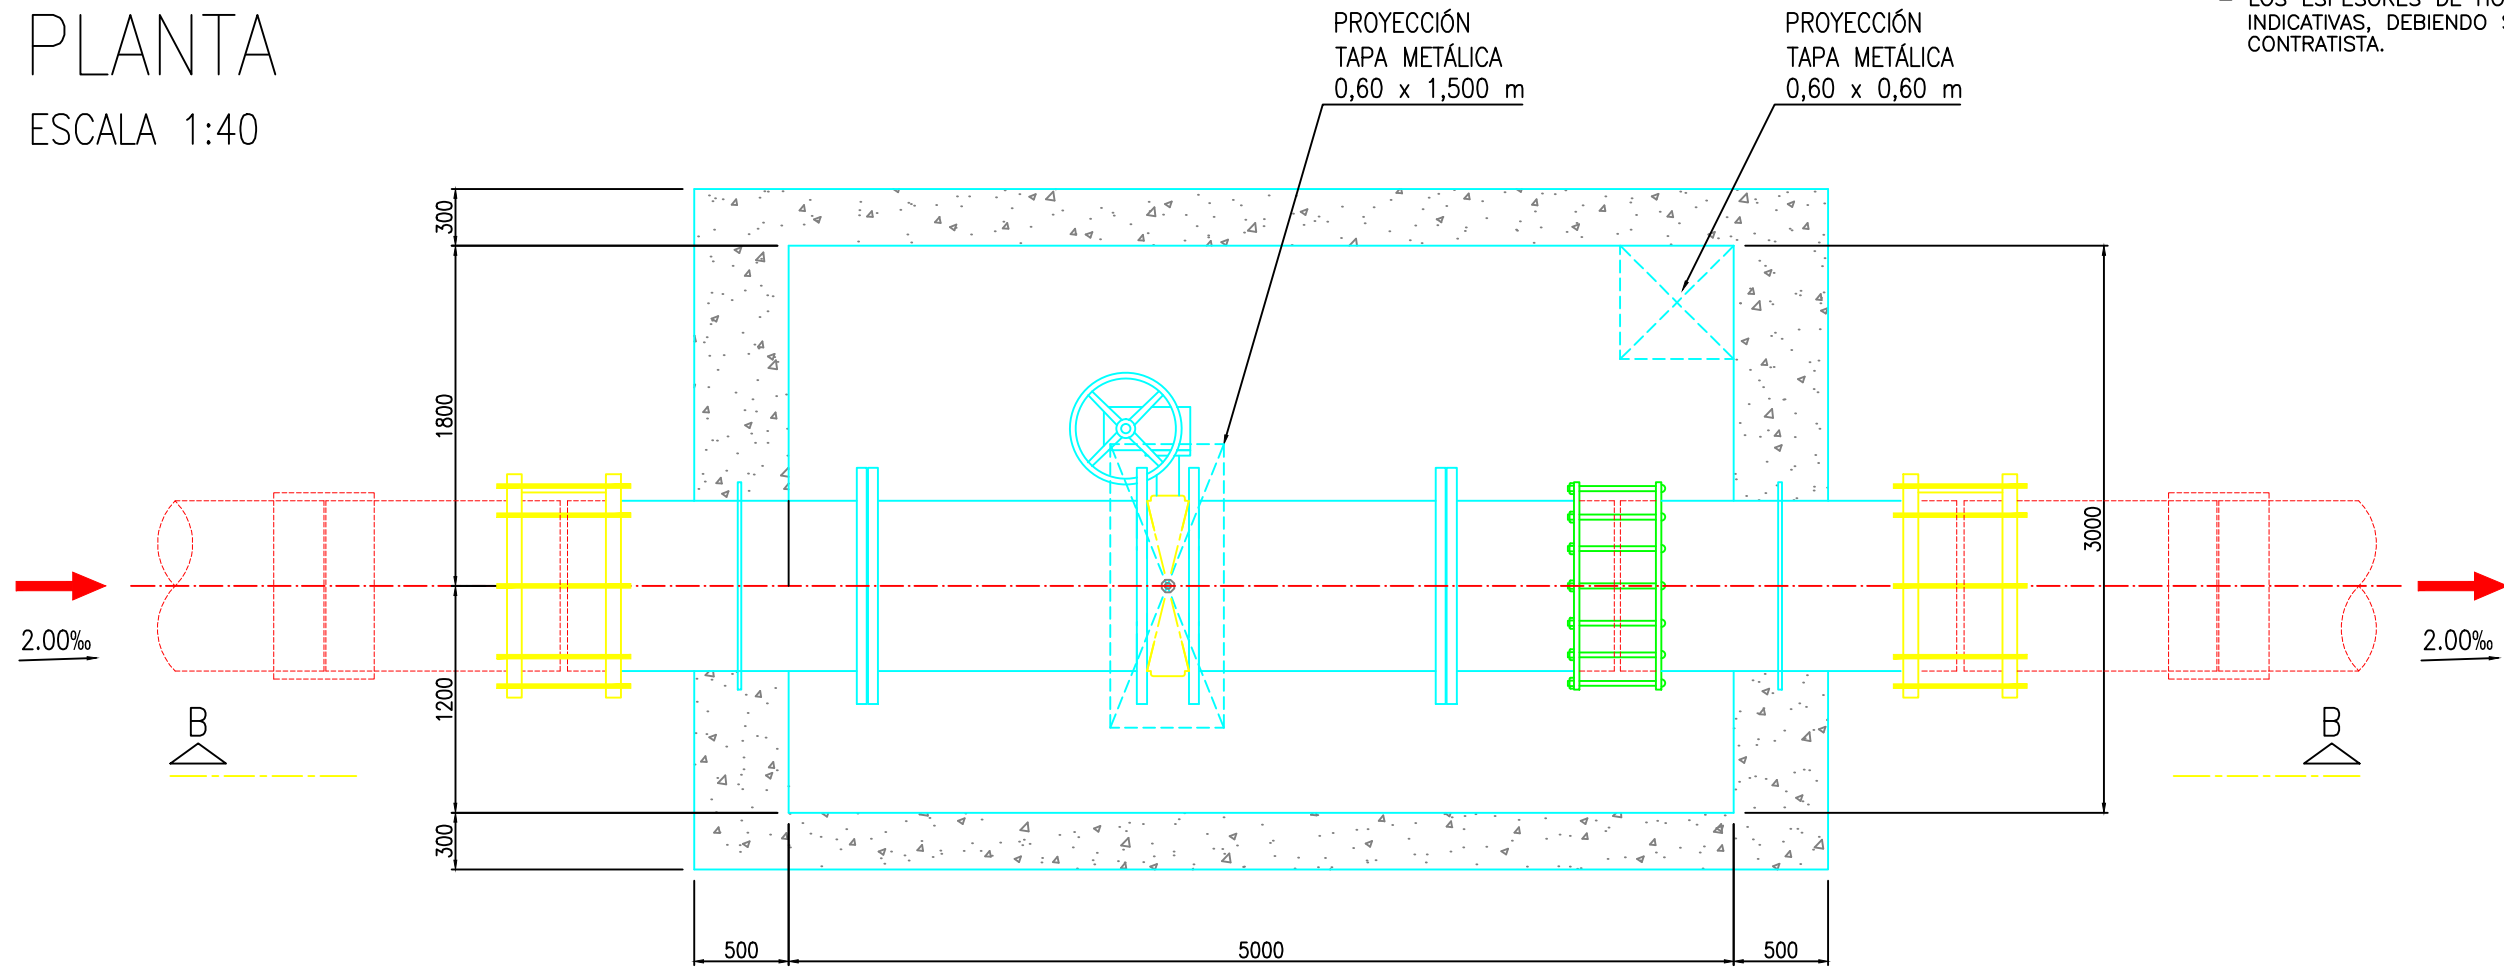

 PROVINCIA DE SANTA FE MINISTERIO DE INFRAESTRUCTURA Y TRANSPORTE SECRETARIA DE AGUAS Y SANEAMIENTO				
MINISTRO: ING. JOSÉ LEÓN GARIBAY		ACUEDUCTO DESVŁ ARIJd'N (NORTE 1) PROVINCIA DE SANTA FE (ETAPA 2 - TRAMO 5)		
SECRETARIO DE AGUAS Y SANEAMIENTO: CRISTIAN LATINO				
DIR. PROVINCIAL DE SISTEMAS DE PROVISIÓN DE AGUA: ING. DANIEL AVELLANEDA				
PROYECTO: EQUIPO SANTA FE		CÂMARA DE VŁLVULA SECCIONADORA		
DIBUJO: EQUIPO SANTA FE		FECHA JUNIO 2016	ESCALA 1:40	PLANO Nº DA2-TIP-CAM-5