


AGUA FRIA: Alimentación directa de Red distribuidora

- ① Alimentación a Tanque Reserva Ø 1/2"
- ① Bajada de calefón solar al Termotanque Ø 3/4"  
(caño para agua caliente).
- ② Llaves de paso bypass calefón solar - calefón.

Caño de Polipropileno s/pliego APROBADO

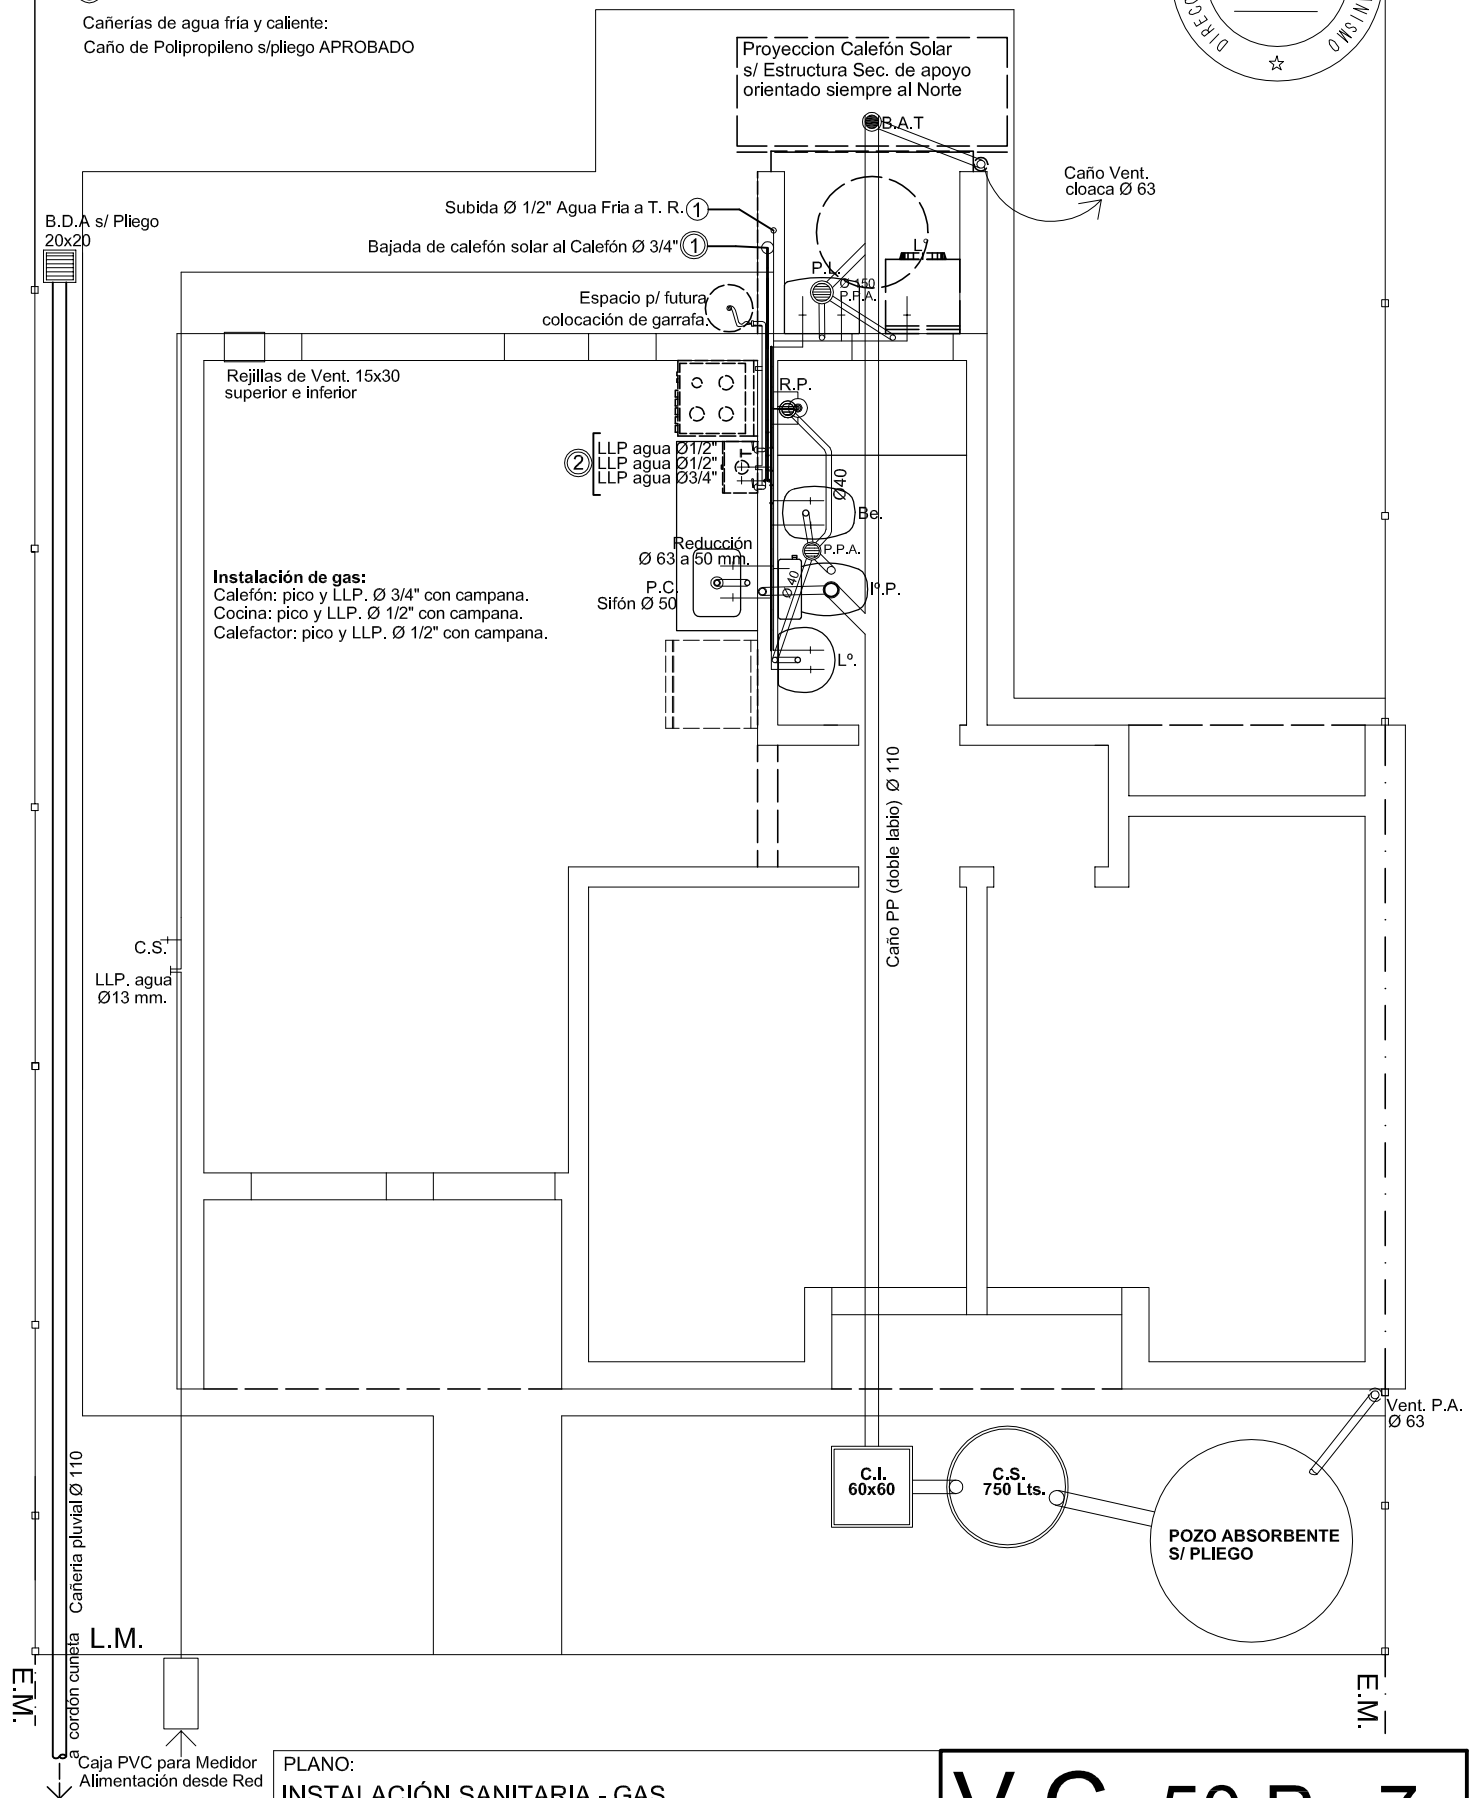

PROTOTIPO 2 Dormitorios

V.C. 50 P 7  
VIVIENDA COMPACTA D.P.V y