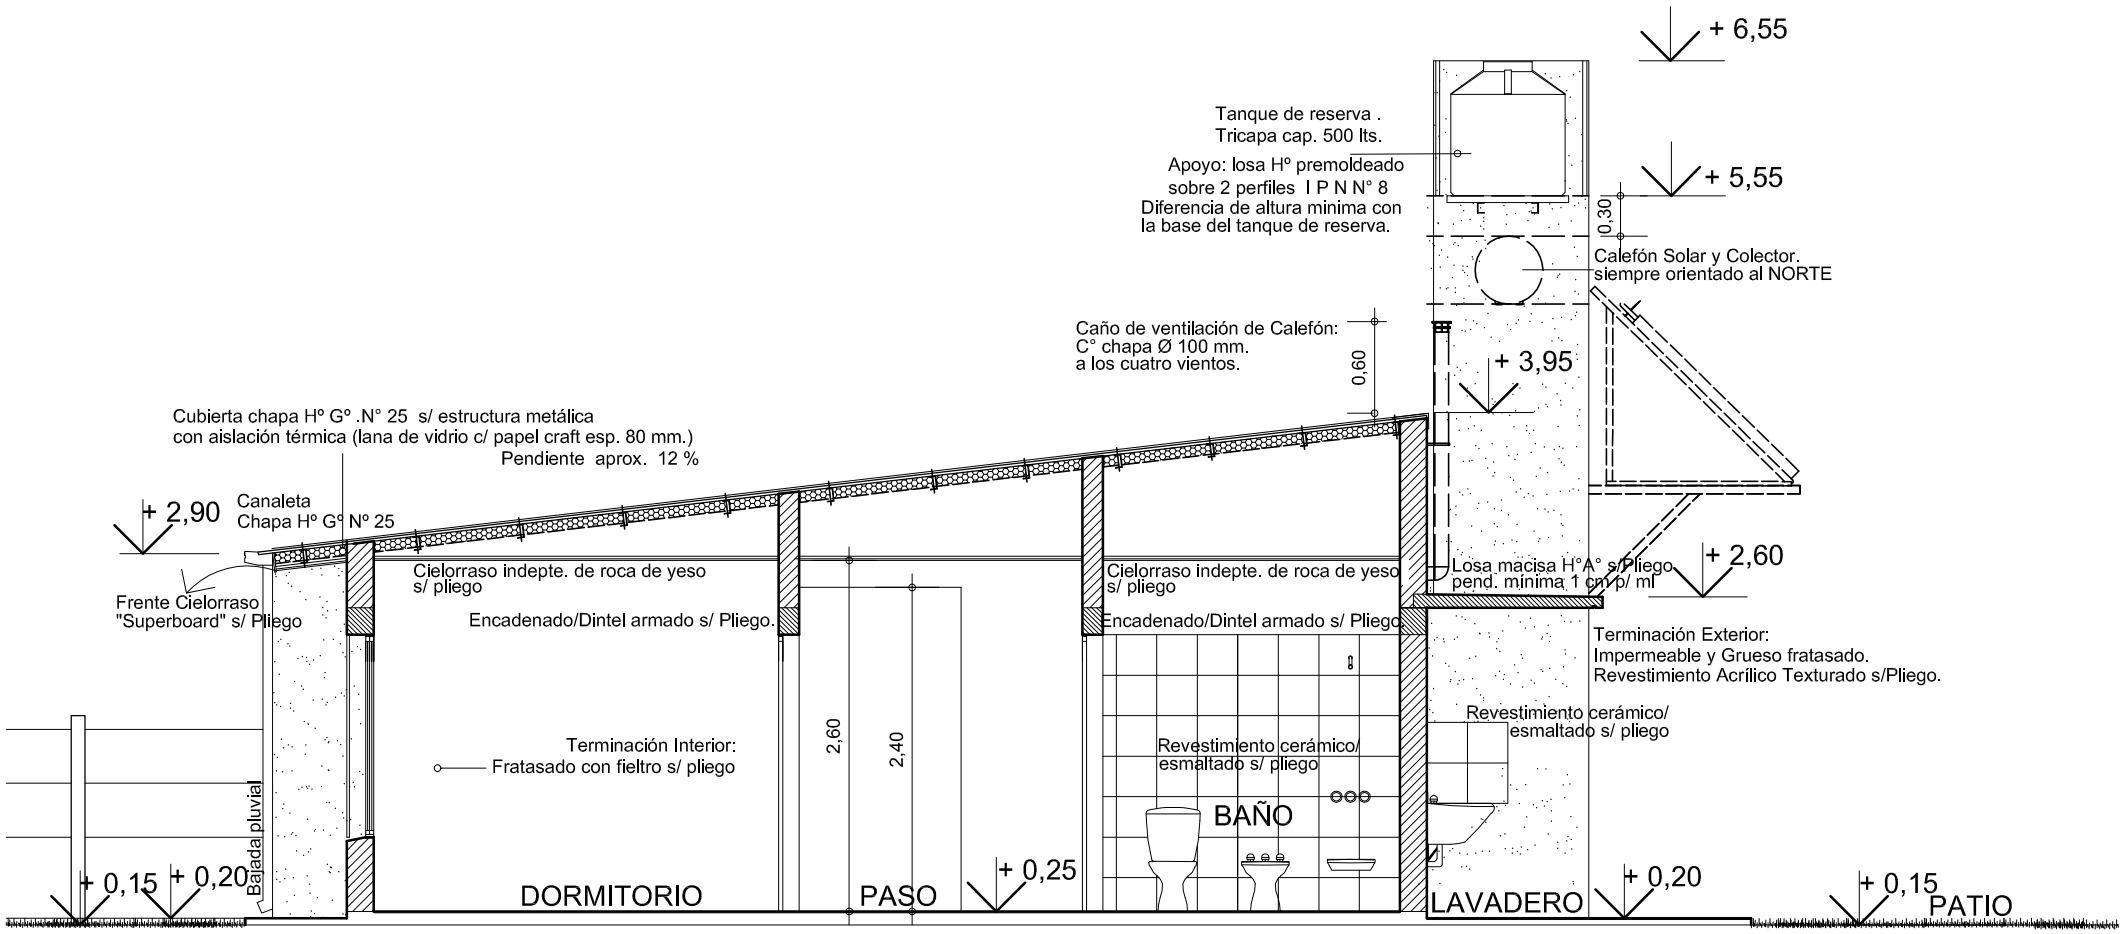

CORTE 2-2

PLANO:
CORTE LONGITUDINAL 2 -2

PROTOTIPO 2 Dormitorios

V.C.D. 50 P 4

VIVIENDA COMPACTA

D.P.V y U.