


# **IMPORTANTE:**

Todas las cajas para puntos, deben estar a 0,80 m. de altura.

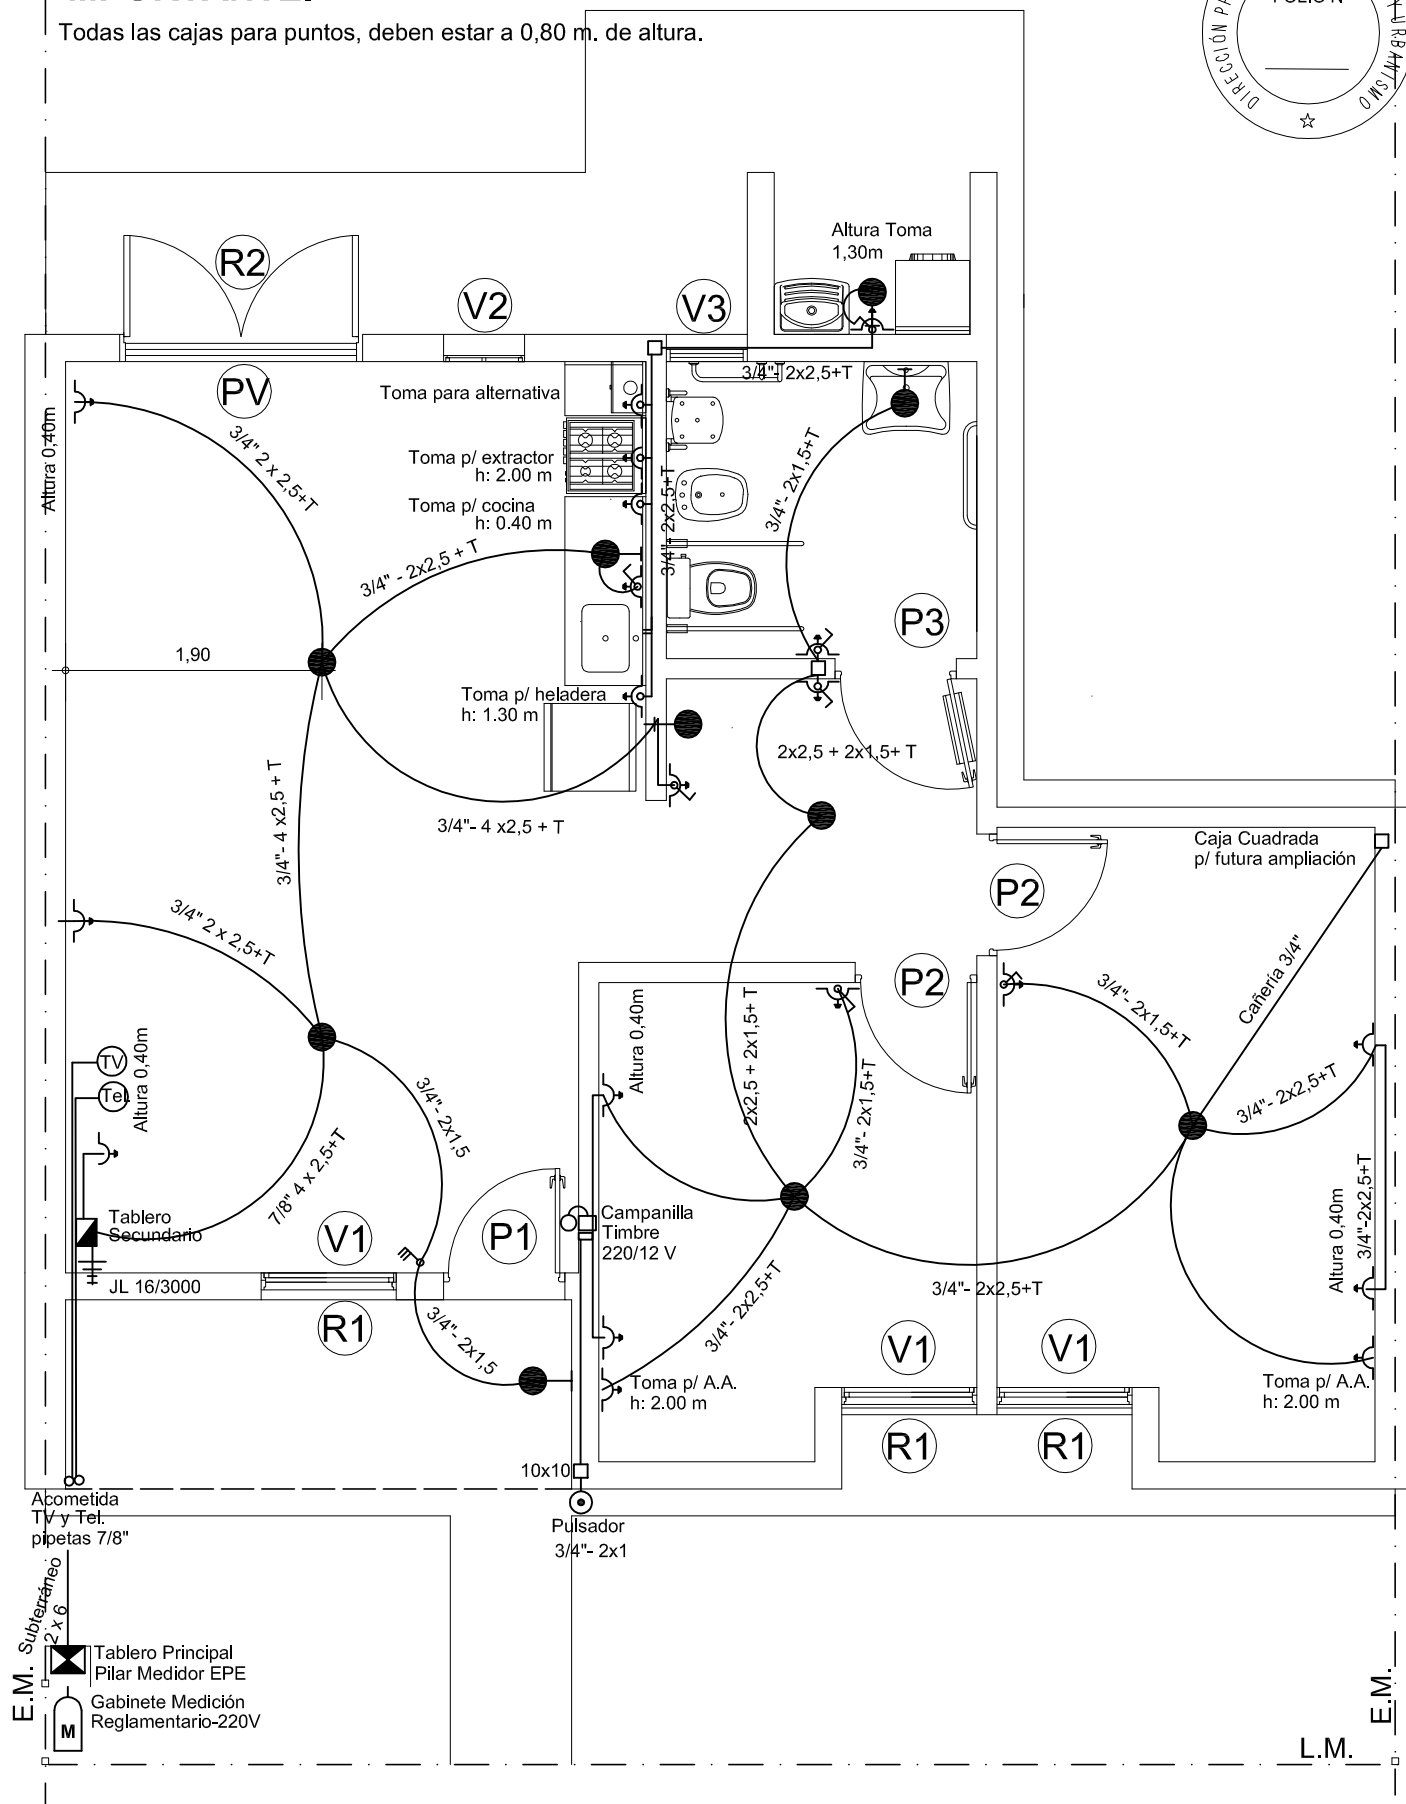

PLANO:  
Esquema de INSTALACIÓN ELÉCTRICA  
UBICACION DE ABERTURAS

PROTOTIPO 2 Dormitorios

**V.C.D. 50 P 8**

VIVIENDA COMPACTA

D.P.V y U.