


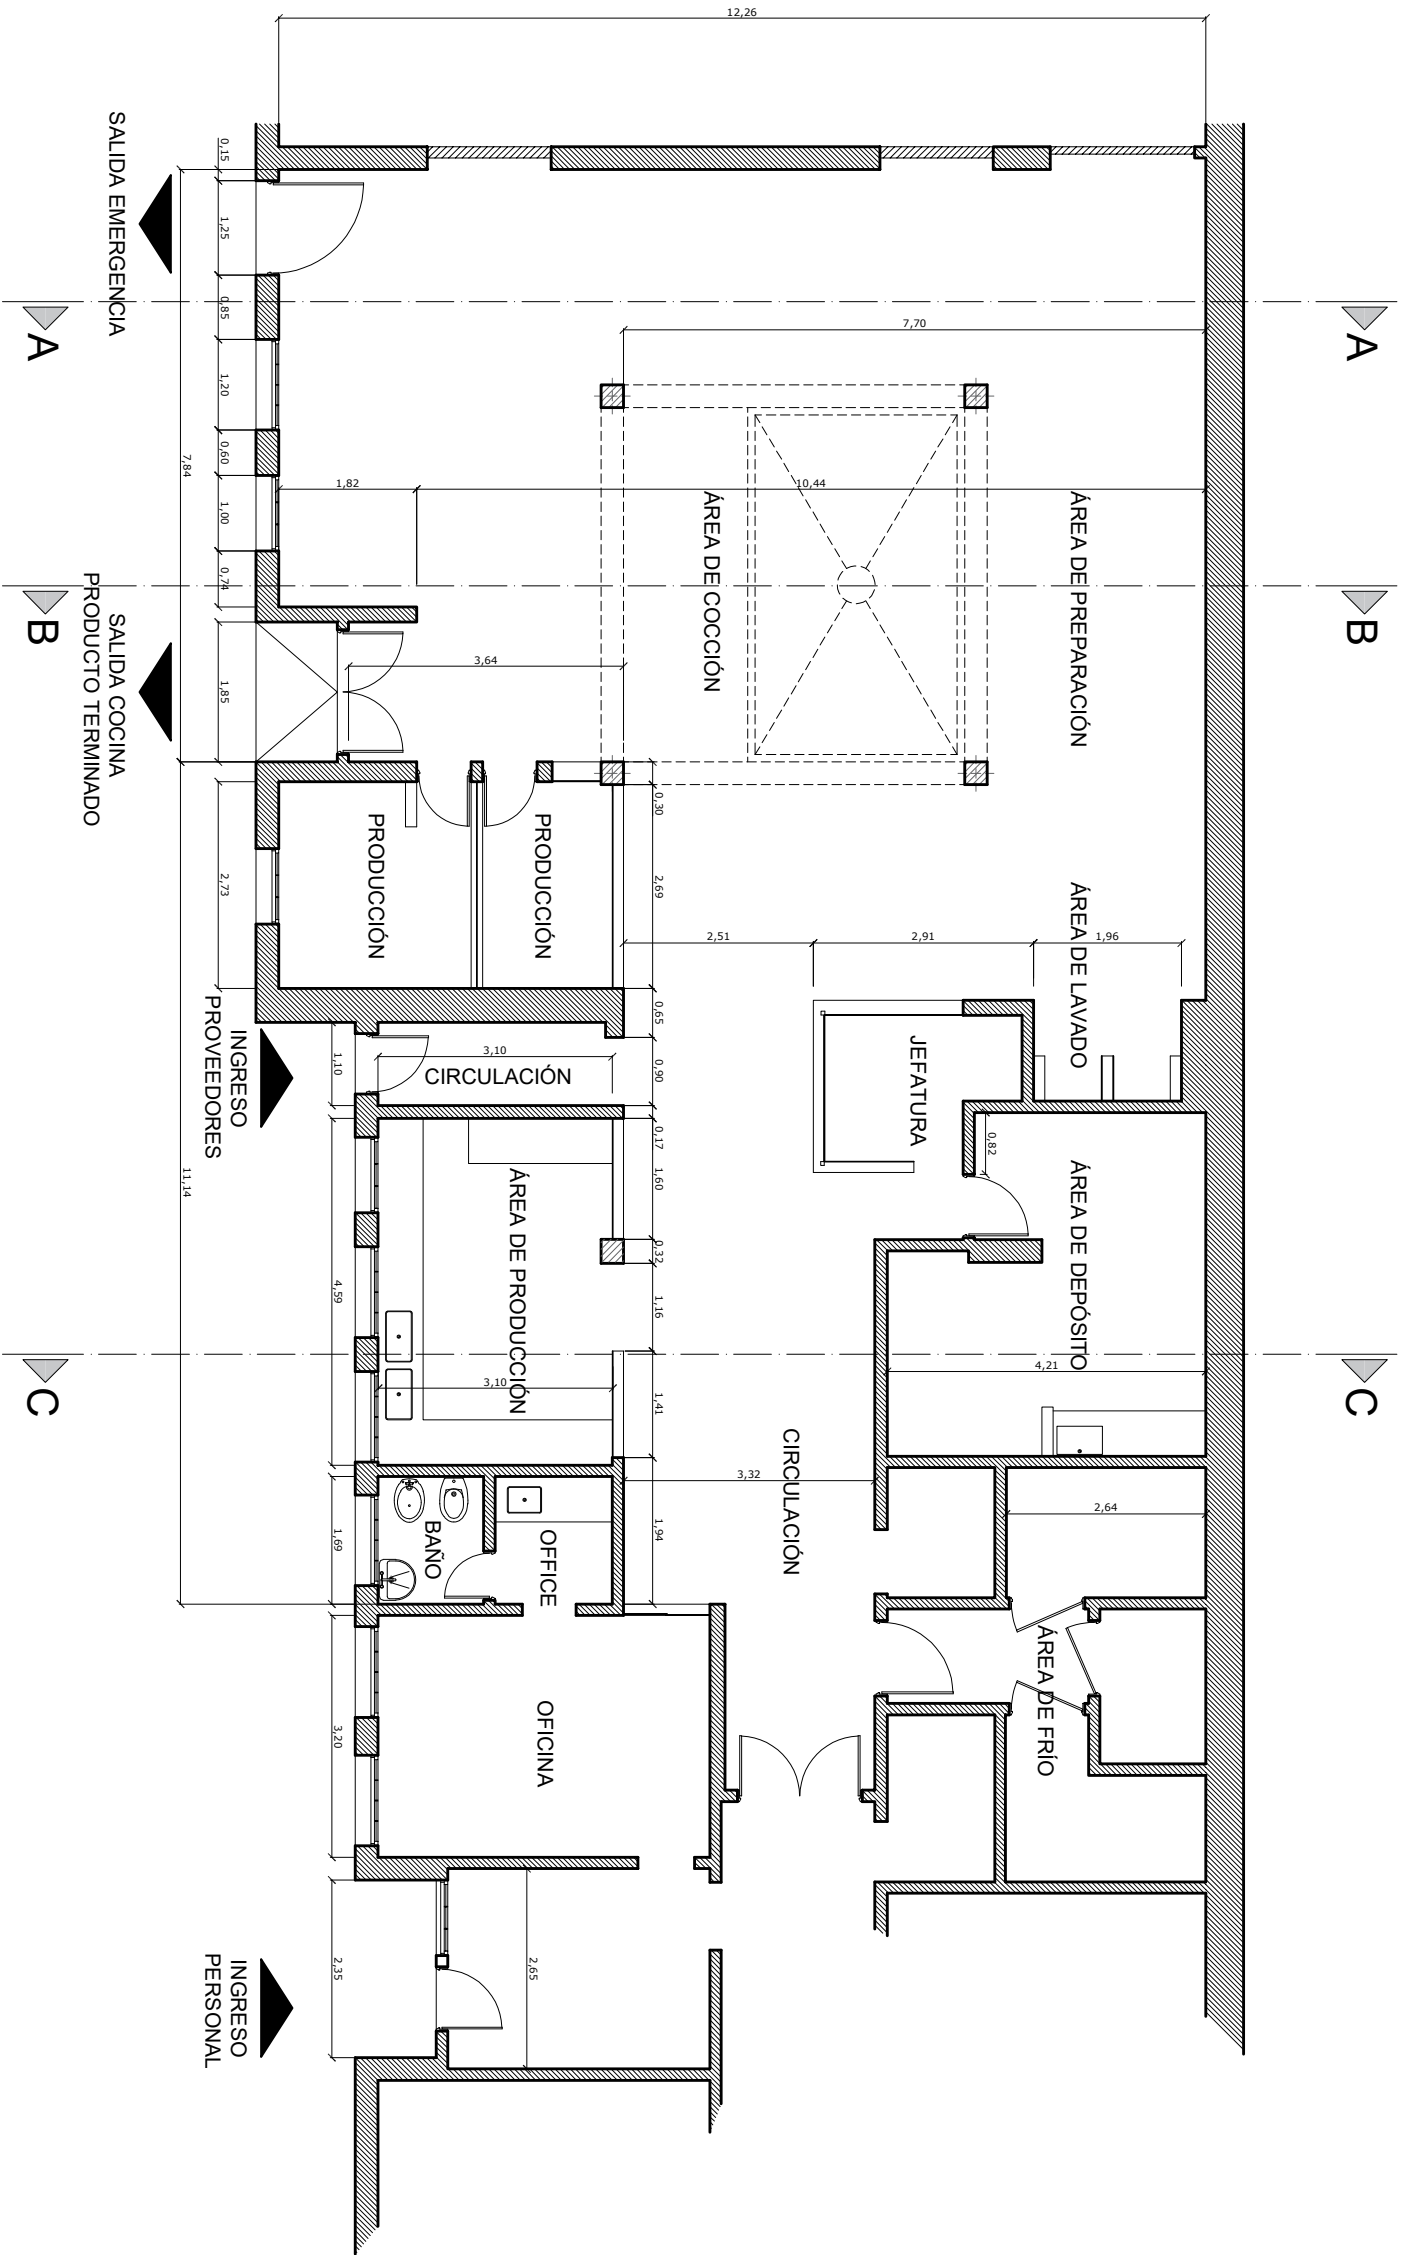

PLANTA EXISTENTE

Dimensiones existentes según relevamiento
(se deberán corroborar en obra)

 PROVINCIA Santa Fe	MINISTERIO DE SALUD		OBRA: REFUNCIONALIZACIÓN Y REMODELACION PARCIAL COCINA EX HOSPITAL ITURRASPE Emprendimiento Productivo Emilianas Septiembre 2025	RUBRO: ARQUITECTURA	
	Dirección Provincial de Arquitectura			PLANO: PLANTA EXISTENTE	
	Dirección General de Recursos Fisicos y C. H.			ESCALA: 1:100	

A2