



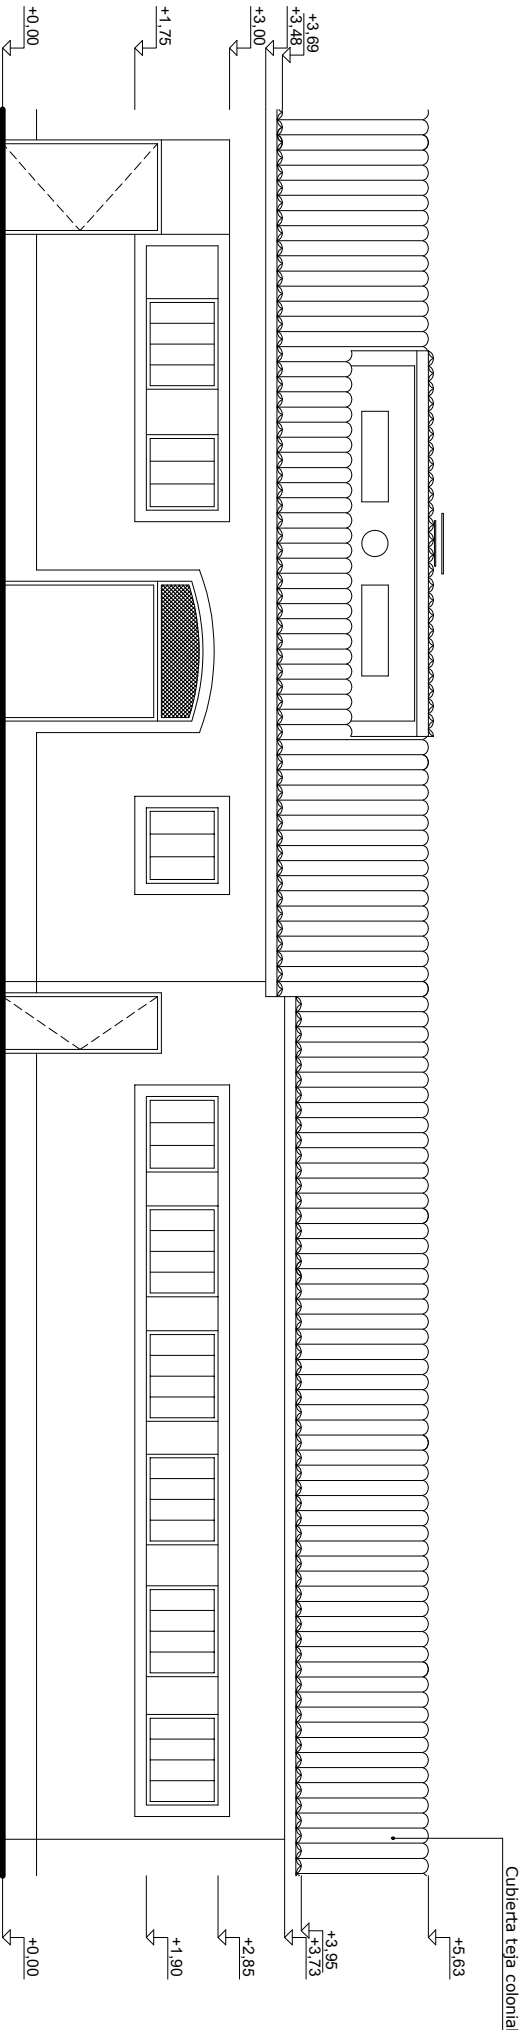

FACHADA EXISTENTE

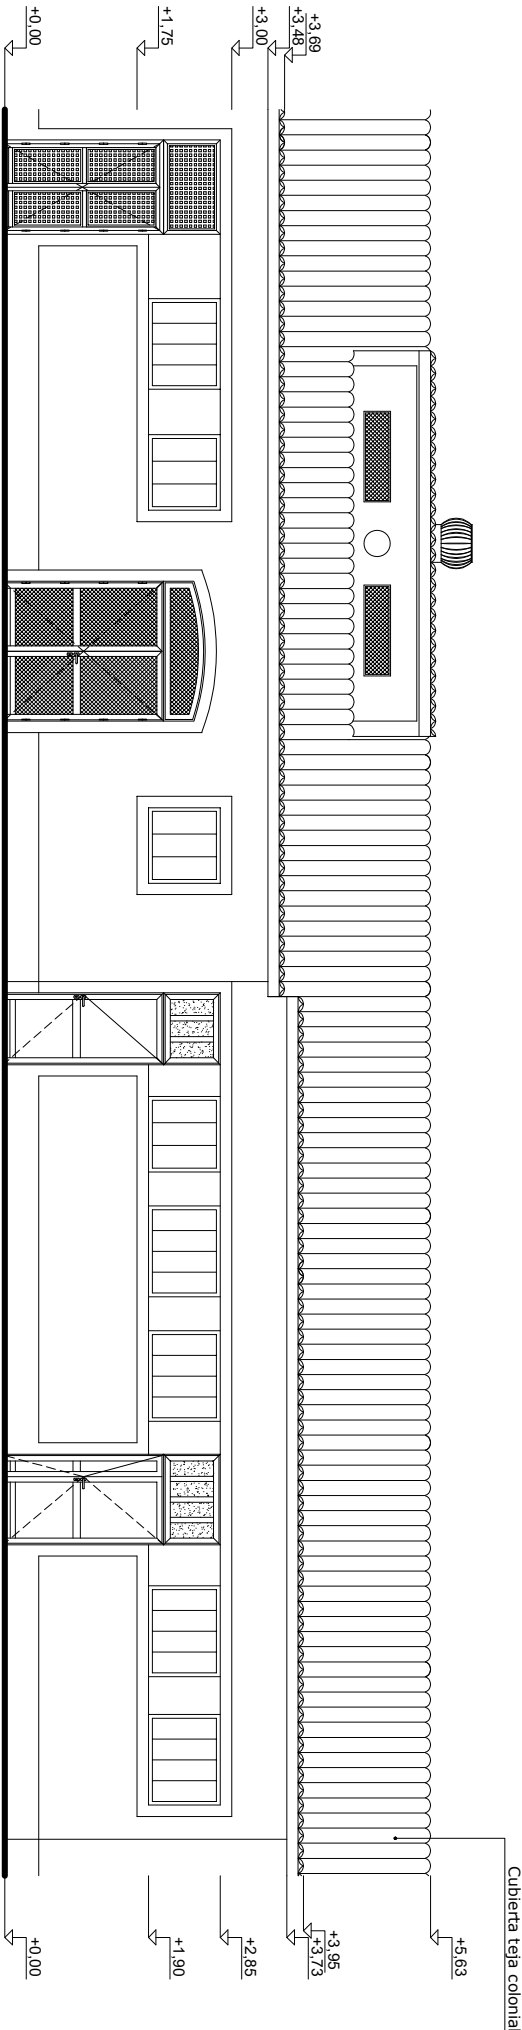

FACHADA PROPUESTA

Todas las dimensiones serán corroboradas en obra

 Santa Fe PROVINCIA		MINISTERIO DE SALUD		OBRA: REFUNCIONALIZACIÓN Y REMODELACION PARCIAL COCINA EX HOSPITAL ITURRASPE Emprendimiento Productivo Emilianas Septiembre 2025	RUBRO: ARQUITECTURA	
		Dirección Provincial de Arquitectura			PLANO: FACHADA	
Dirección General de Recursos Fisicos y C. H.					ESCALA: 1:100	
					A6	