


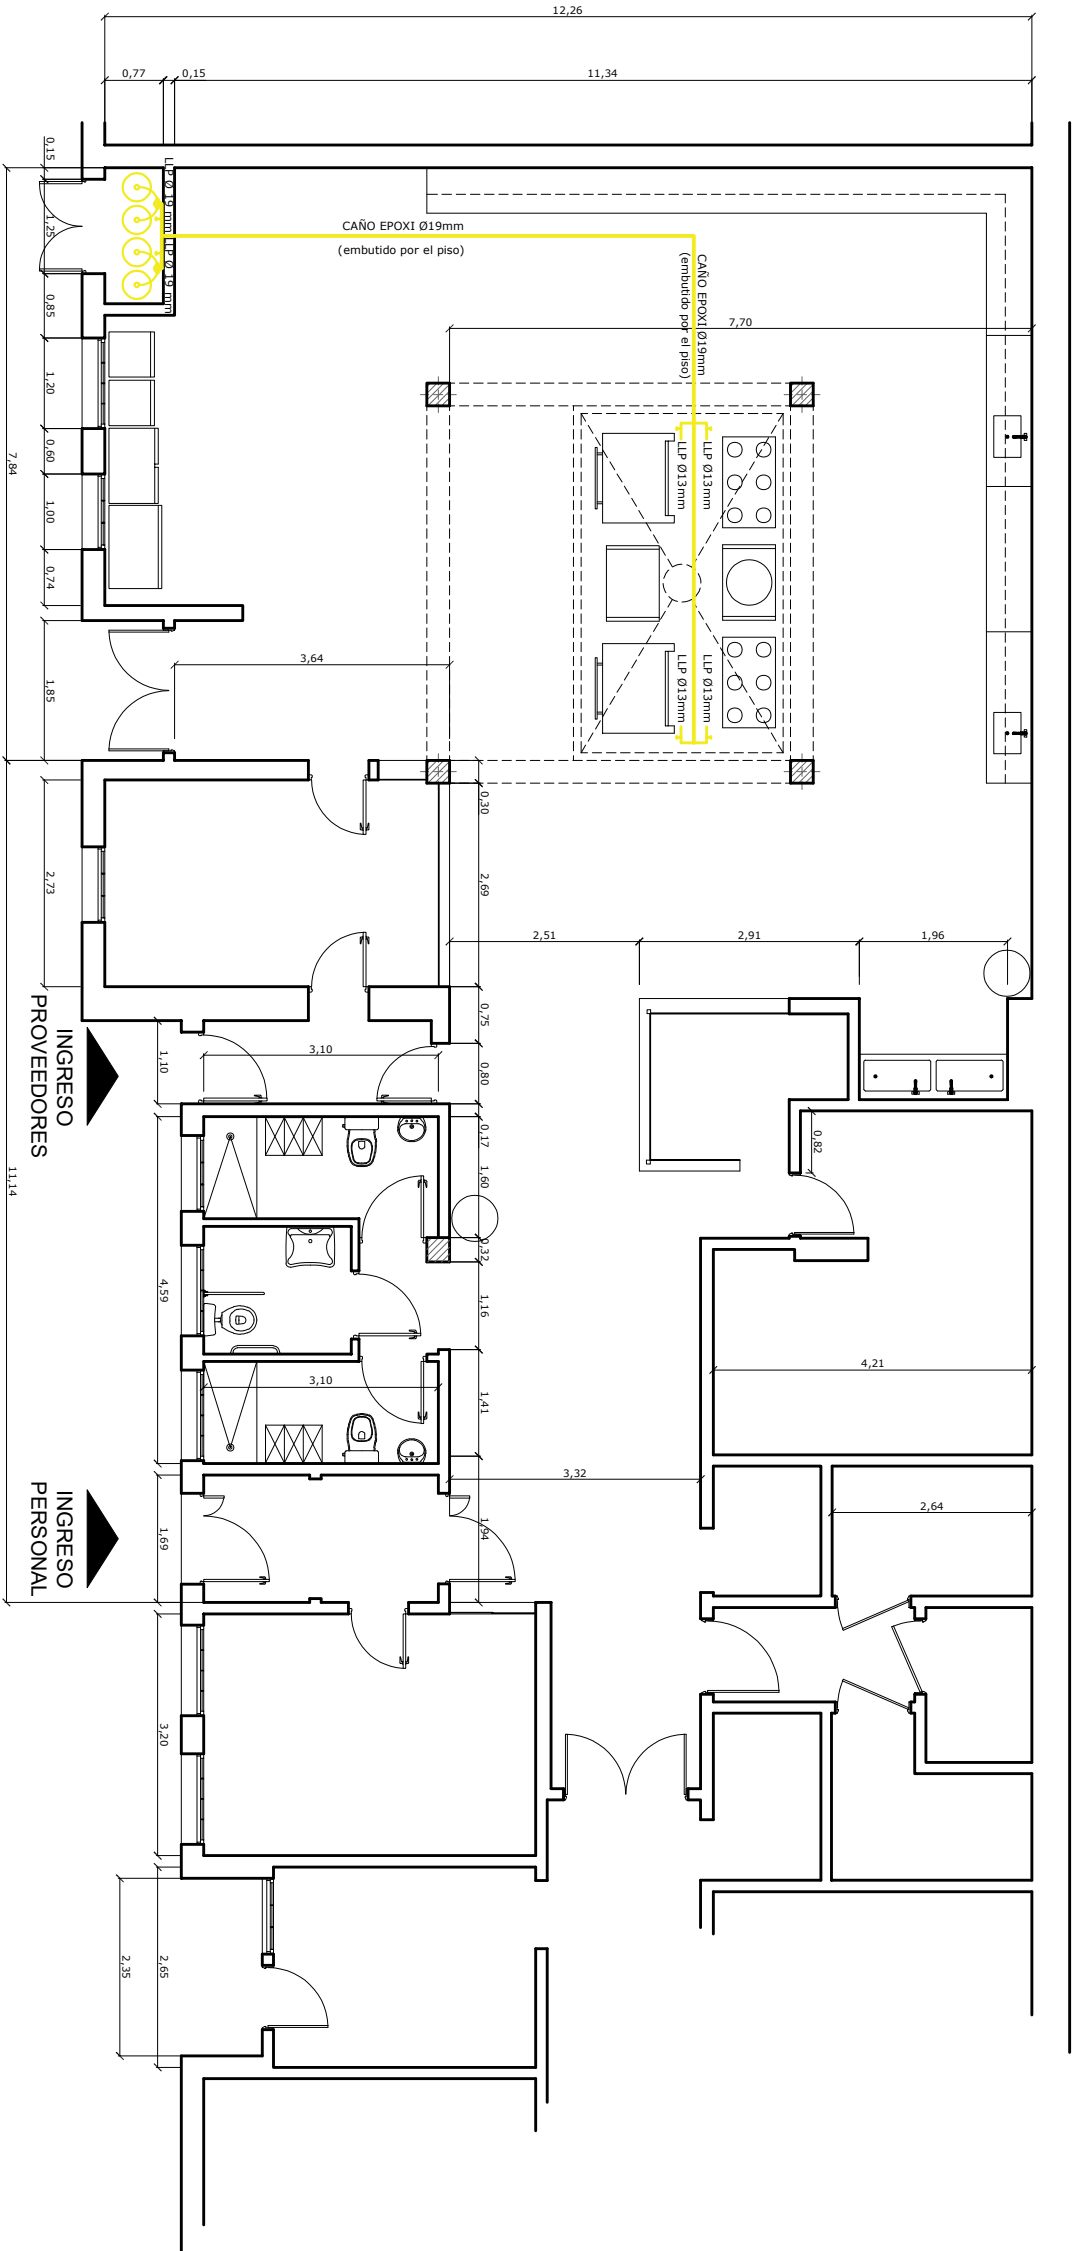

PLANTA INSTALACIÓN GAS

REFERENCIAS:

- CAÑO EPOXI Ø 19 mm
- CAÑO EPOXI Ø 13 mm
- LLP Ø 19 mm
- LLP Ø 13 mm
- CILINDROS DE GAS
- REGULADORES DE GAS

NOTA:

Todas las instalaciones son a modo indicativo y mínimas requerida, se deberá tener cuidada atención con las normativas vigentes en lo que respecta a los detalles de toda la instalación, aún en los casos que no estén explícitamente mencionados en los planos o en las especificaciones técnicas.
La Contratista deberá realizar tales cálculos para la cotización, no se aceptarán adicionales de ningún tipo ante la omisión de las mismas.

Las dimensiones se deberán corroborar en obra

 Santa Fe PROVINCIA	MINISTERIO DE SALUD		RUBRO: ARQUITECTURA
	Dirección Provincial de Arquitectura		
	Dirección General de Recursos Fisicos y C. H.		
OBRA: REFUNCIONALIZACIÓN Y REMODELACION PARCIAL COCINA EX HOSPITAL ITURRASPE Emprendimiento Productivo Emilianas		PLANO: INSTALACIÓN GAS	11
Septiembre 2025		ESCALA: 1:100	