


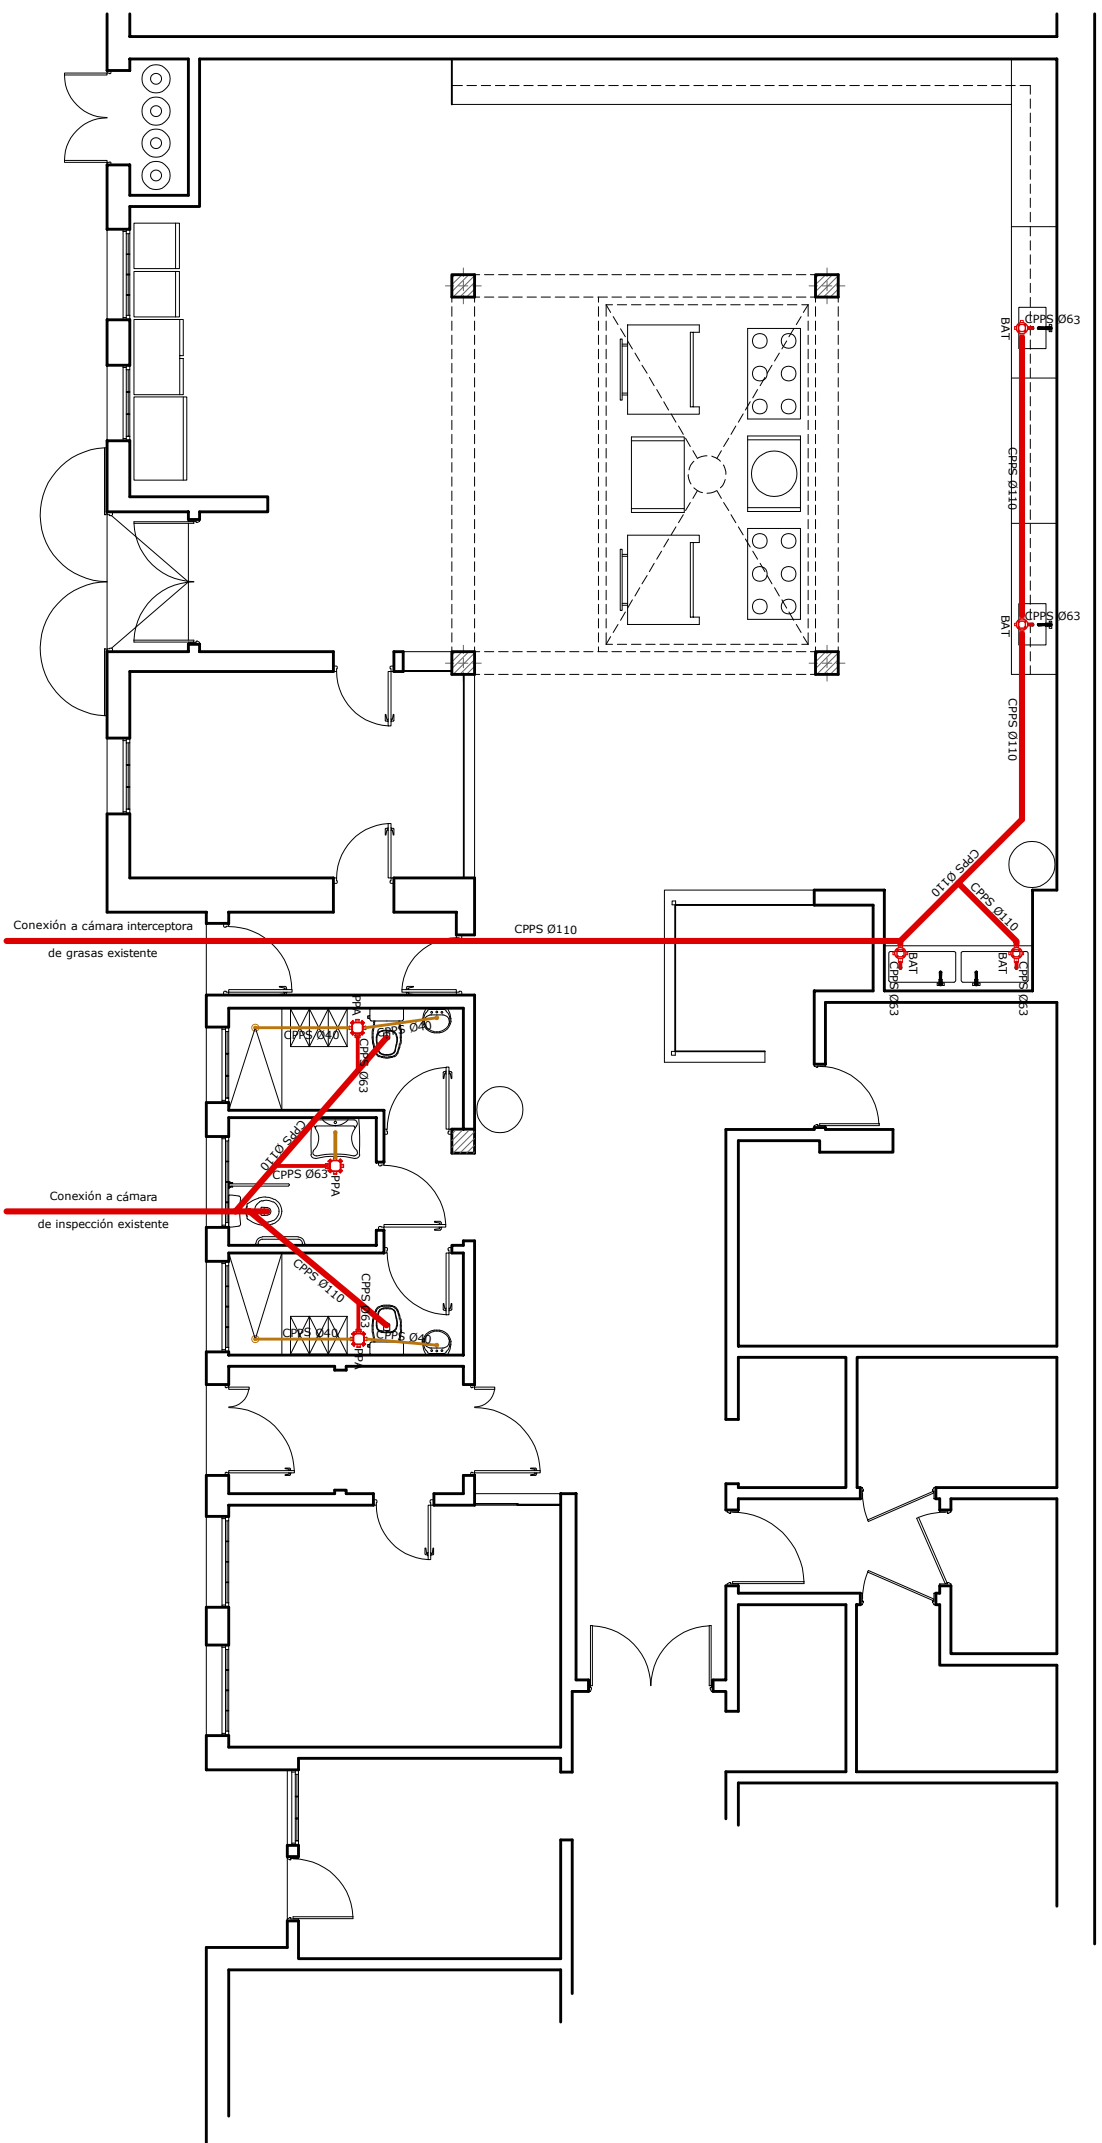

PLANTA INSTALACIÓN CLOACAL

REFERENCIAS:

- CAÑERÍA PRIMARIA EN POLIPROPILENO SANITARIO
- CAÑERÍA SECUNDARIA EN POLIPROPILENO SANITARIO
- BOCA DE ACCESO TAPADA
- PILETA DE PISO ABIERTA

NOTA:
Todas las instalaciones son a modo indicativo y mínimas requerida, se deberá tener cuidada atención con las normativas vigentes en lo que respecta a los detalles de toda la instalación, aún en los casos que no estén explícitamente mencionados en los planos o en las especificaciones técnicas.
La Contratista deberá realizar tales cálculos para la cotización, no se aceptarán adicionales de ningún tipo ante la omisión de las mismas.

Las dimensiones se deberán corroborar en obra

 Santa Fe PROVINCIA	MINISTERIO DE SALUD Dirección Provincial de Arquitectura	OBRA: REFUNCIONALIZACIÓN Y REMODELACIÓN PARCIAL COCINA EX HOSPITAL TURRASPE Empreendimento Productivo Emilianas	RUBRO: ARQUITECTURA PLANO: INSTALACIÓN LOCAL ESCALA: 1:100	
	Dirección General de Recursos Físicos y C. H.	Septiembre 2025		