

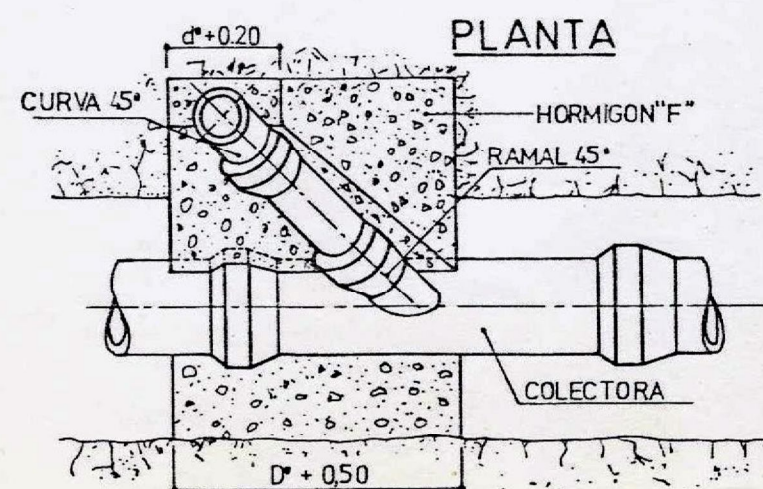


DESAGÜE CLOACAL CONEXION EN ZANJA PROFUNDA TAPADA MAYOR DE 2,50m

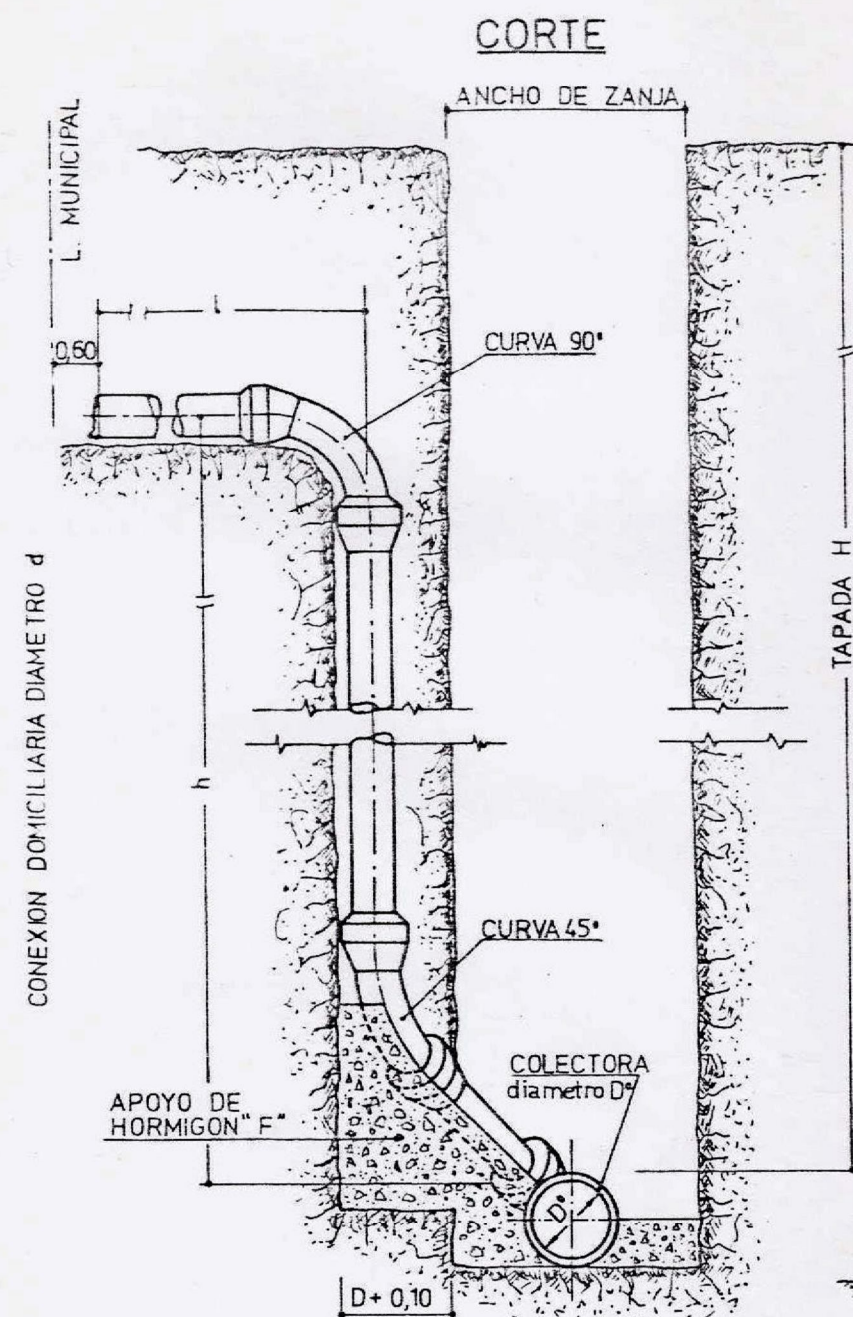


VISTA LATERAL

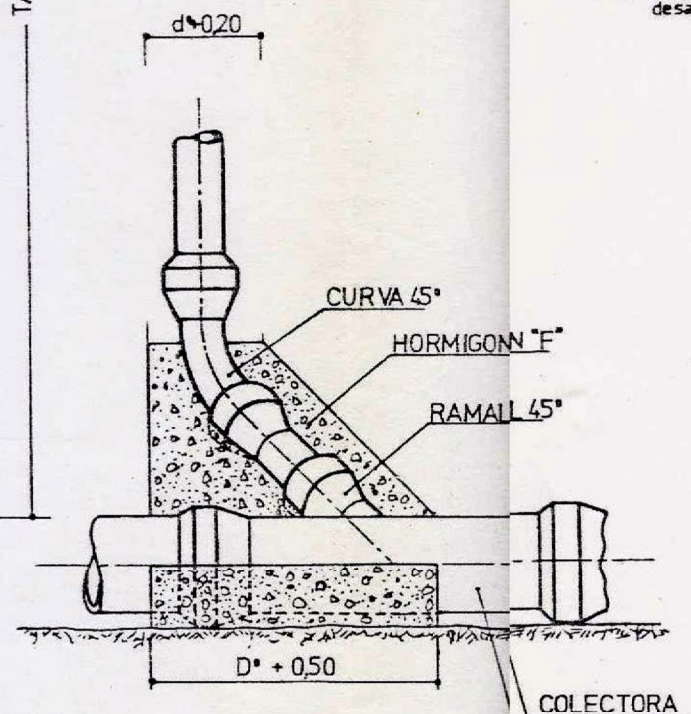

ANTECEDENTES PLANO 29930 E DE O.S.N.


CONEXION DE DESAGÜES DOMICILIARIOS (NO CLOACALES)

DETALLE CAMARA 1-

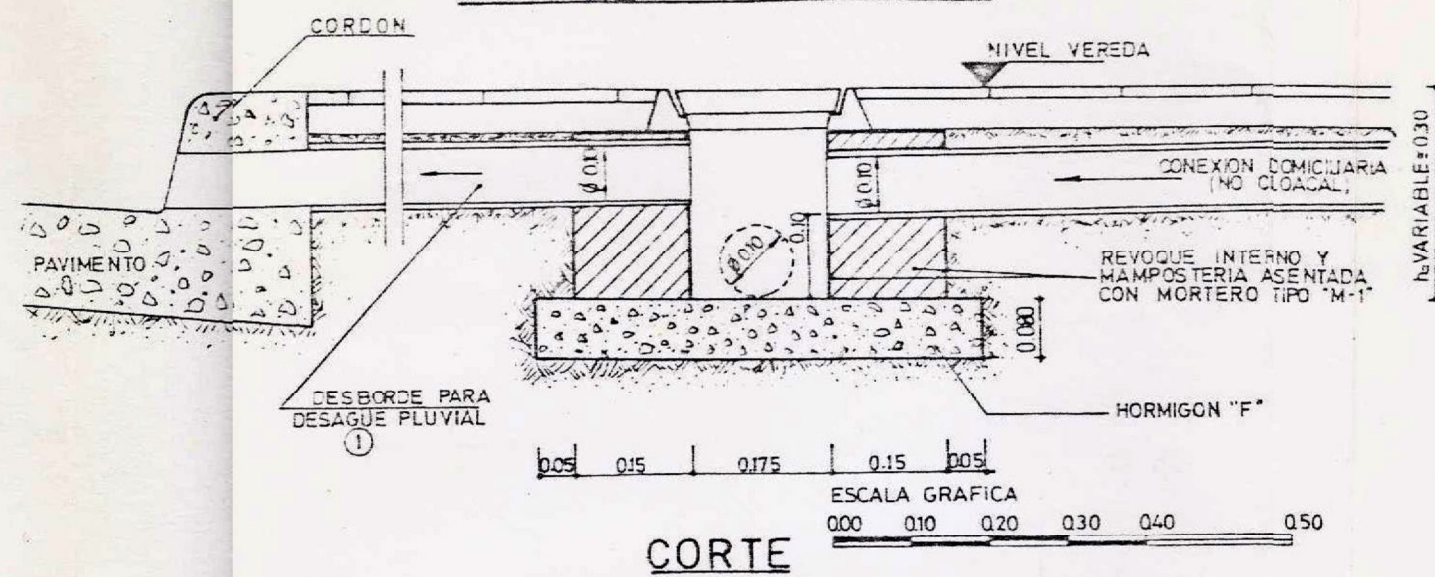

①. Aplicable en los casos donde no exista desagüe pluvial independiente a la calzada


PLANTA

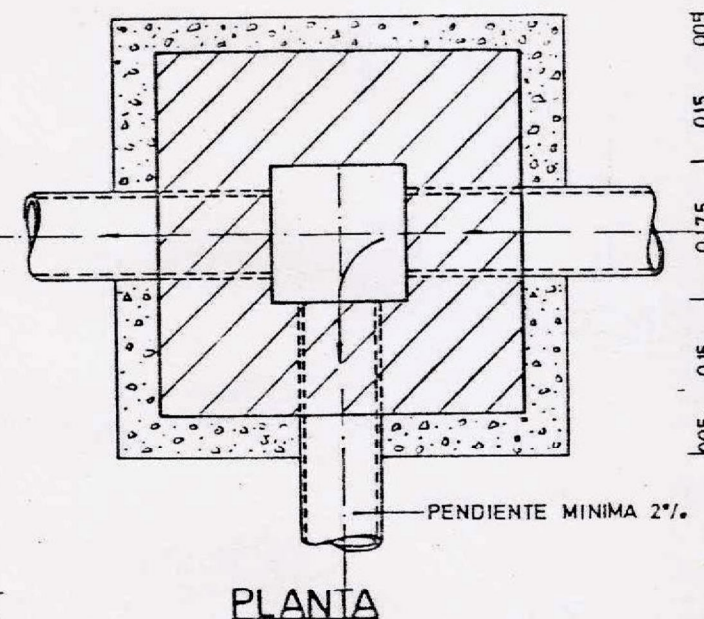



NOTAS:

- ① CUANDO SEA POSIBLE HABILITAR LA CAÑERIA CON CARACTER CLOACAL SE DESTRUIRA LA CAMARA 2 Y SE CONECTARA SEGUN LAS EXIGENCIAS DE Q.S.N.
- ② EN EL CASO QUE EL CONDUCTO EXISTENTE DE DESAGUE DOMICILIARIO COINCIDA EN SU UBICACION PLANIMETRICA CON LA FUTURA CONEXION CLOACAL SE CONSTRUIRA UNA SOLA CAMARA LA CUAL DEBERA CUMPLIR CON LAS FUNCIONES DE AMBAS.


DETALLE MARCO Y TAPA PARA CAMARAS

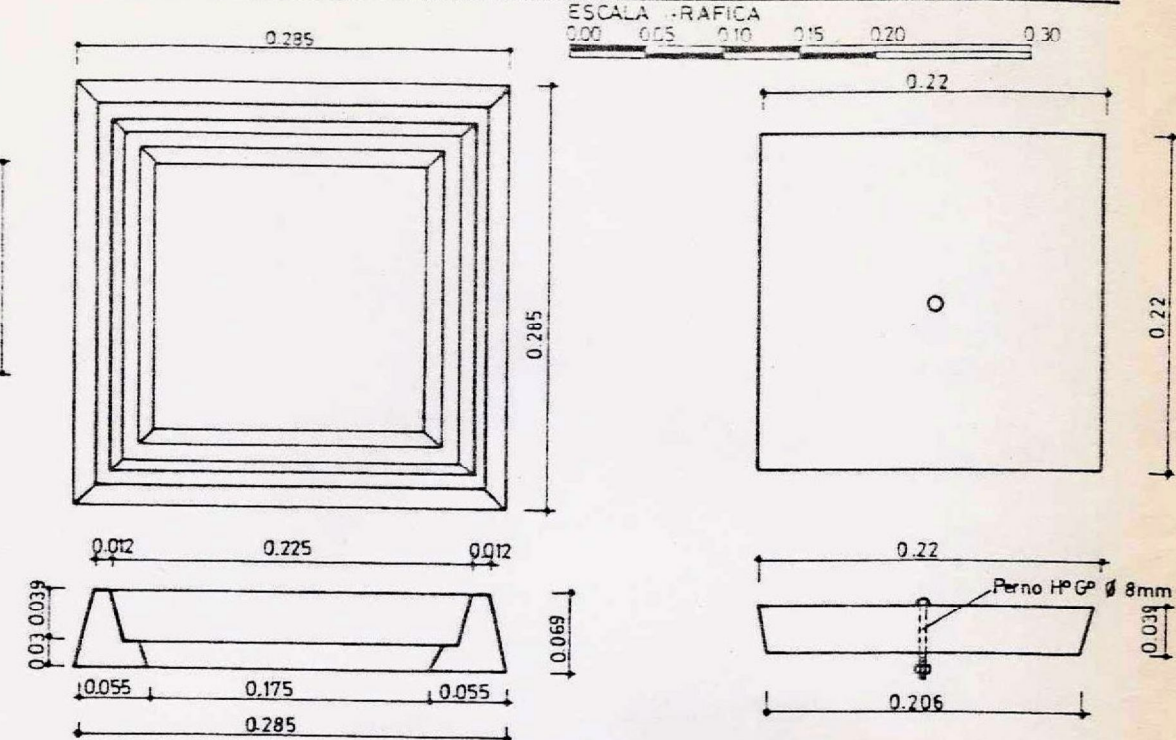

DETALLE CAMARA 2-

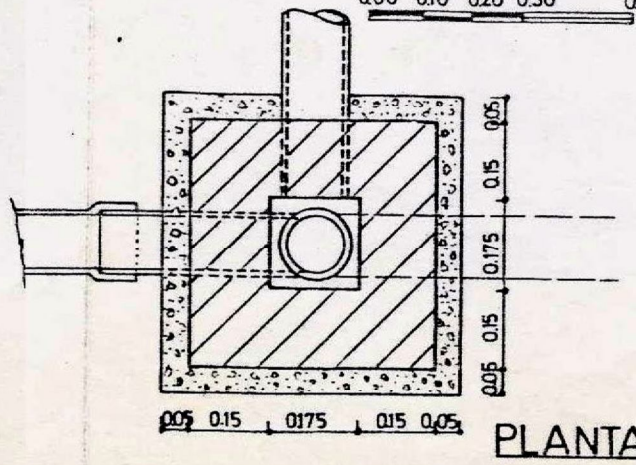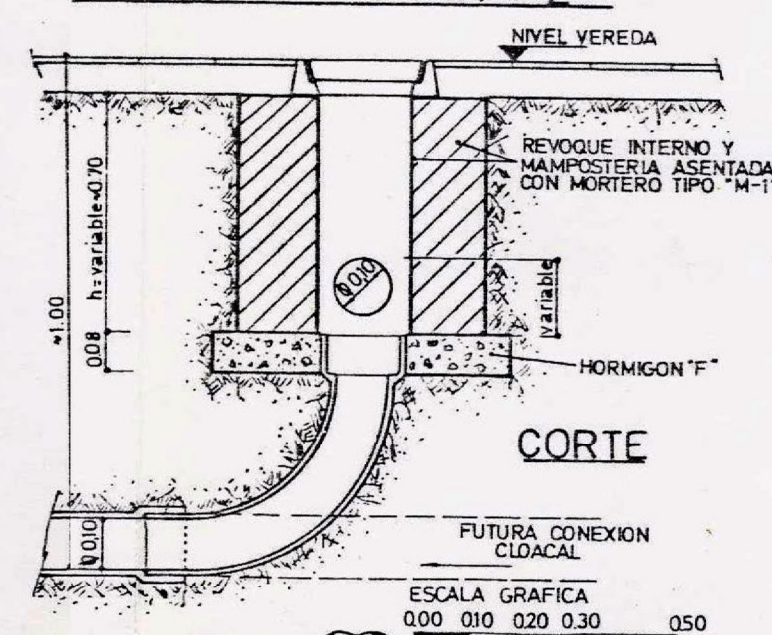

UBICACION TIPO

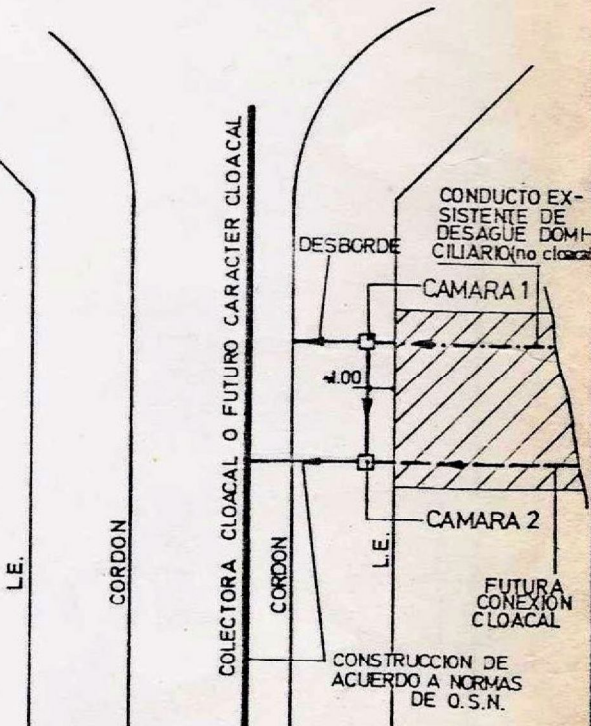

MEDIDAS EN METROS ANTECEDENTES PLANO PT 53 DE MR.

MUNICIPALIDAD DE ROSARIO	
SECRETARIA DE OBRAS PUBLICAS	
TITULO PLANO:	EDICION 1980
CONEXIONES CLOACALES	ESCALA
	PLANO N°
	MR-D-16