




ACCESO DE VEHICULOS

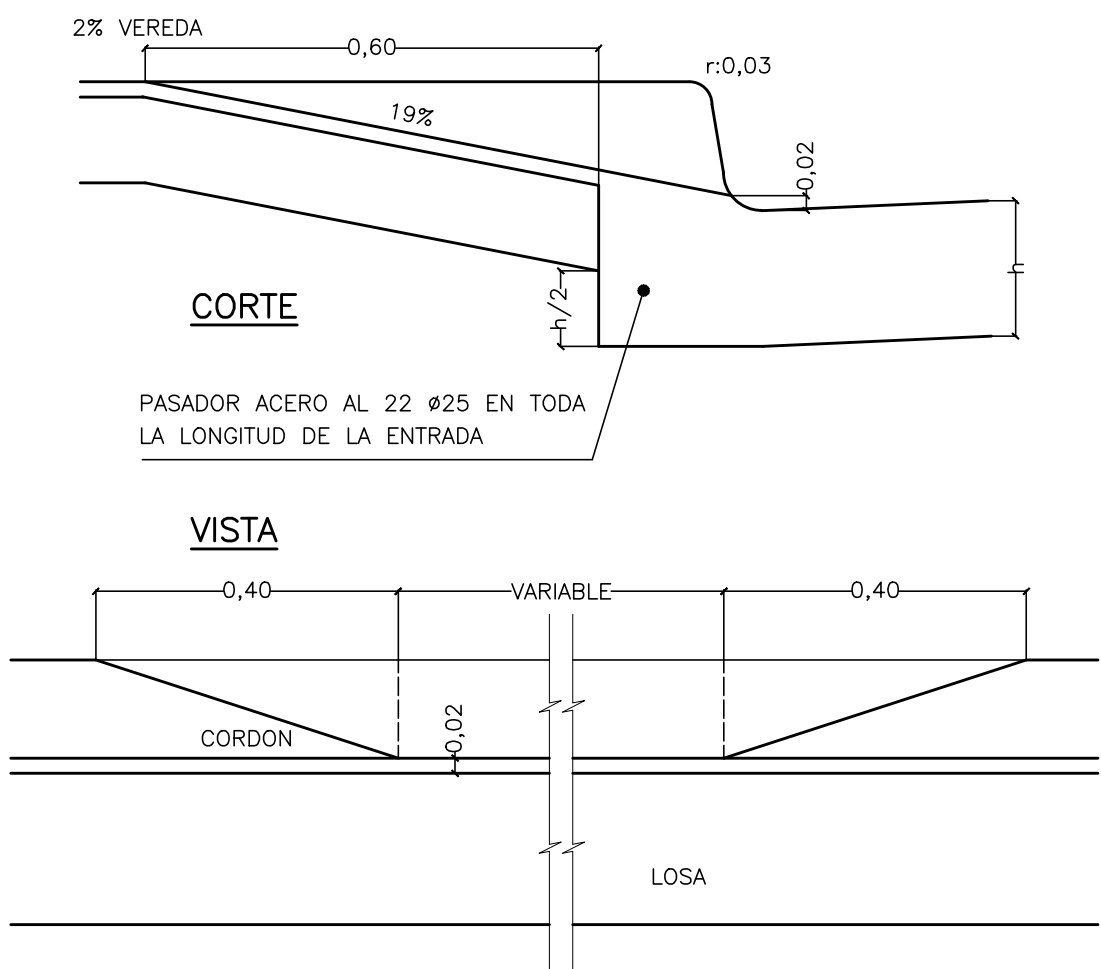

CORDONES CUNETA
TIPO "A"

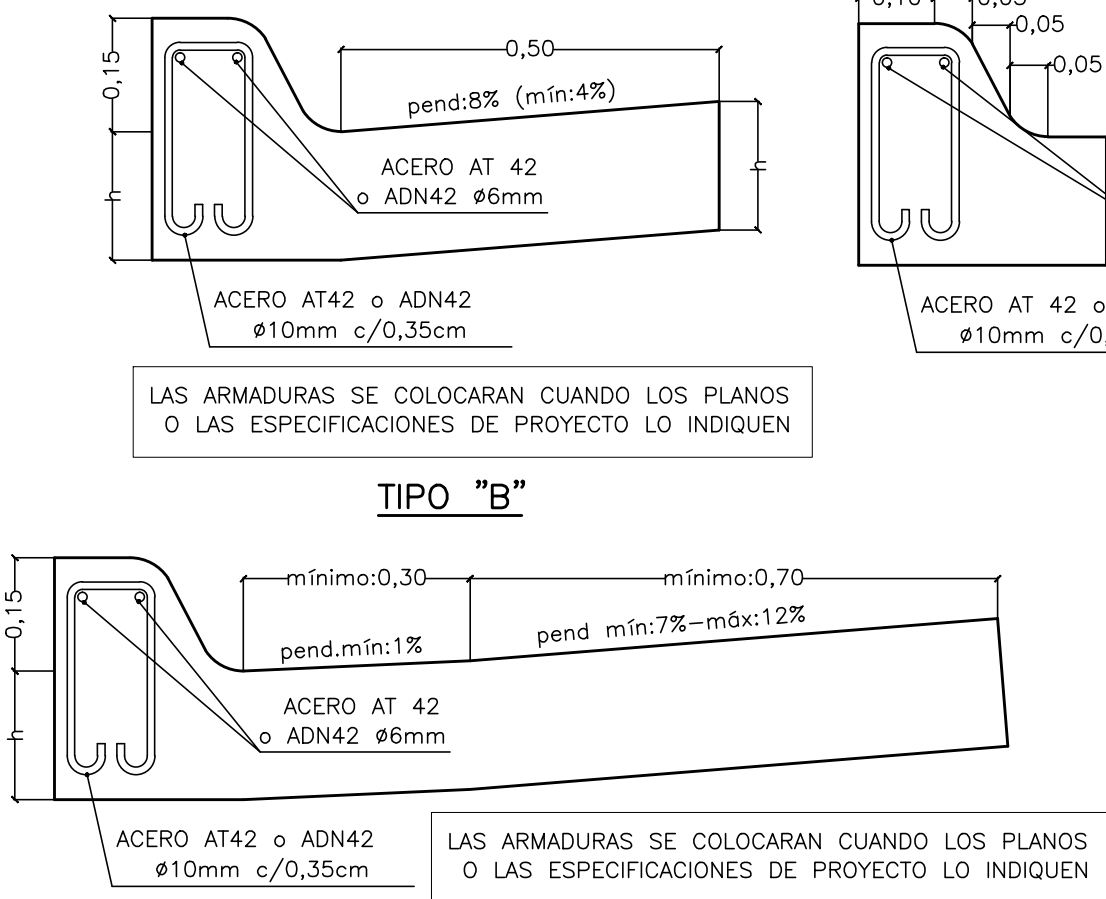


CORDONES INTEGRALES
TIPO "A"

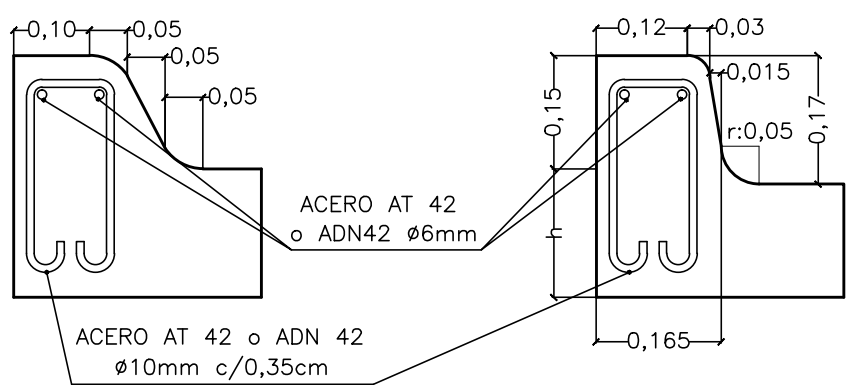


TIPO "B"

CORDON MONTABLE

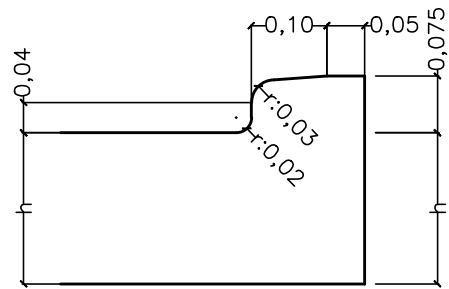


CORDON CON ANCLAJE

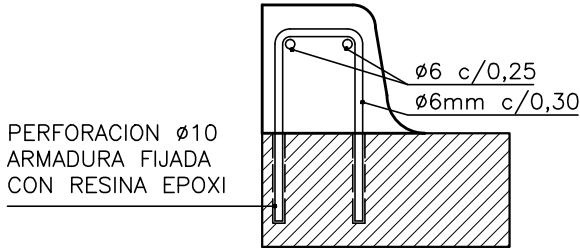


REFUERZO DE CORDONES EN CORRESPONDENCIA CON ALBAÑALES

VISTA

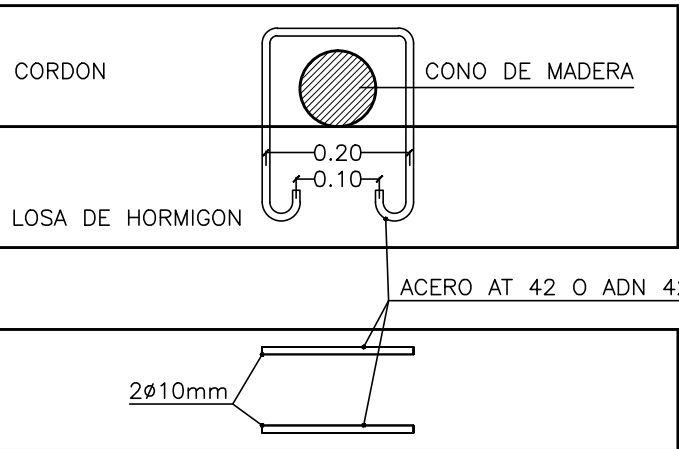


CORTE


BADEN DE HORMIGON SIMPLE

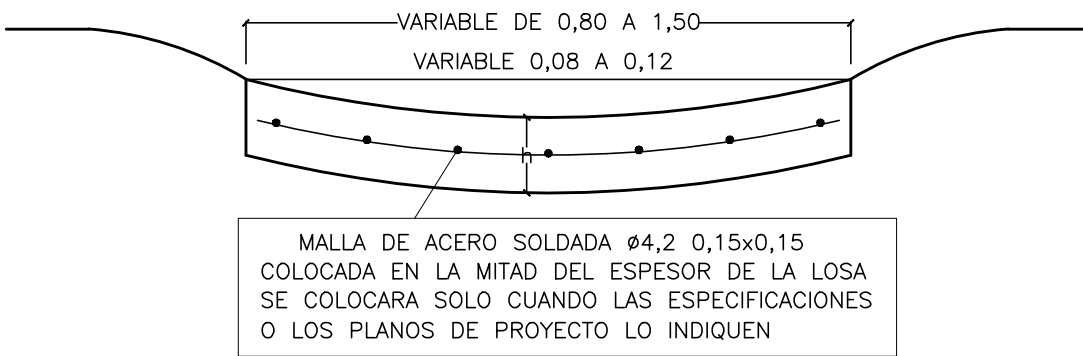


CURVAS DE NIVEL EN INTERSECCION CON BADEN
PARA CALLES CON PAVIMENTO DE HORMIGON

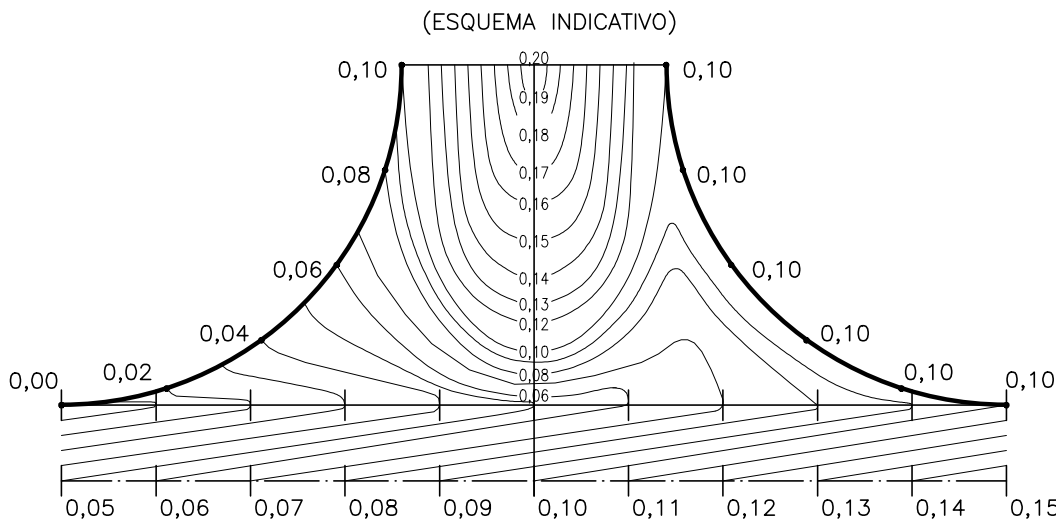


ALTIMETRIA DE BADEN Y CORDON CUNETA
PARA CALLES CON CARPETA ASFALTICA

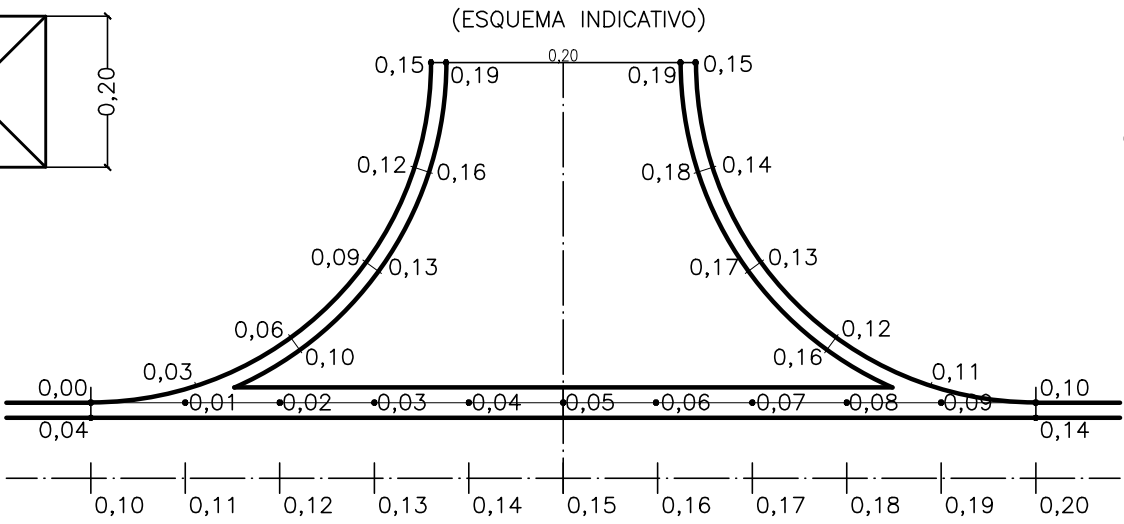


BARRAS ELEVADAS PARA CANALIZACION

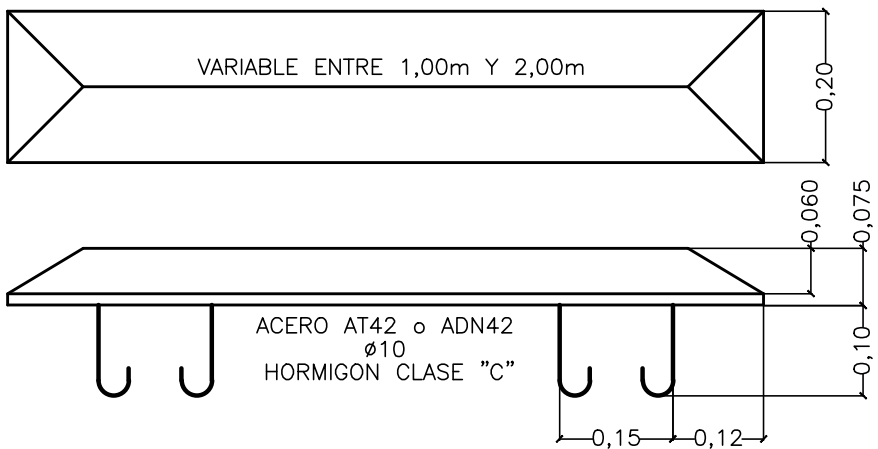


DETALLE DE ANCLAJE
PARA EL CASO DE
BARRA PREFABRICADA

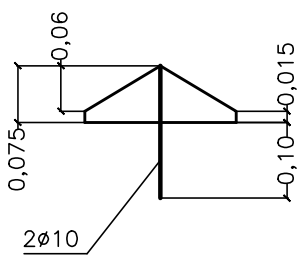

BARRA DE ANCLAJE Ø10
ACERO AT42 o ADN42
PREVIAMENTE EMPOTRADA
EN EL PAVIMENTO

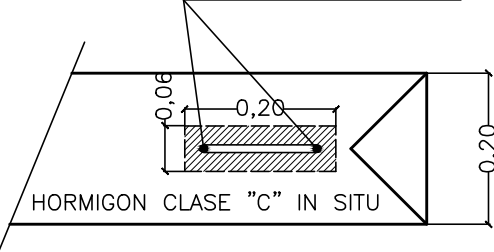

DETALLE DE DISPOSICION

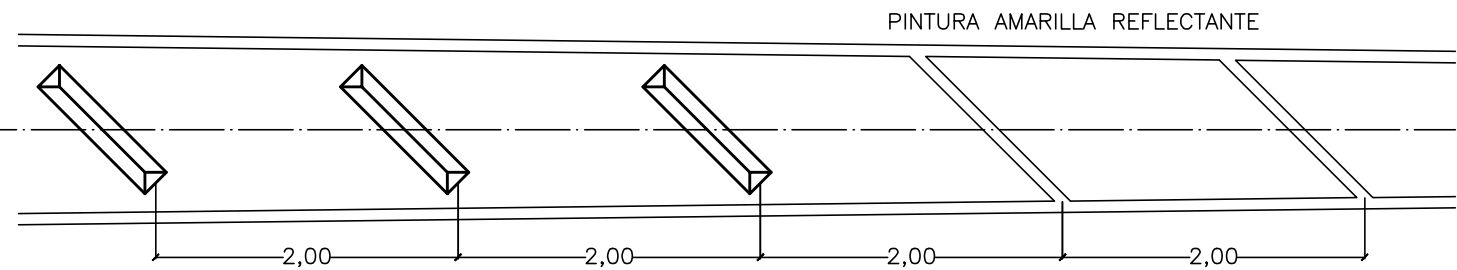

MUNICIPALIDAD DE ROSARIO
SECRETARIA DE OBRAS PUBLICAS

Título del plano:	Edición:	Escalas:
DETALLE DE: CORDONES BADENES BARRAS CANALIZADORAS	2001	Varios
PLANO N°		
MR-P-11		