


ESCALA 1:50

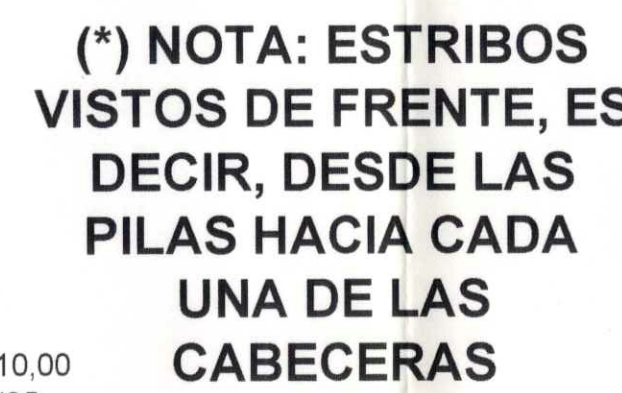

ESCALA 1:25

PLANILLA DE DOBLADO DE ARMADURAS DEL CABEZAL DE LOS ESTRIBOS

PESO TOTAL DE ACERO NERVADO ADN 420/500 POR CABEZAL DE ESTRIBO	4538,32
PESO TOTAL DE ACERO NERVADO ADN 420/500 PARA EL TOTAL DE CABEZALES (2) DE ESTRIBOS DE LA OBRA	9076,64

PLANILLA DE DOBLADO DE ARMADURAS DE VIGAS Y MUROS DE ALA DE ESTRIBOS

PESO TOTAL DE ACERO NERVADO ADN 420/500 POR VIGAS Y MUROS DE ALA DE ESTRIBO	1332,71
PESO TOTAL DE ACERO NERVADO ADN 420/500 PARA EL TOTAL DE VIGAS Y MUROS DE ALA DE ESTRIBOS (2) DE LA OBRA	2665,42

PLANILLA DE DOBLADO DE ARMADURAS DE PILOTES D=1,20m DE LOS ESTRIBOS

PESO TOTAL DE ACERO NERVADO ADN 420/500 POR PILOTE DE ESTRIBO DE D=1,20m	4456,16
PESO TOTAL DE ACERO NERVADO ADN 420/500 PARA EL TOTAL DE PILOTES (6) DE D=1,20 DE LOS ESTRIBOS DE LA OBRA	26736,96

- PLANO SAU. A. PLANIALTIMETRÍA DE KM. 0+000 A KM. 3+000
- PLANO TIPO Nº B.P.1 Y Nº B.P.2 DPV "BARANDA PEATONAL"
- PLANO TIPO Nº D.M.1 DPV "DEFENSA METÁLICA CINCADA"
- PLANO TIPO Nº D.E.1 DPV "DESAGÜES EXTREMOS POR ESCALERA"
- PLANO TIPO Nº L.A.1 DPV "LOSA DE ACCESO L=5,00m"
- PLANO TIPO Nº J.D.1 DPV "JUNTA DE DILATACIÓN"
- PLANO TIPO Nº V.P.1 DPV "VEREDA PEATONAL"
- PLANO TIPO Nº D.T.1 DPV "DESAGÜES DE TABLERO"
- PLANO TIPO Nº C.P.1 DPV "CELDA DE PRECARGA"

HORMIGONES:	Tipo de Hº	Recubrimiento
HORMIGÓN DE VIGAS SUPERESTRUCTURA	H-30	3 cm
HORMIGÓN DE CABLEZAS	H-21, ccm. A.R.S.	5 cm
HORMIGÓN DE PILOTOS	H-21, ccm. A.R.S.	7,5 cm
HORMIGÓN DE LOSAS Y VIGUETAS	H-21	2 cm y 3 cm
HORMIGÓN DE MUROS	H-21, ccm. A.R.S.	3 cm
CARPETA DE RODAMIENTO	H-21	
ACEROS:	Tipo	
Para Hormigón Amado	En barras ADN 420	
Para Hormigón Pretensado	GRADO 250/270 - BR	

DIRECCIÓN PROVINCIAL DE VIALIDAD
SANTA FE

Plano N° P_{SAU}

6
FUENTE SOBRE

ARROYO EL SAUCE

TITULO

ARMADURAS DE ESTRIBOS

DE ESTRIBOS